
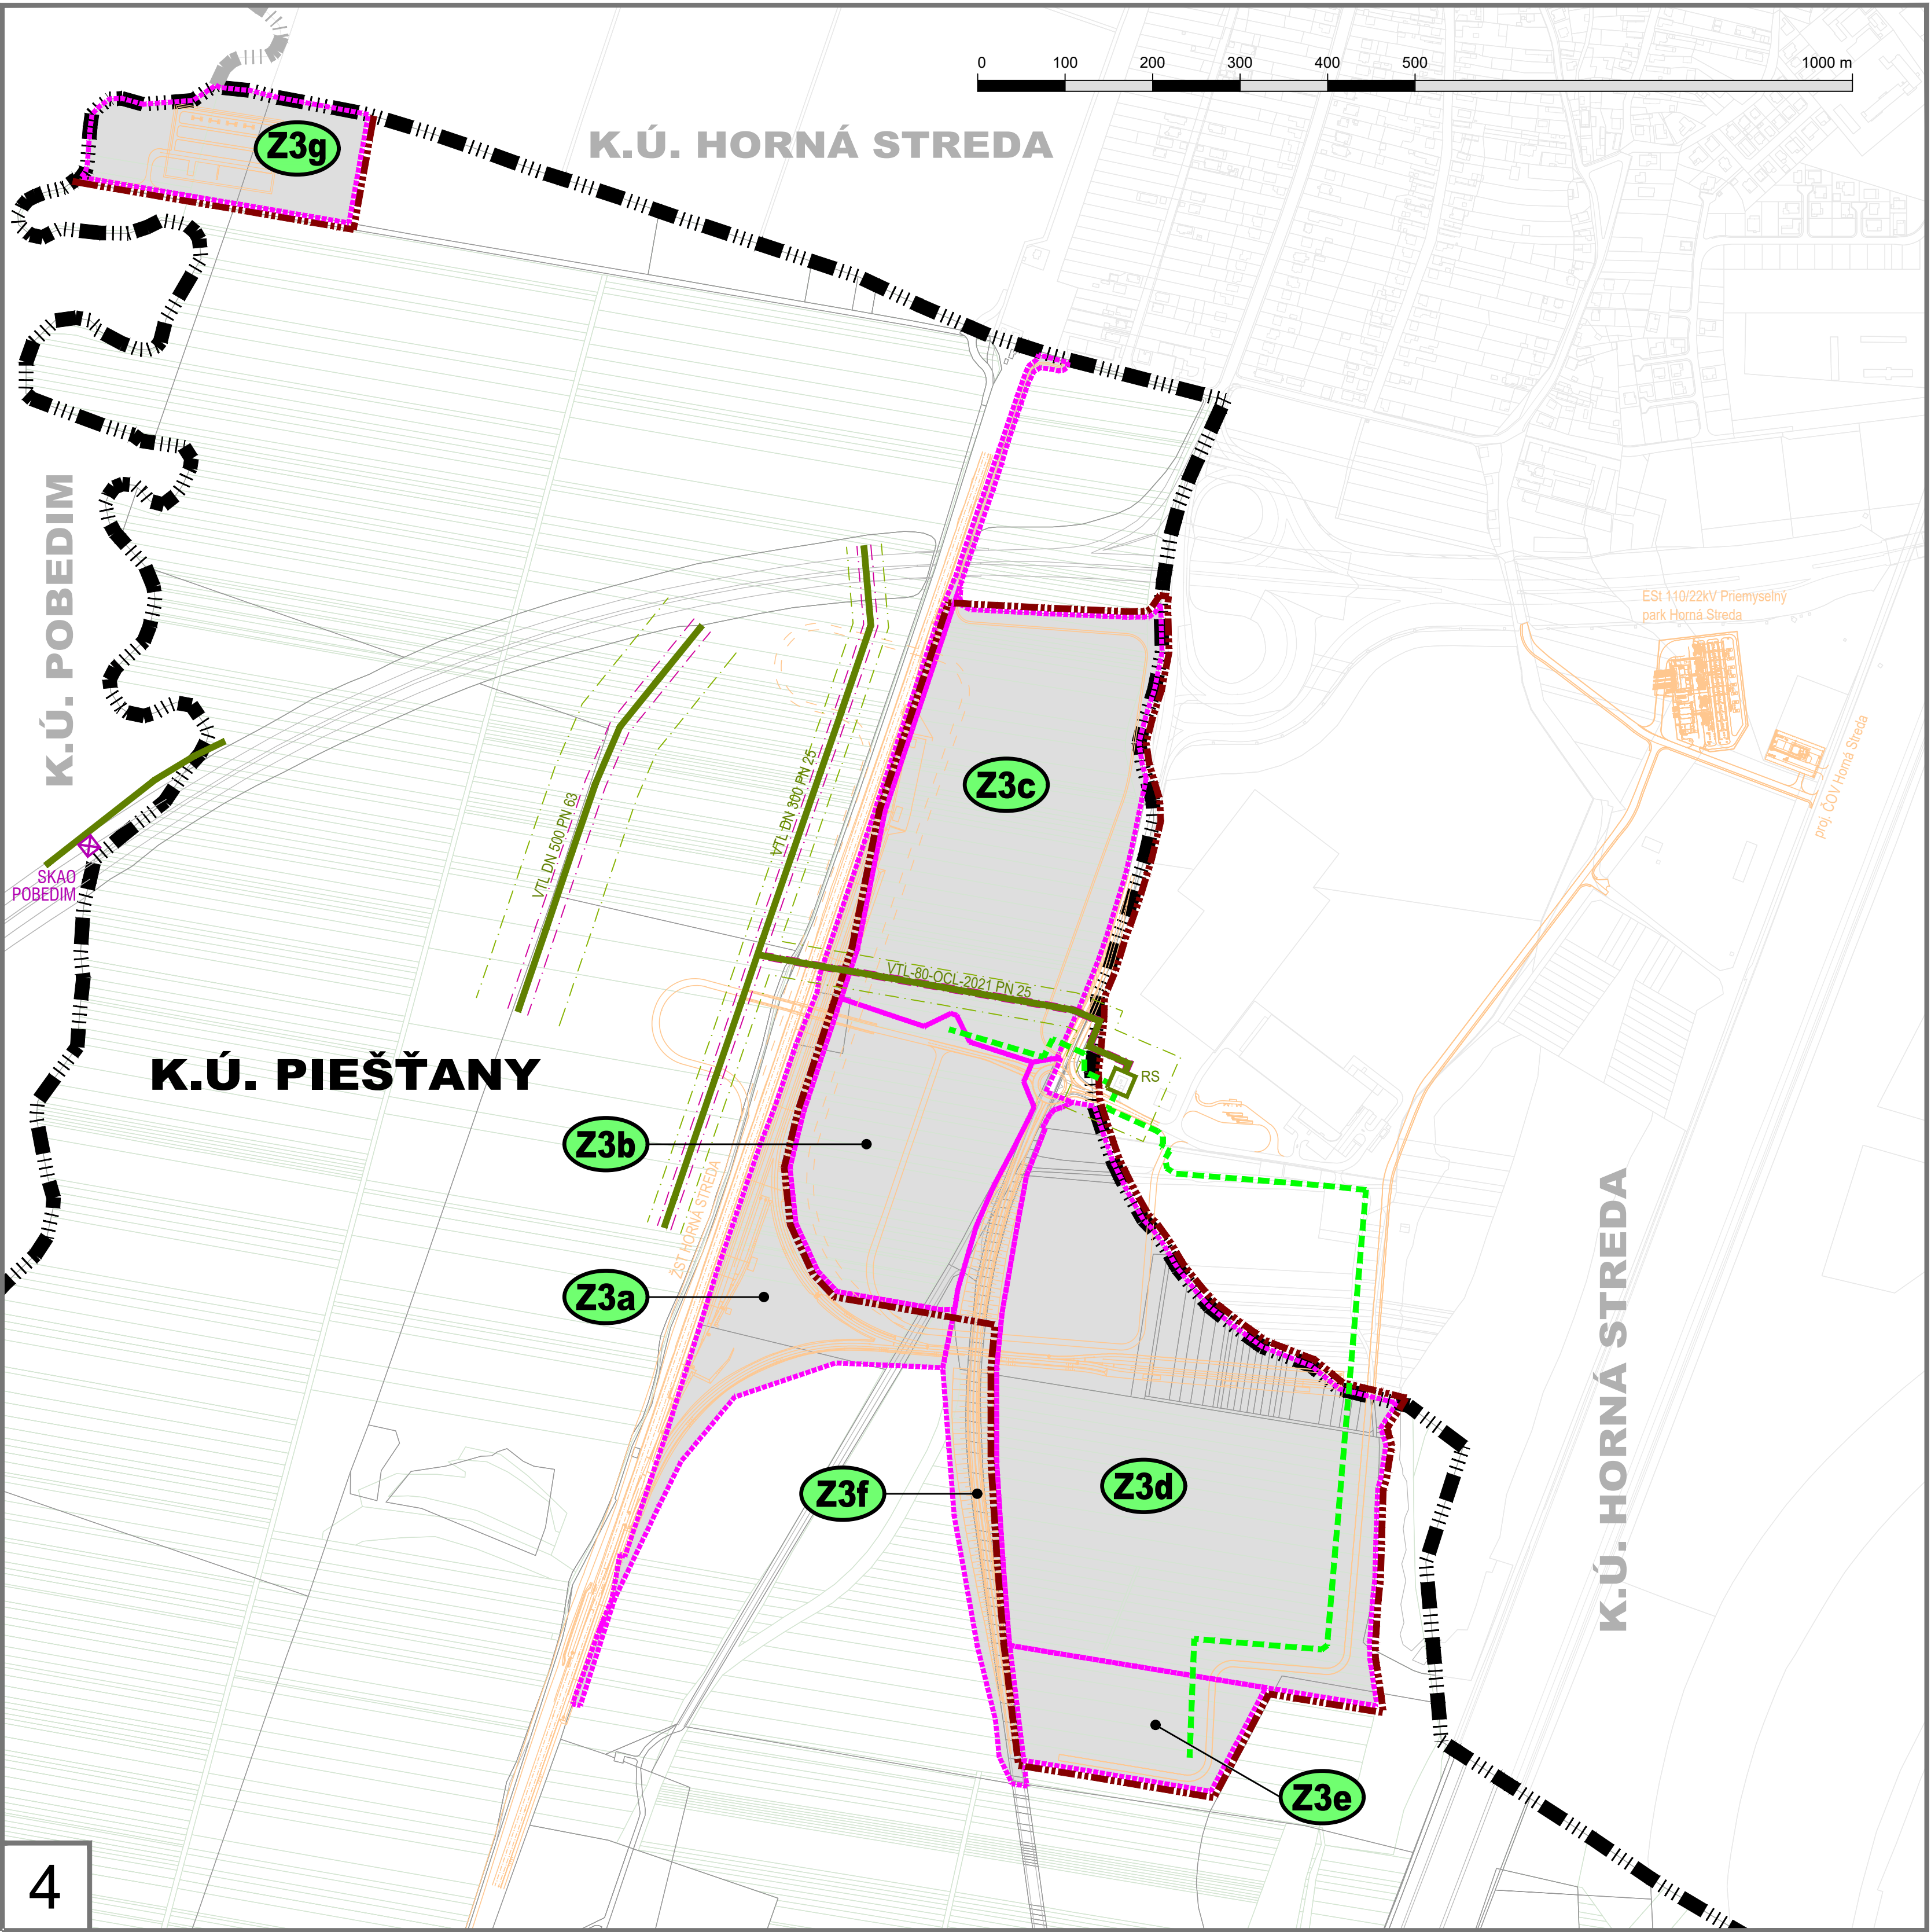
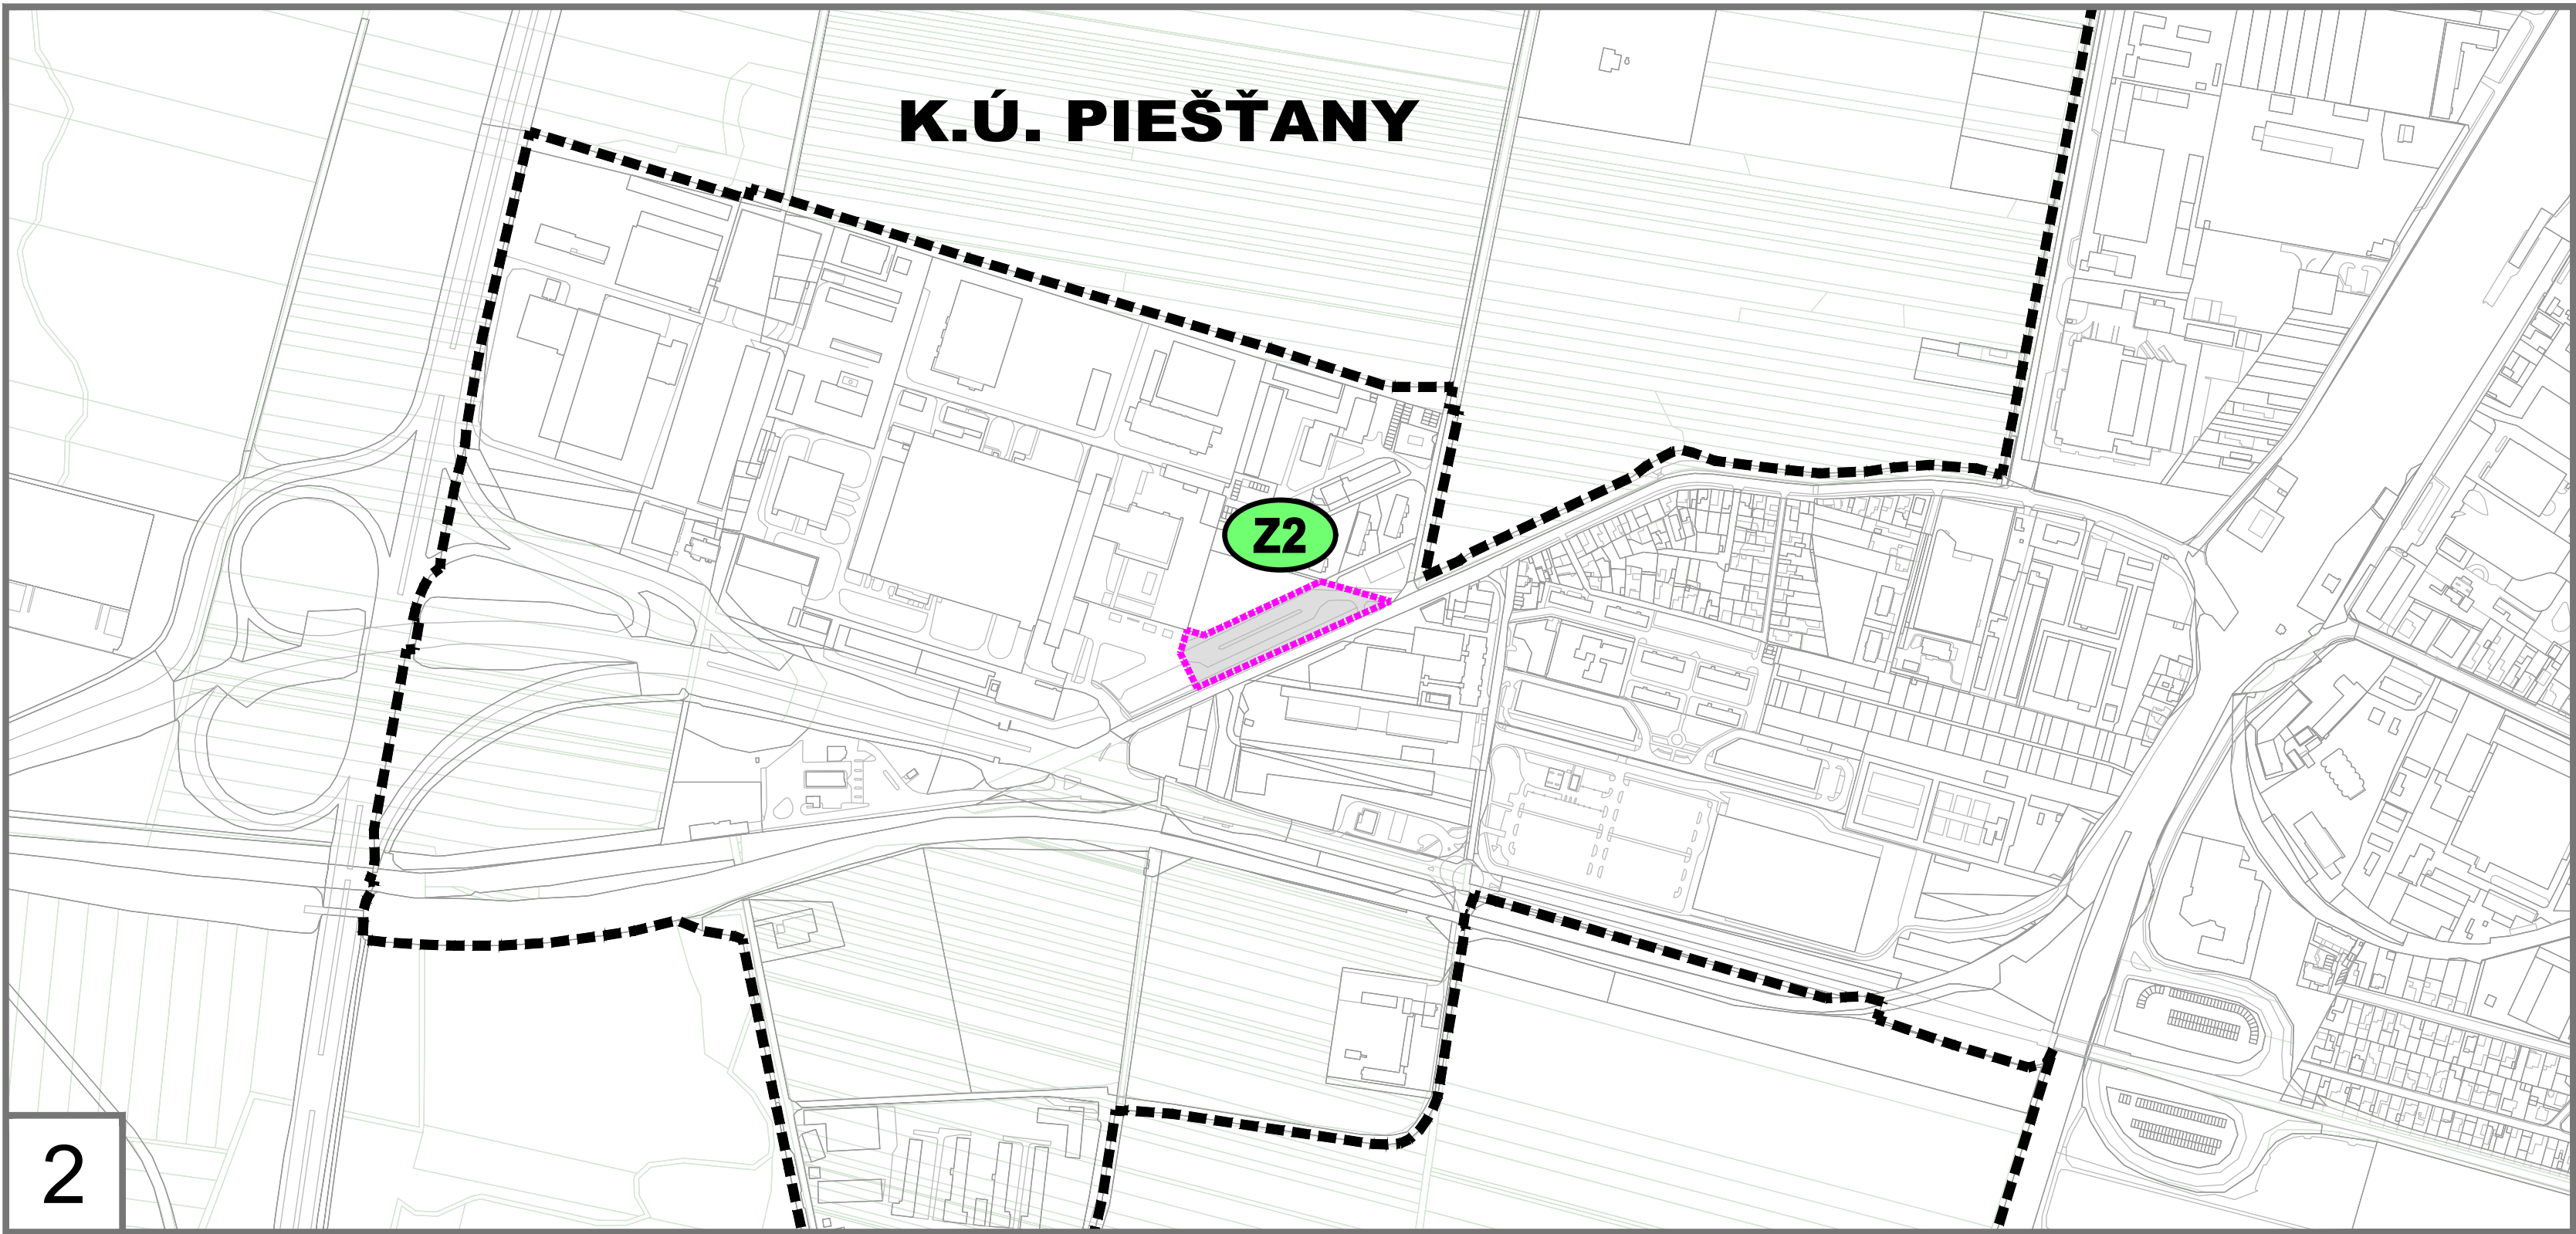
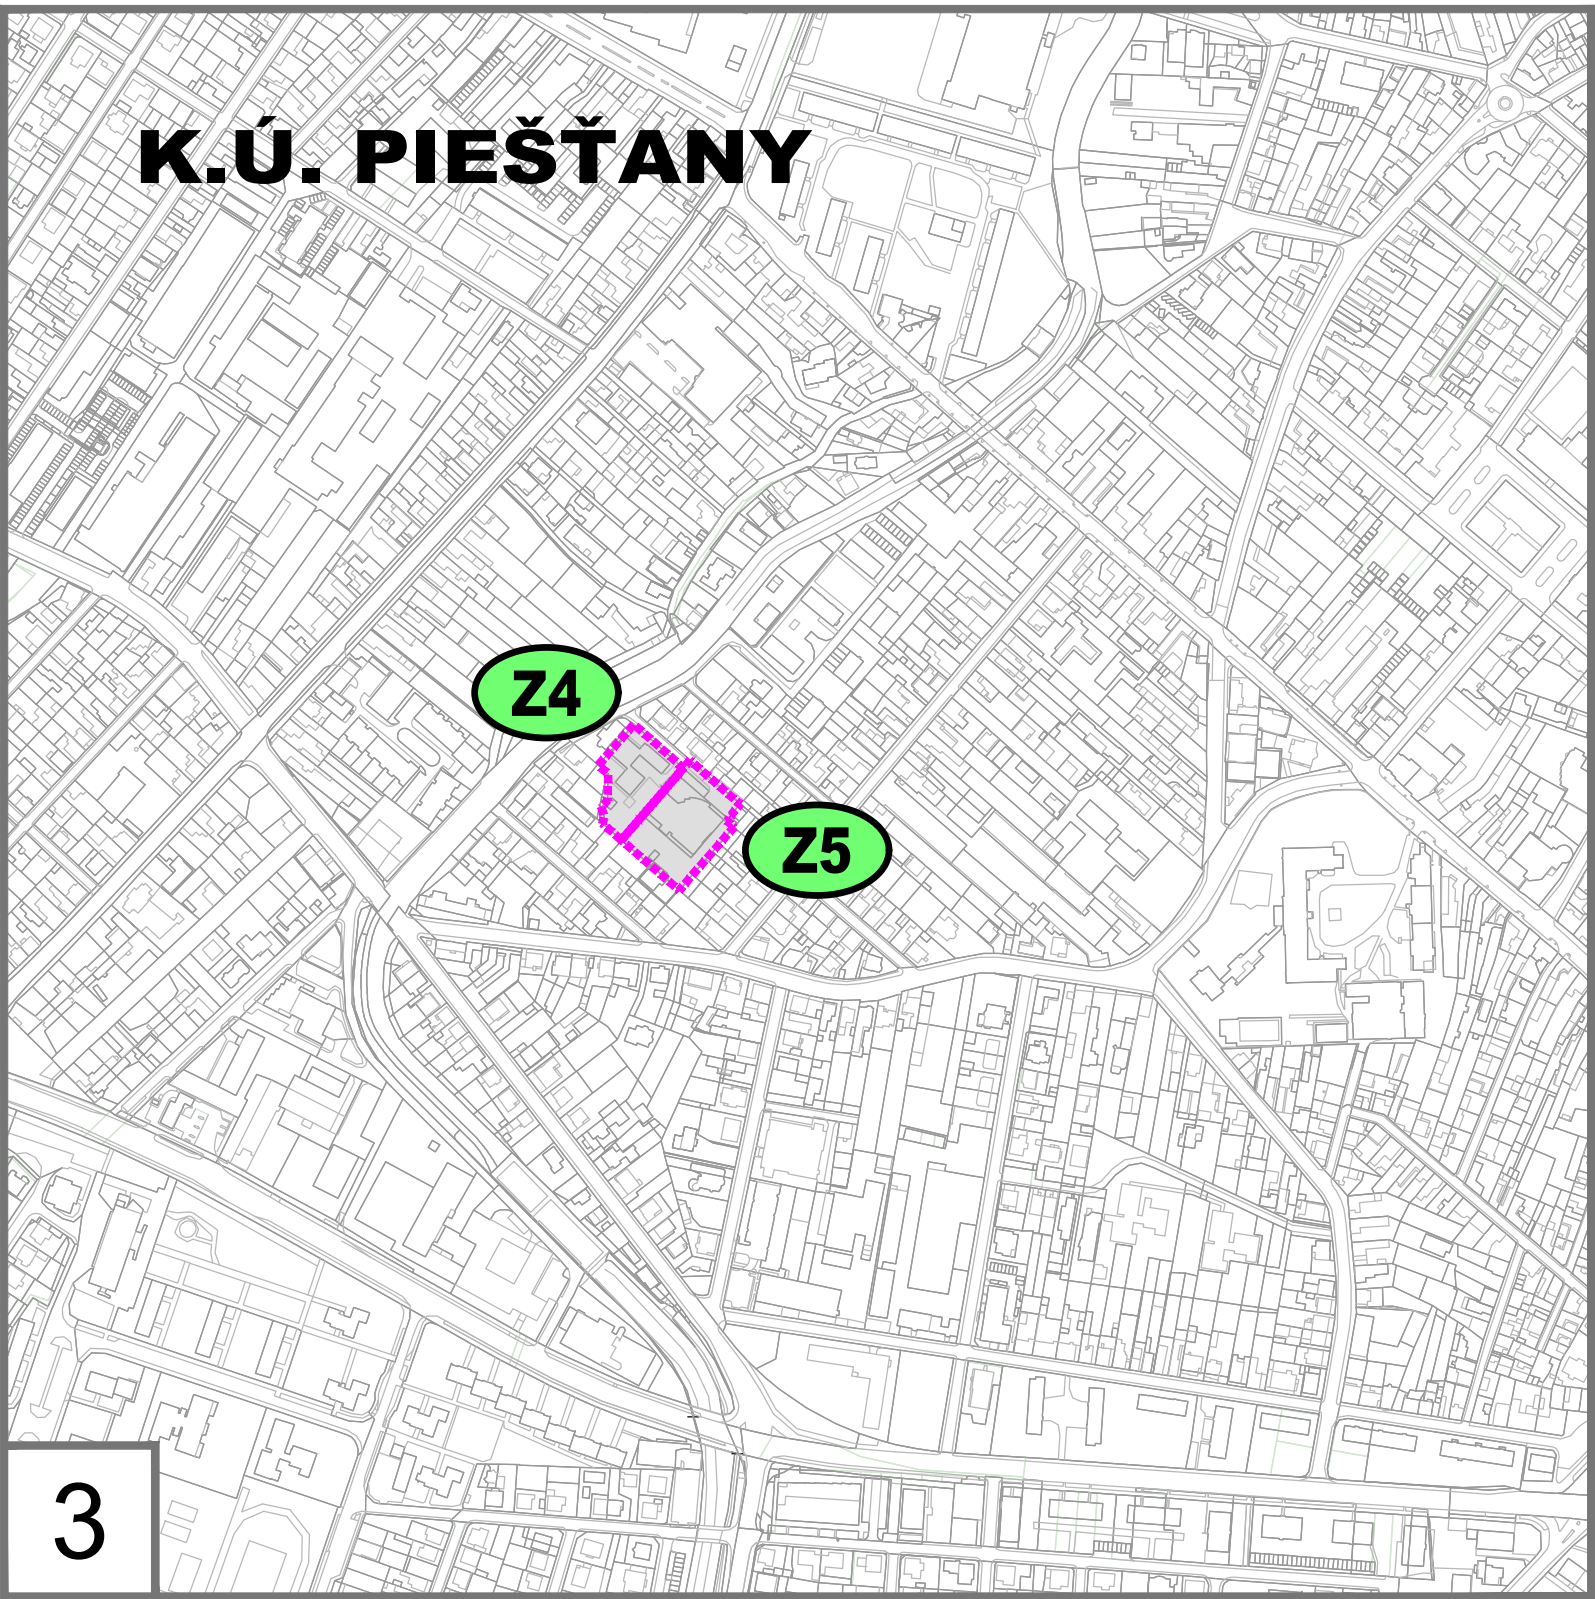


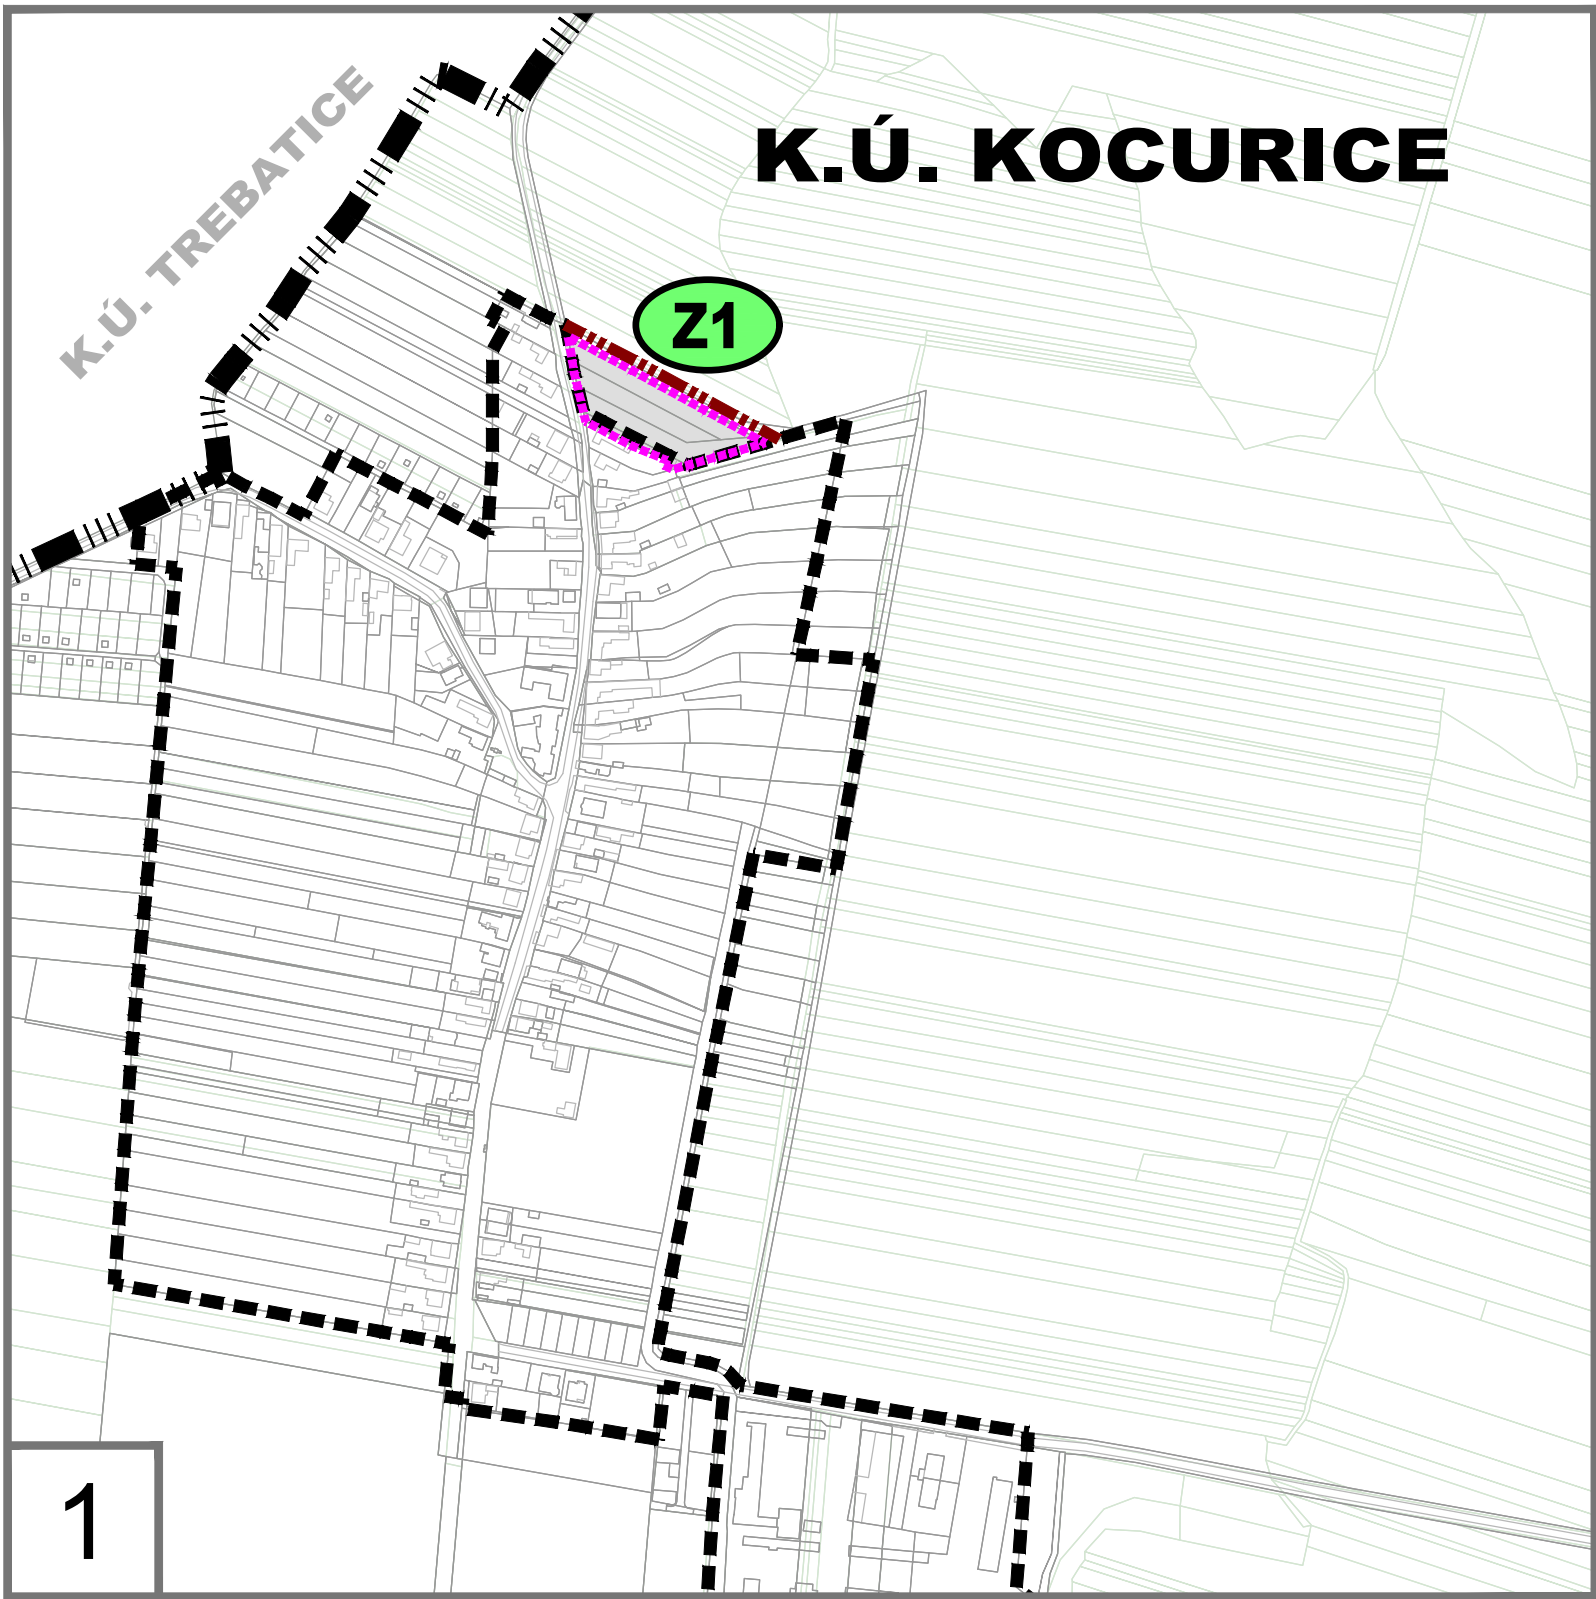

PIEŠŤANY

ÚZEMNÝ PLÁN MESTA

ZMENY A DOPLNKY Č. 15


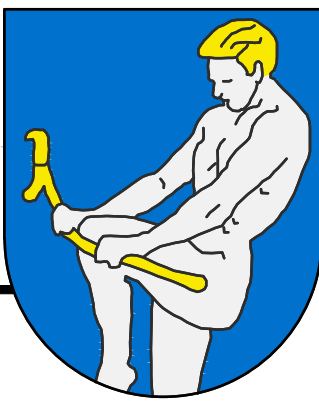


SCHÉMA VÝKRESU
S HRANICAMI K.Ú.

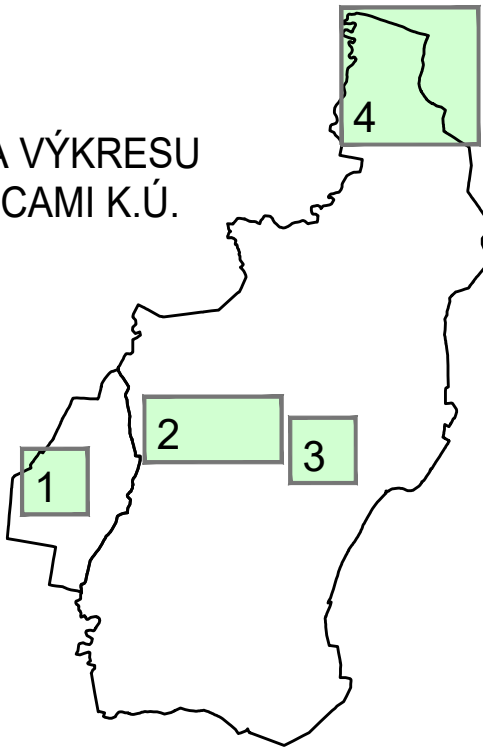

Mestské zastupiteľstvo mesta Piešťany	
Schvaľovacia doložka: Územný plán mesta Piešťany Zmeny a doplnky č. 15	
bol schválený v mestskom zastupiteľstve uznesením č. 63/2025 dňa 22. mája 2025 VZN č. 1/2025	
Mgr. Peter Jančovič, PhD. primátor mesta	

LEGENDA ZaD č. 15

STAV	NÁVRH
	VYMEDZENIE ÚZEMÍ RIEŠENÝCH V ZMENÁCH A DOPLNKOCH Č. 15
	HRANICA ROZŠÍRENIA ZASTAVANÉHO ÚZEMIA MESTA
	ROZVODY PLYNU VTL
	OCHRANNÉ PÁSMO VTL PLYNOVODU
	BEZPEČNOSTNÉ PÁSMO VTL PLYNOVODU
	REGULAČNÁ STANICA PLYNU VTL / STL
	STL PLYNOVODNÁ SIŤ
	HRANICE RIEŠENÝCH KATASTRÁLNYCH ÚZEMÍ
	HRANICE OSTATNÝCH KATASTRÁLNYCH ÚZEMÍ
	HRANICE ZASTAVANÉHO ÚZEMIA K 1.1.1990
	HRANICE PARciel C-KN
	HRANICE PARciel E-KN
	OZNAČENIE NOVÝCH LOKALÍT RIEŠENÝCH V ZaD Č. 15

POZNÁMKY:

- Pre rozvojové lokality Z1, Z2, Z4, Z5 nie je potrebné navrhnuť rozšírenia existujúcich verejných inžinierskych sietí, budú tu realizované len prípojky IS z existujúcich verejných rozvodov.
- Podkladom pre tento výkres je digitálna parcelná mapa riešených katastrálnych území, nie výkres z územného plánu v znení predchádzajúcich (a aktuálne platných) ZaD č. 14, ZaD č. 14 sa zaoberali len plochami v južnej časti územia mesta, (ZaD č. 15 niešia viaceré plochy v iných častiach sídla), a nie je k dispozícii výkres plynofikácie v plnom znení v zmysle platných ZaD č. 14, ktorý by slúžil ako podklad pre zakreslenie ZaD č. 15.
- Výkres č. 15 zo ZaD č. 14 ostáva plne v platnosti, ZaD č. 15 navrhujú úpravu, resp. doplnenie technickej infraštruktúry len v severnej časti územia mesta.

Spracovateľ ÚPN (1998) Ing. J. Hladký, CSc., Ing. arch. M. Arpáš

OBSTARÁVATEL: Mesto Piešťany Námestie SNP č. 1475/3 921 45 Piešťany	SPRACOVATEL: archpoint s.r.o., Nové Mesto n/V Ing. arch. Robert Kimle (2326 AA) Ing. arch. Martin Fabian (2322 AA)	 www.archpoint.sk
NÁZOV ÚLOHY: ÚZEMNÝ PLÁN MESTA PIEŠŤANY ZMENY A DOPLNKY Č. 15	ČISTOPIS	
KRAJ: Trnavský		
OKRES: Piešťany		
MIERKA: 1:5 000		
FORMÁT: 12 A4 (1140x480 mm)		
DÁTUM: Jún 2025		
NÁZOV VÝKRESU: PLYNOFIKÁCIA		

