



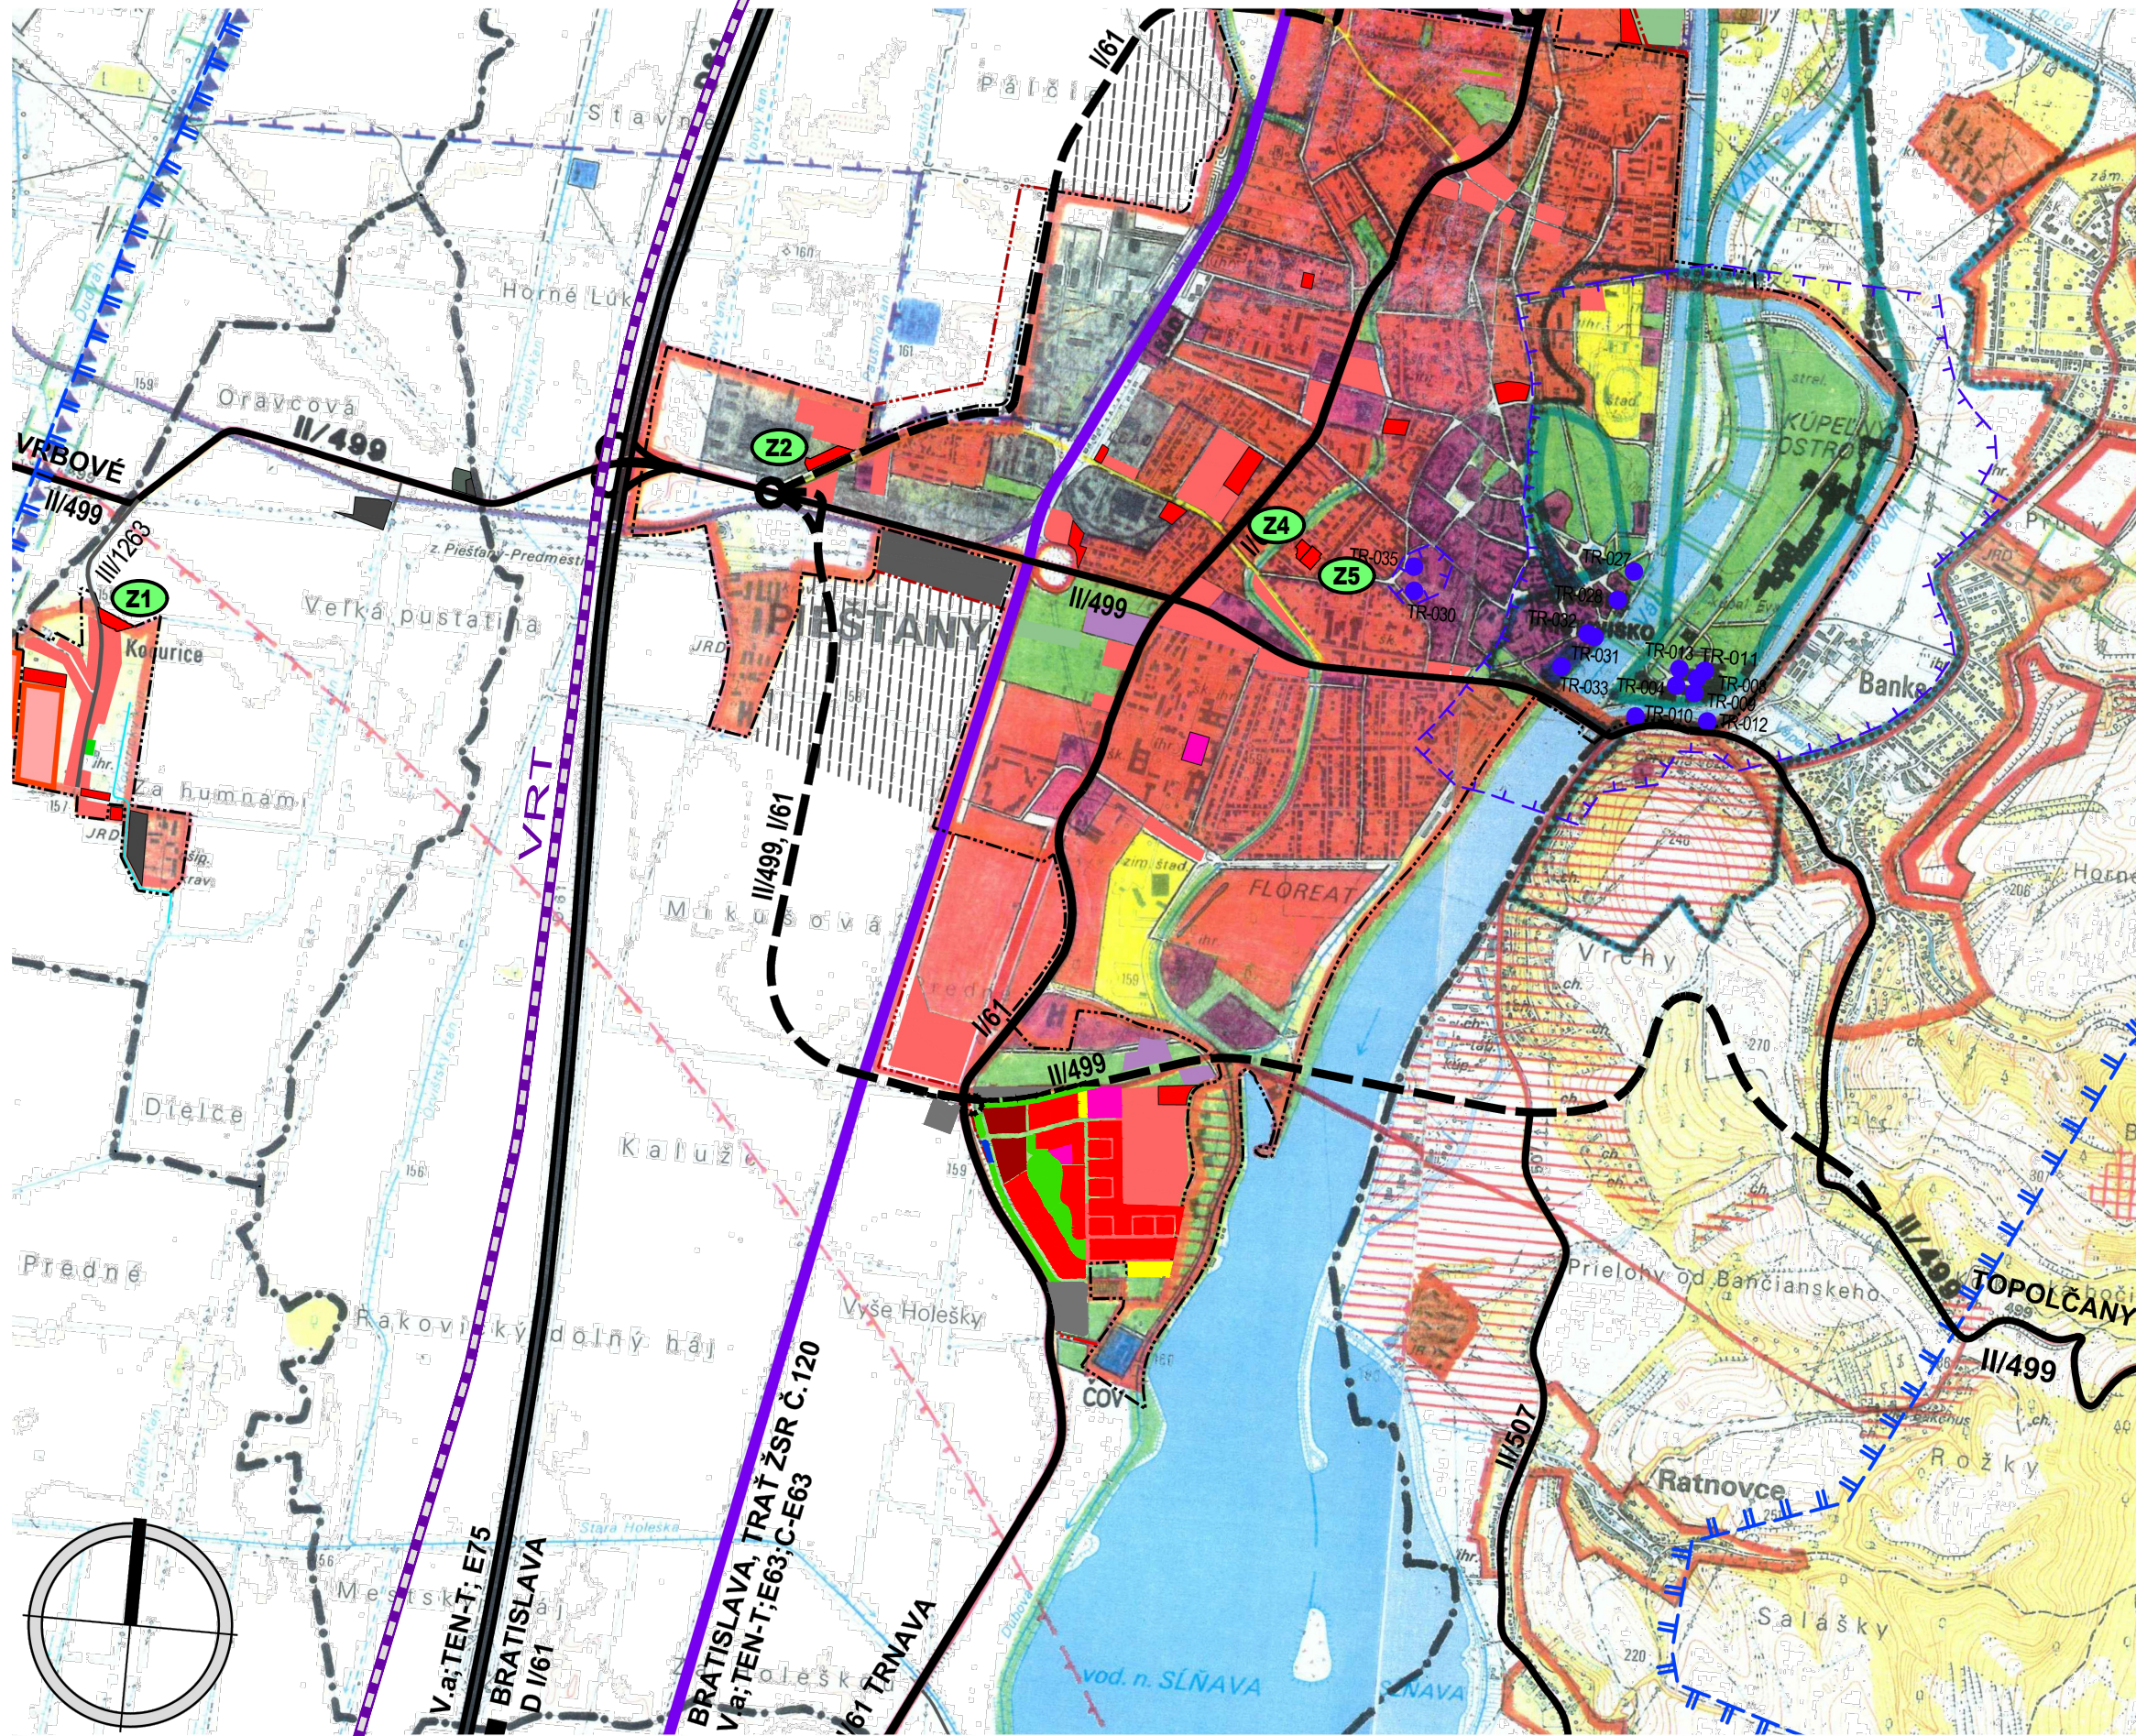

PIEŠŤANY

ÚZEMNÝ PLÁN MESTA

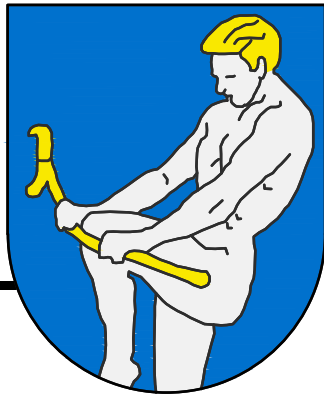


ZMENY A DOPLNKY Č. 15


Mestské zastupiteľstvo mesta Piešťany	
Schvaľovacia doložka: Územný plán mesta Piešťany Zmeny a doplnky č. 15	
bol schválený v mestskom zastupiteľstve uznesením č. 63/2025 dňa 22. mája 2025 VZN č. 1/2025	
Mgr. Peter Jančovič, PhD. primátor mesta	

LEGENDA ZaD č. 15

STAV	NÁVRH	
		PLOCHY BÝVANIA (BV, BP)
		VYSOKORÝCHLOSTNÁ ŽELEZNIČNÁ TRAT' (VRT) - VÝHLAD - PREVZATÉ Z ÚPN VÚC TTSK
		OZNAČENIE NOVÝCH LOKALÍT RIEŠENÝCH V ZaD Č. 15

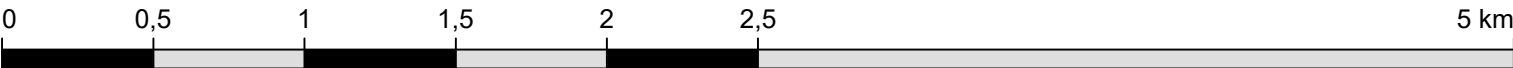

Spracovateľ ÚPN (1998): Ing. J. Hladký, CSc., Ing. arch. M. Arpáš

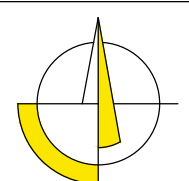OBSTARÁVATEĽ: Mesto Piešťany Námestie SNP č. 1475/3 921 45 Piešťany	SPRACOVATEĽ: archpoint s.r.o., Nové Mesto n/V Ing. arch. Robert Kimle (2326 AA) Ing. arch. Martin Fabian (2322 AA)	 www.archpoint.sk
NÁZOV ÚLOHY: ÚZEMNÝ PLÁN MESTA PIEŠŤANY ZMENY A DOPLNKY Č. 15	ČISTOPIS	
KRAJ: Trnavský		
OKRES: Piešťany		
MIERKA: 1:25 000		
FORMÁT: 3 A4 (540x297 mm)		
DÁTUM: Jún 2025		
NÁZOV VÝKRESU:	URBANIZAČNÝ PRIESTOR MESTA, SCHÉMA REGIONÁLNEJ A NADREGIONÁLNEJ DOPRAVNEJ INFRAŠTRUKTÚRY	 Č. VÝKRESU: 23b 