




ÚPN ZÓNY NOVÁ LODENICA PIEŠŤANY

ZADANIE

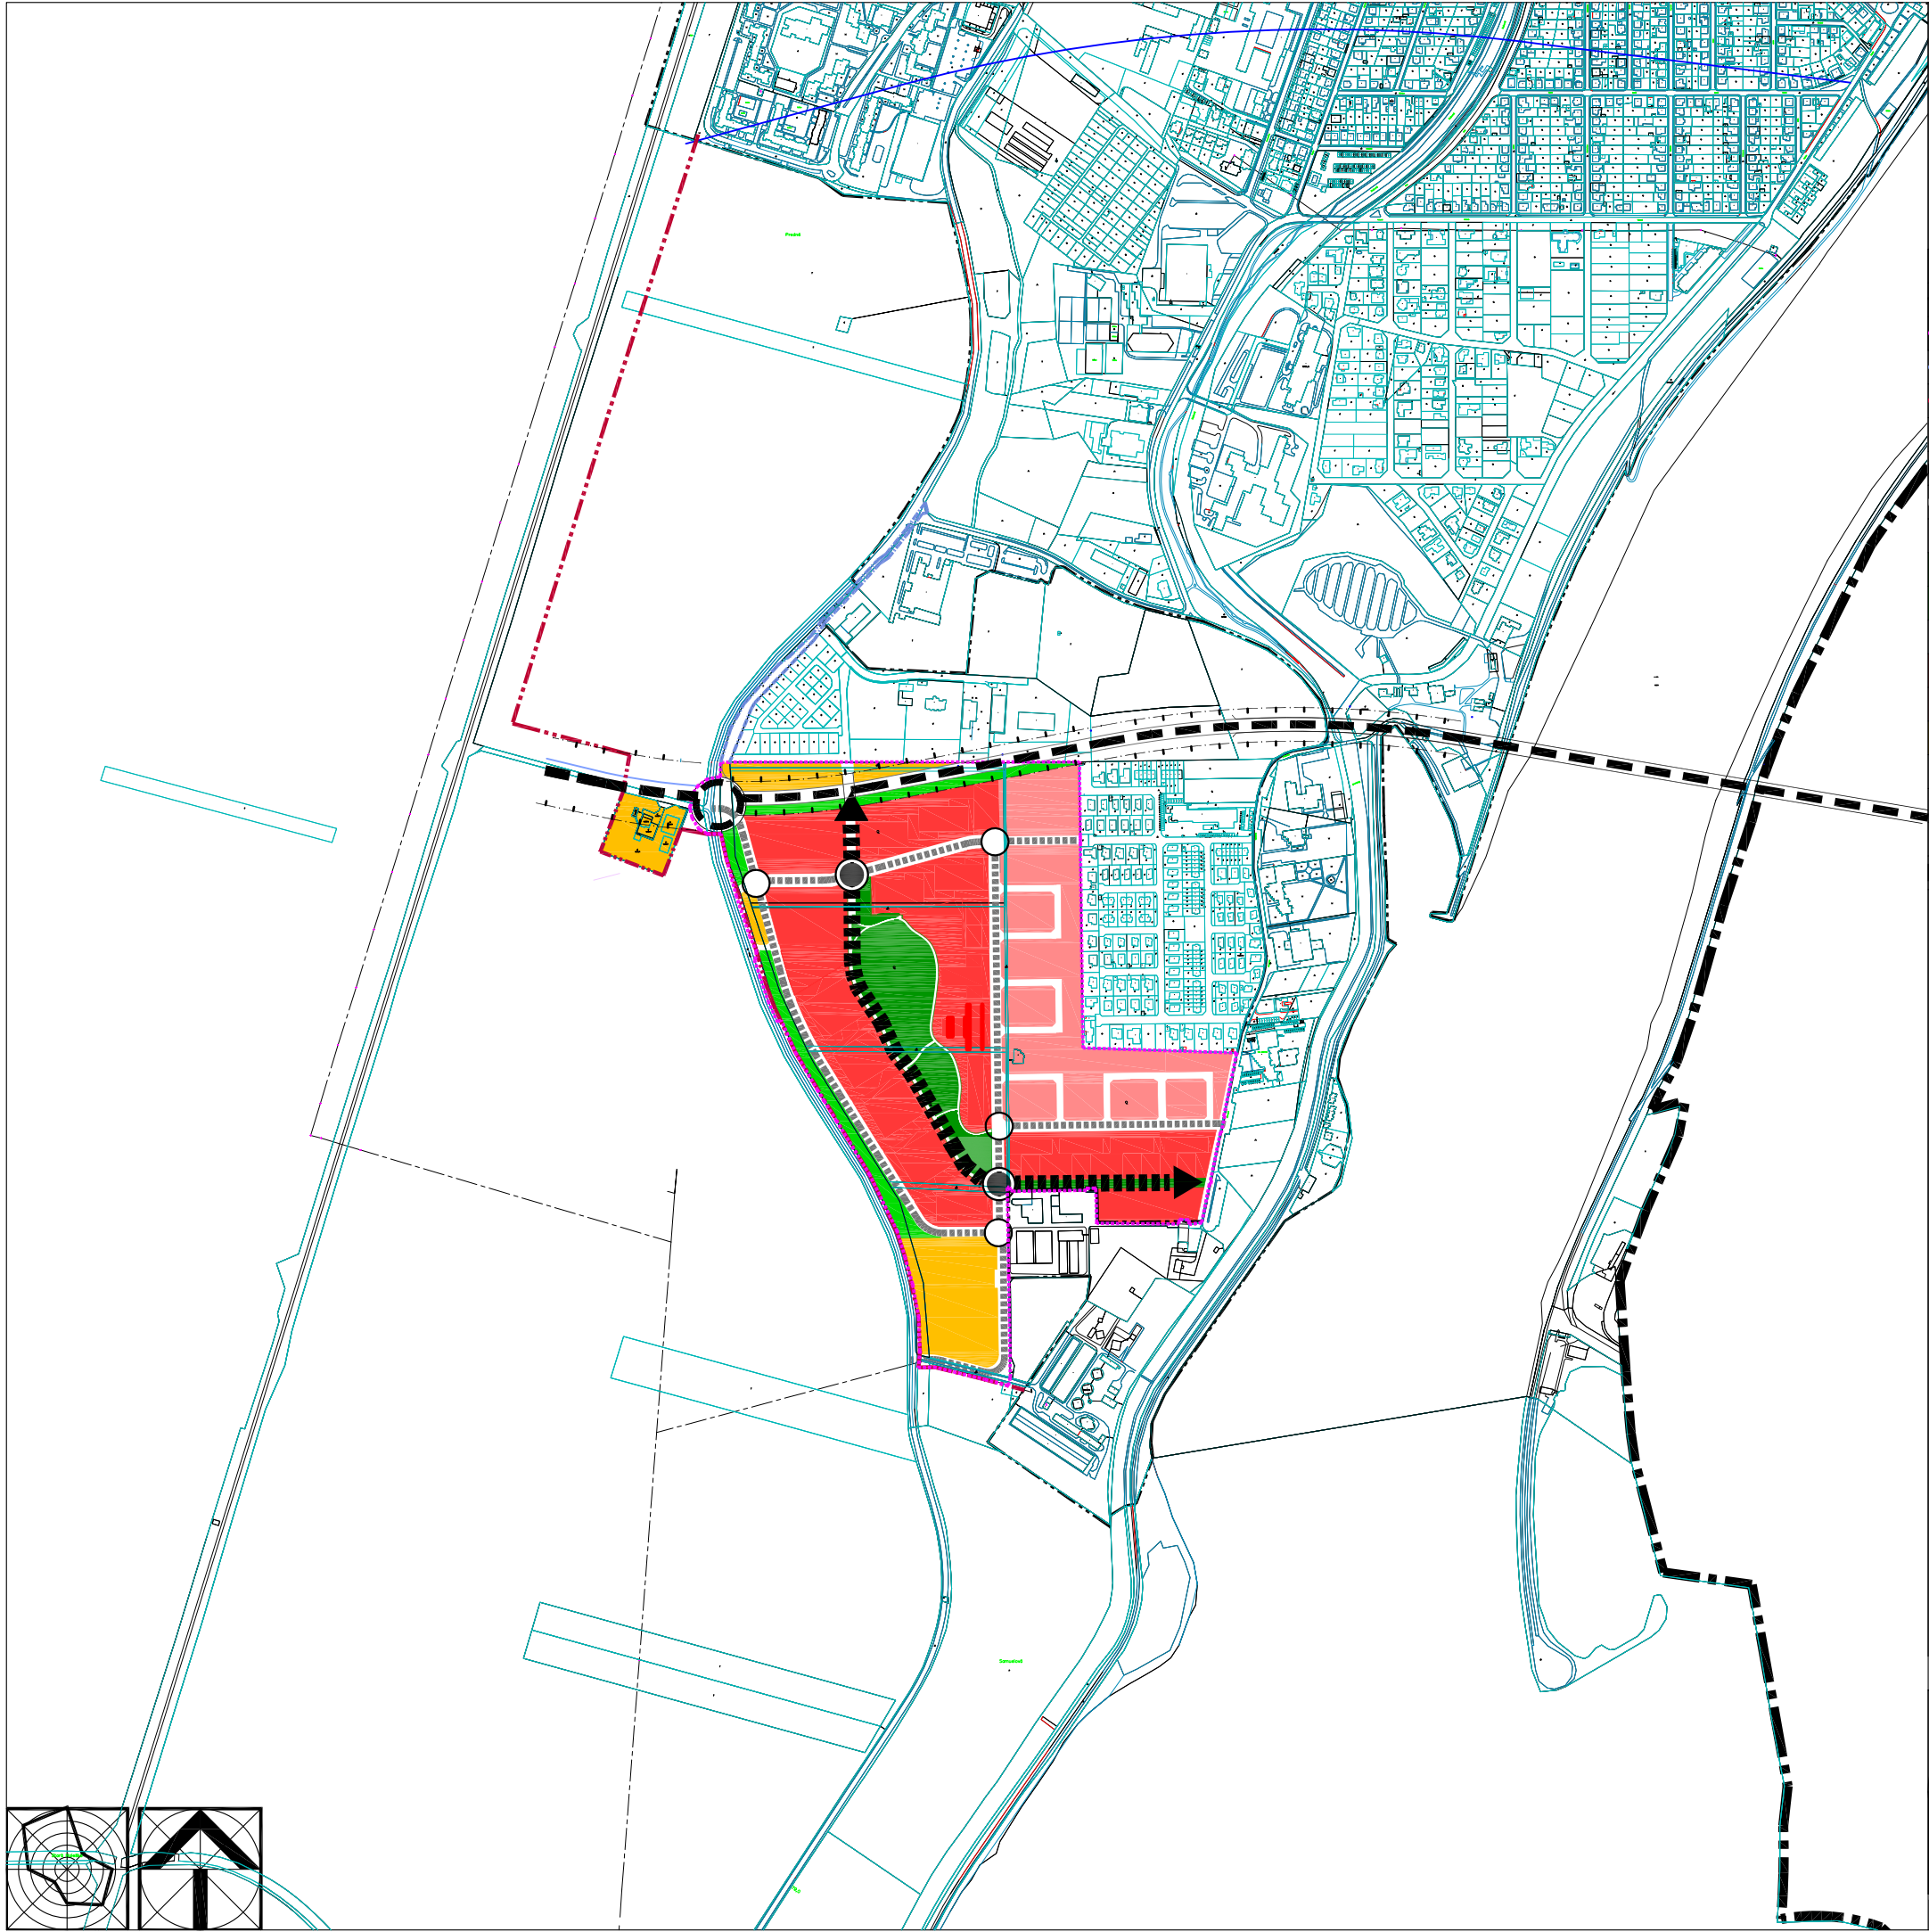

Hranice katastrálneho územia

Hranice zastavaného územia k 1.1.1990

Vymedzenie riešeného územia ÚPN zóny Nová Lodenica Piešťany

Vymedzenie predpokladaného záujmového územia ÚPN zóny Nová Lodenica Piešťany

Hranica zastavaného územia mesta

Komunikačné ťahy

Navrhované komunikácie s výraznou dopravnou funkciou

Komunikácie a ťahy s výraznou spoločenskou funkciou

Prírodné komponenty

Významná líniová a plošná zeleň s výraznou spoločenskou funkciou

Významná líniová a plošná zeleň bez výraznej spoločenskej funkcie

Ostatné hmotové prostredie

Prostredie II. stupňa spoločenskej aktivity

Prostredie III. stupňa spoločenskej aktivity


Prostredie IV. stupňa spoločenskej aktivity


Kompozičné aspekty

Uzly s vyššou mierou koncentrácie spoločenských aktivít

Referenčné uzly organizačno-prevádzkového charakteru

Hlavné kompozičné osi urbanizovaného územia

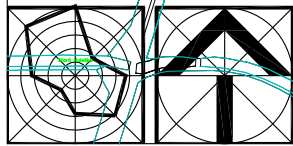

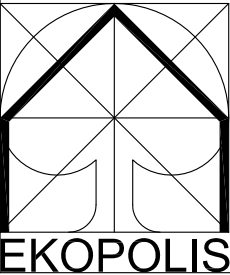

Ateliér architektúry, urbanizmu a územného plánovania
Vajnorská 98/J, 831 04 Bratislava
Tel.: 00421905 628 155 e-mail: zibrin.ekopolis@chello.sk

Názov úlohy:

Vymedzenie riešeného a záujmového územia
Územného plánu zóny Nová Lodenica Piešťany
na podklade ÚPN mesta Piešťany
6. Priestorová kompozícia mesta

Obstarávateľ:

Mesto Piešťany,
Mestský úrad, Nám. SNP 1475/3, Piešťany

Dátum: 06/2024

Spracovateľ:

Ing.arch Peter Zibrín, PhD.

Názov výkresu:

Priestorová kompozícia mesta

Číslo výkr.: B2.6 | Mierka: 1:10 000