


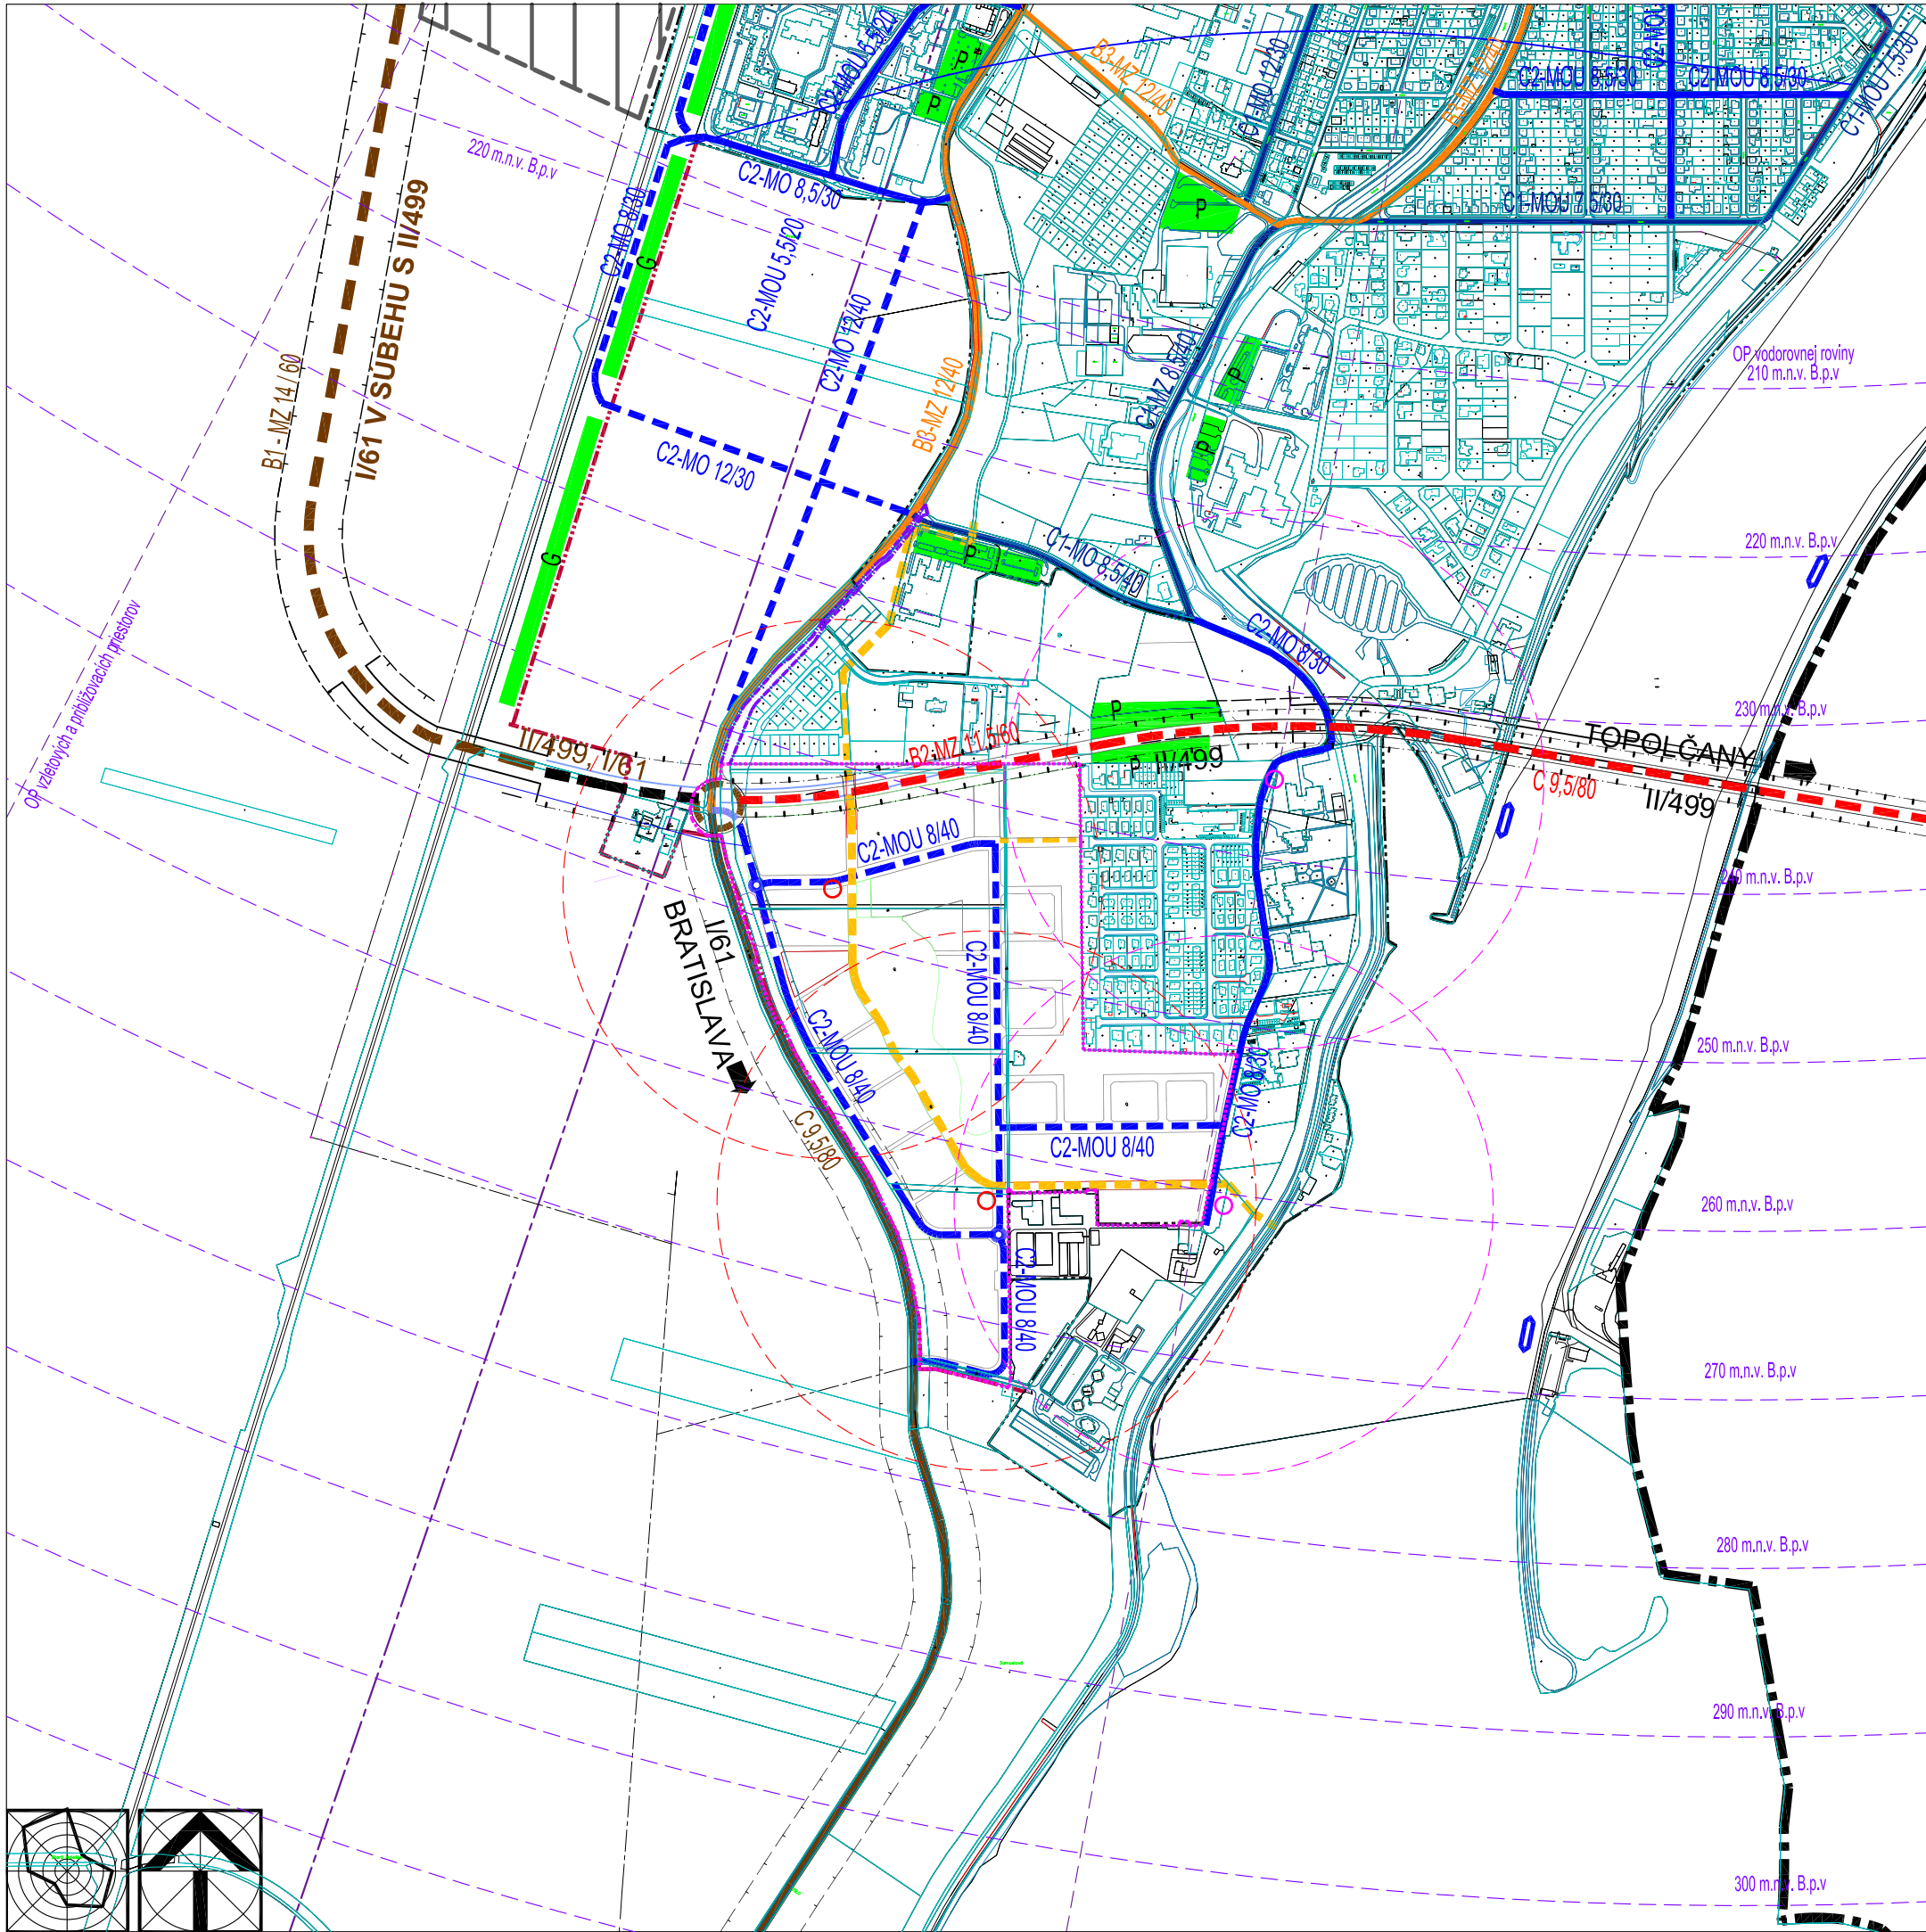

ÚPN ZÓNY NOVÁ LODENICA PIEŠŤANY

ZADANIE

Stav	Návrh	
		Hranice katastrálneho územia
		Hranice zastavaného územia k 1.1.1990
		Hranica rozšírenia zastavaného územia mesta
Komunikácie základného komunikačného systému		
		B1 - Hlavná zberná komunikácia, cesta I. triedy
		B2 - Mestská trieda, cesta II. triedy
		B3 - Zberno-obslužná komunikácia
		B3 - Zberno-obslužná komunikácia - výhľad
Komunikácie doplnkového komunikačného systému		
		C1 - Hlavná obslužná komunikácia, obchodná ulica
		C2 - Obslužná komunikácia s parkovaním
		C3 - Obslužná prístupová komunikácia
		PG/ZP/P Parkovacie garáže / záchytné parkoviská / parkovacie plochy
		Ochranné pásma letiska
		Osobná lodná doprava - prístavné mólo
		Ostatné ochranné pásma
		Nové územia infraštruktúry
		Územia infraštruktúry - výhľad
Územie ÚPN zóny Nová Lodenica Piešťany		
Stav	Návrh do r. 2035	
		Vymedzenie riešeného územia ÚPN zóny Nová Lodenica Piešťany
		Vymedzenie predpokladaného záujmového územia ÚPN zóny Nová Lodenica Piešťany
Komunikácie základného komunikačného systému		
		B1 - Hlavná zberná komunikácia, cesta I. triedy
		B2 - Cesta II. triedy
		Okružná križovatka ciest I. a II. triedy
		Ochranné pásma ciest I. a II. triedy
Komunikácie doplnkového komunikačného systému		
		C2 - Obslužná komunikácia s parkovaním
		Obslužná komunikácia C2 - úsek do doby vybudovania južného obchvatu
		Obslužné komunikácie C3
		D1 - Pešia zóna a pešia ulica, obytná ulica
		Pešia + kondičná trasa + cyklotrasa
		Združená komunikácia pre chodcov a cyklistov
Mestská autobusová doprava (MAD)		
		Zastávky MAD
		Izochróma zastávok MAD (400 m)
Ateliér architektúry, urbanizmu a územného plánovania Vajnorská 98/J, 831 04 Bratislava Tel.: 00421905 628 155 e-mail: zibrin.ekopolis@chello.sk Názov úlohy: Vymedzenie riešeného a záujmového územia Územného plánu zóny Nová Lodenica Piešťany na podklade ÚPN mesta Piešťany 8. Dopravná infraštruktúra mesta Obstarávateľ: Mesto Piešťany, Mestský úrad, Nám. SNP 1475/3, Piešťany Dátum: 06/2024 Spracovateľ: Ing.arch Peter Zibrín, PhD. Názov výkresu: Dopravná infraštruktúra mesta Číslo výkrs.: B2.8 Mierka: 1:10 000		