



KNIŽNICA

M1:50
INTENZITA OSVETLENIA: 500lx


IKT

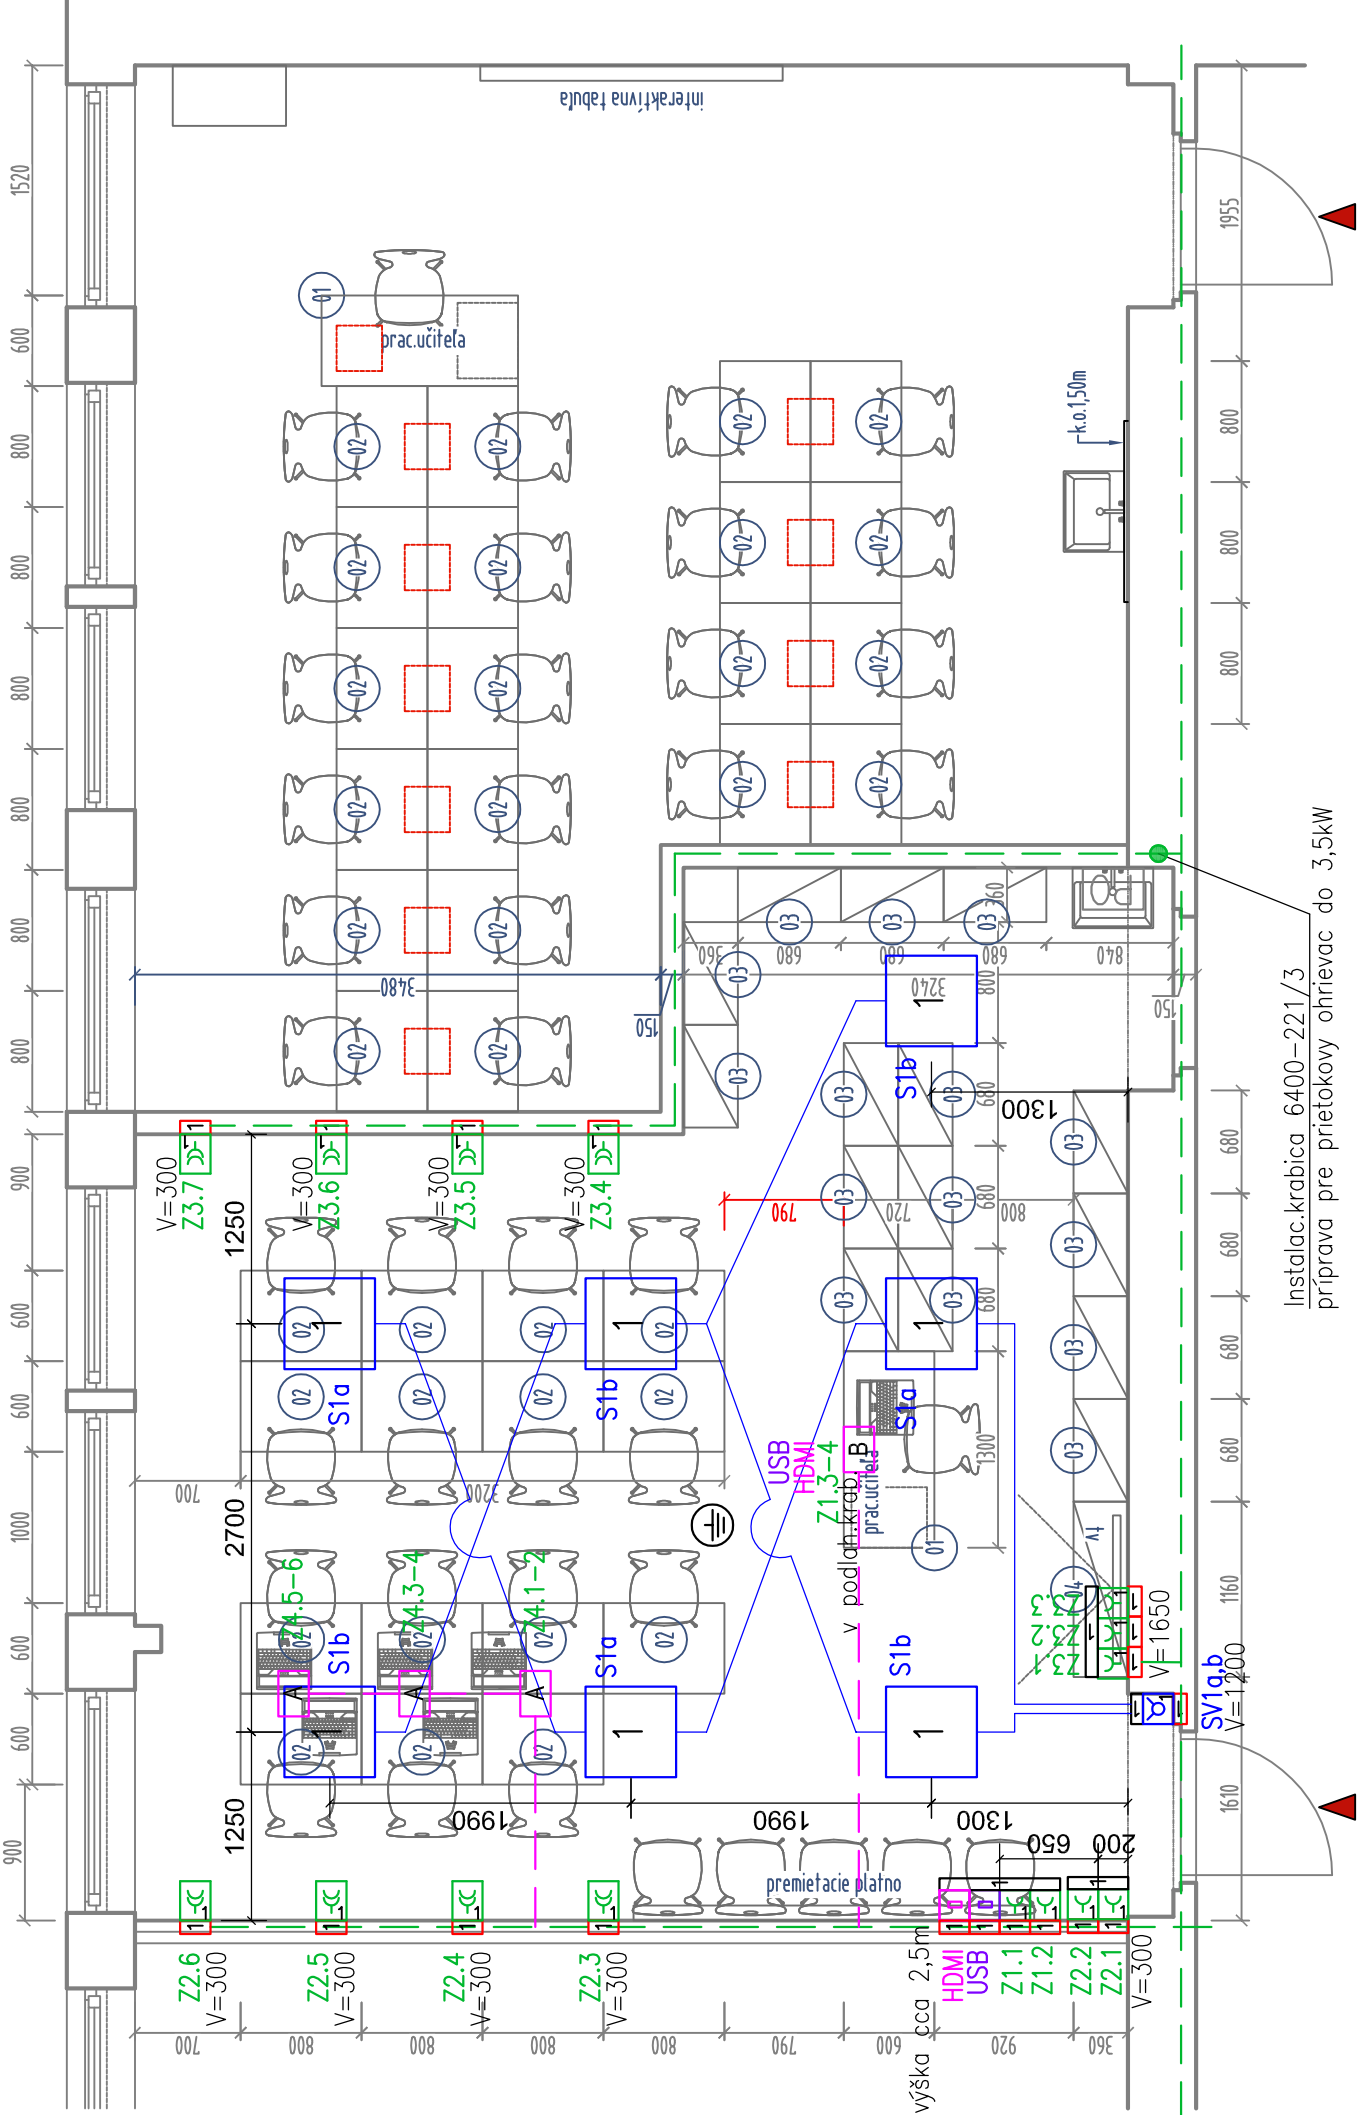

VZOROVÉ ULOŽENIE:

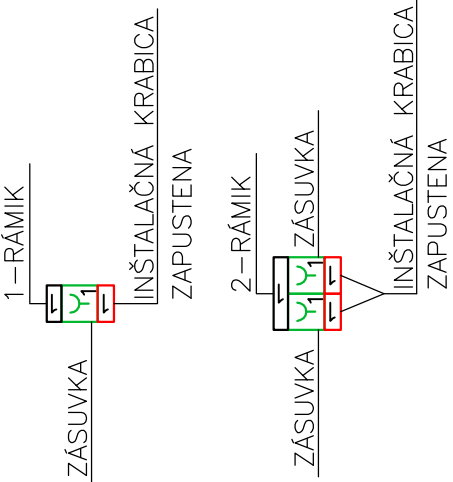

SCHEMA ZAPOJENIA
HDMI A USB ZASUVIEK:

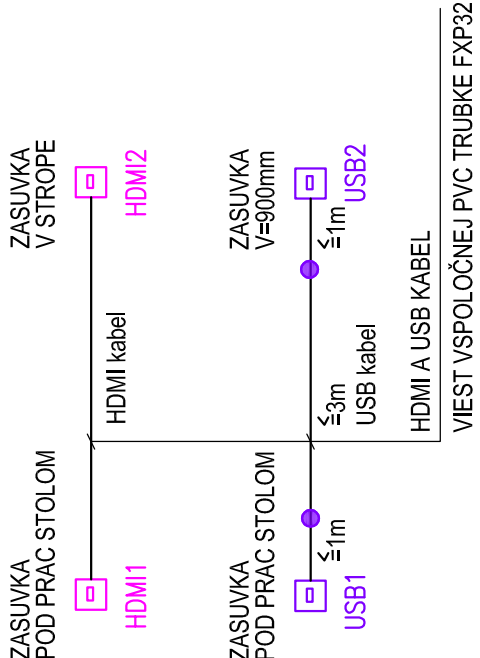

LEGENDA KABL. TRASY:

- HLAVNA KABLOVÁ TRASA VEĎENA V STENE
- ZASEKAT DO STENY
- KABLOVÁ TRASA V PODLAHE
- KABLE VEĎENE V PVC TRÚBKACH FXP25

[P0] ELEKTRICKÝ PRIETOKOVÝ OHRIEVAC

- UNIVERZÁLNA KRABICA 6400–221/3 POD OMIETKU, S VEČKOM V082 A SVORKOVNICOU, IP20

LEGENDA:


- LED SVIETIDLO NA POVRCH, 600x600 4100lm, 49W, 4000K, 230V, IP20 OMS GACRUX
- SÉRIOVÝ SPINAČ č.5. 230V/10A, IP20
- LEGAND VALENA LIFE 752105
- ZASUVKA 16A, 230V, IP20
- LEGAND VALENA LIFE 753180
- DVOJZASUVKA 16A, 230V, IP20
- LEGAND VALENA LIFE 753186
- HDMI ZASUVKA, BIELA
- LEGAND VALENA LIFE 753171
- USB ZASUVKA 3.0 DATA, BIELA
- LEGAND VALENA IN MATIC WALL 753082
- +VALL–KRYT ZÁS. USB DATA BIELA 754750
- INŠTALAČNA KRABICA POD OMIETKU HLBKA 66mm
- 1–RAMIK, BIELY
- LEGAND VALENA LIFE 754001
- 2–RAMIK, BIELY
- LEGAND VALENA LIFE 754002
- 3–RAMIK, BIELY
- LEGAND VALENA LIFE 754003
- 4–RAMIK, BIELY
- LEGAND VALENA LIFE 754004

PODLAHOVÁ KRABICA SCHNEIDER–ISM50638
IP20, 8 MODULOV, DL/V/S–199/72/276
DO DUTÝCH,ZDVOJENÝCH,BETONOVÝCH PODLAH
VČITANE MONT.RAMOV,VEKO,DRZIAK KABLOV
+INŠTAL.KRAB.PLAST.DO BETONU PRE 6–8MODUL.
ISM50330,75–95/188/265


VBVAVA A:
2 x DVOJZASUVKA DO PODL.KRAB.230V,16A,P00TOČENE 0 45ST
SCHNEIDER ALBINA ALB44222 – 2x(2P+PE) – BIELA

VBVAVA B:
1 x DVOJZASUVKA DO PODL.KRAB.230V,16A,P00TOČENE 0 45ST
SCHNEIDER ALBINA ALB44222 – 2x(2P+PE) – BIELA
1 x JEDNOZASUVKA DO PODL.KRAB.230V,16A,P00TOČENE 0 45ST
SCHNEIDER ALBINA ALB44212 – 2P+PE – BIELA
1 x ZASUVKA DO PODL.KRAB S HDMI KONEKTOROM
SCHNEIDER ALBINA ALB44373 – BIELA
1 x ZASUVKA DO PODL.KRAB S USB KONEKTOROM
SCHNEIDER ALBINA ALB44375 – BIELA


M1:250

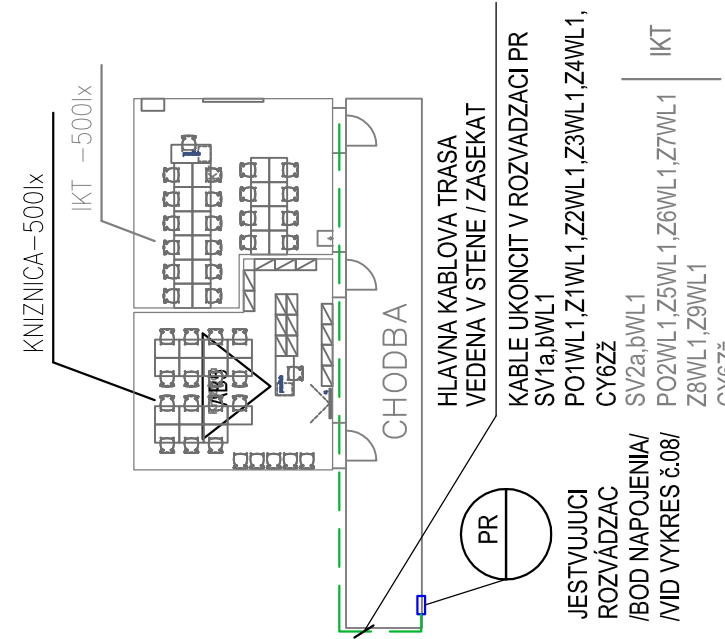

OBV. SCHÉMA VYPÍNAČA č. 5

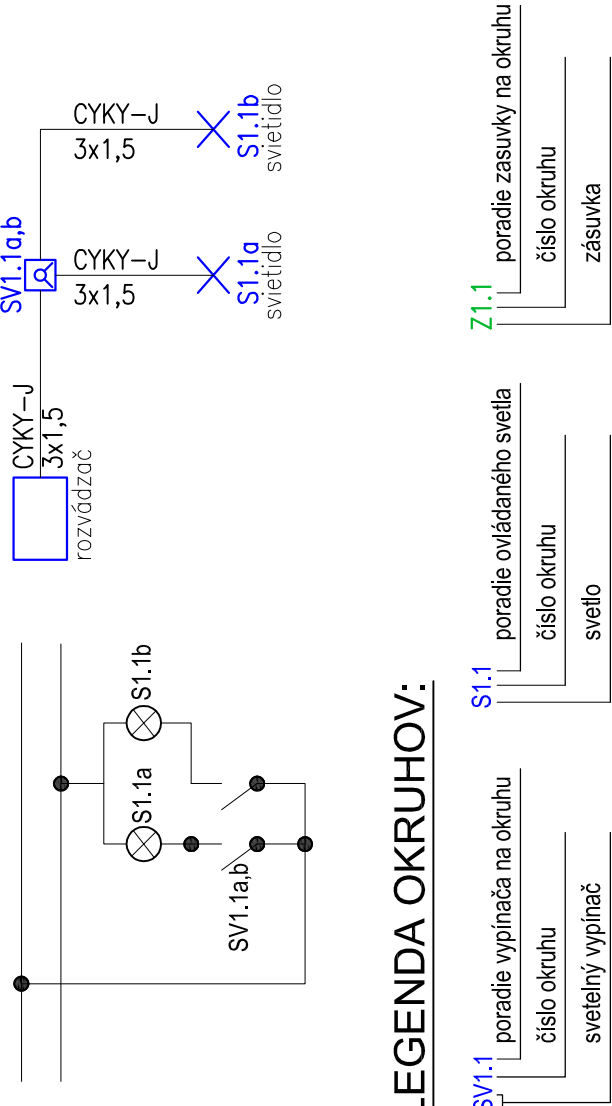

LEGENDA OKRUHOV:

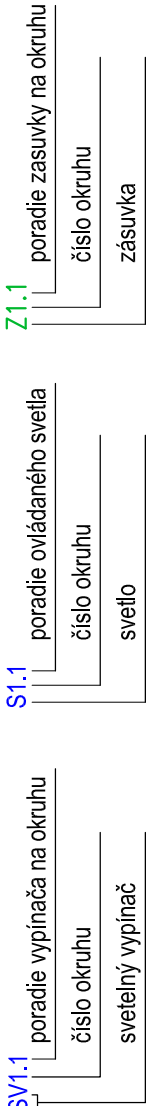

SÚSTAVA 3 PEN+NPE AC 50Hz 400/230V TN–C–S

SÚSTAVA 1 NPE AC 50Hz 230V TN–S

OCHRANA SAMOČINNÝM ODPAJANÍM NAPÁJANIA

- KAPITOLA A.1 ZÁKLADNÁ OCHRANA – IZOLÁCIOU
- KAPITOLA A.2 ZÁKLADNÁ OCHRANA – ZÁBRANAMI A KRYTÍM
- 411 OCHRANA PRI PORUČE – SAMOČINNÝM ODPOJENÍM NAPÁJANIA
- 415.2 OCHRANA PRI PORUČE – DOPLNKOVÉ OCHRANNÉ POSPÁJANIE
- 412.5 DOPLNKOVÁ OCHRANA PRÚDOVÝMI CHRÁNIČMI

PROSTREDIE:

AB5 – ZAKLADNE

POZNAMKY:

- 1. KLASIFIKÁCIA PROSTREDIA JE URČENÁ PODLA NORMY STN 33 2000–5–51
- 2. ELEKTROINŠTALÁCIE V UMÝVACÍCH PRIESTOROCH MUSIA VYHOVUŤ NORME STN 33 2000–7–701
- 3. ULOŽENIE SILOVÝCH KABLOV MUSIA VYHOVUŤ NORME STN 33 2000–5–52
- 4. VYPÍNAČE BUDÚ VO VÝŠKE 1200mm NAD PODLAHOU, ZÁSUVKY 1200mm

03				
02				
01				
č.rev.	dátum	popis	vypracoval	kontroloval

1


Paré				
Mierka	1:50			
Formát	6 A4			
Číslo zák.	19-E-102			
Archív	A536			
Dátum	12 / 2019			
Číslo revízie	00			

REALIZAČNÝ PROJEKT

Stupň projektantu	ING.ARCH. MATEJ DUDON
Hlavný projektant	ING. SLAVOMÍR VISLOCKÝ
Zodpovedný projektant	SKSI 5282*14
Kontroloval	ING. SLAVOMÍR VISLOCKÝ
Vypracoval	ING. KAMILA JULIŇOVÁ
Investor (súavebník)	MESTO PIEŠŤANY
Miesto stavby	ZŠ HOLUBYHO HOLUBYHO UL.15,92101 PIEŠŤANY, parc.č. 3084/4

BUDOVANIE TECHNICKÉHO VYBAVENIA
ODBORNÝCH UČEBNÍ ZŠ HOLUBYHO, PIEŠŤANY

Názov stavby	
Časť stavby	SPECIAL.UČEBŇA- KNÍŽNICA+KKT
Diel projektu	ELEKTROINŠTALÁCIA
Názov výkresu	PODORYS UČEBNE-KNÍŽNICA
Názov diag. súboru	Skratka stupňa / č. časti / č. výkresu
102_pod_RP_R0.dwg	RP_EI_02

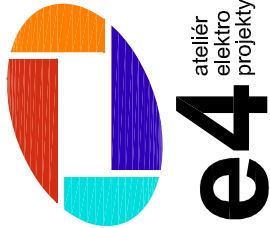

e4 spol s.r.o.
Vajanského 58, 921 01 Piešťany
tel: +421 911 470 650
e-mail: e4@e4-sk
www.e4-sk