

CHEMIA


M1:50
INTENZITA OSVETLENIA: 500lx

KABINET

M1:50
INTENZITA OSVETLENIA: 300lx

BIOLOGIA

M1:50
INTENZITA OSVETLENIA: 500lx

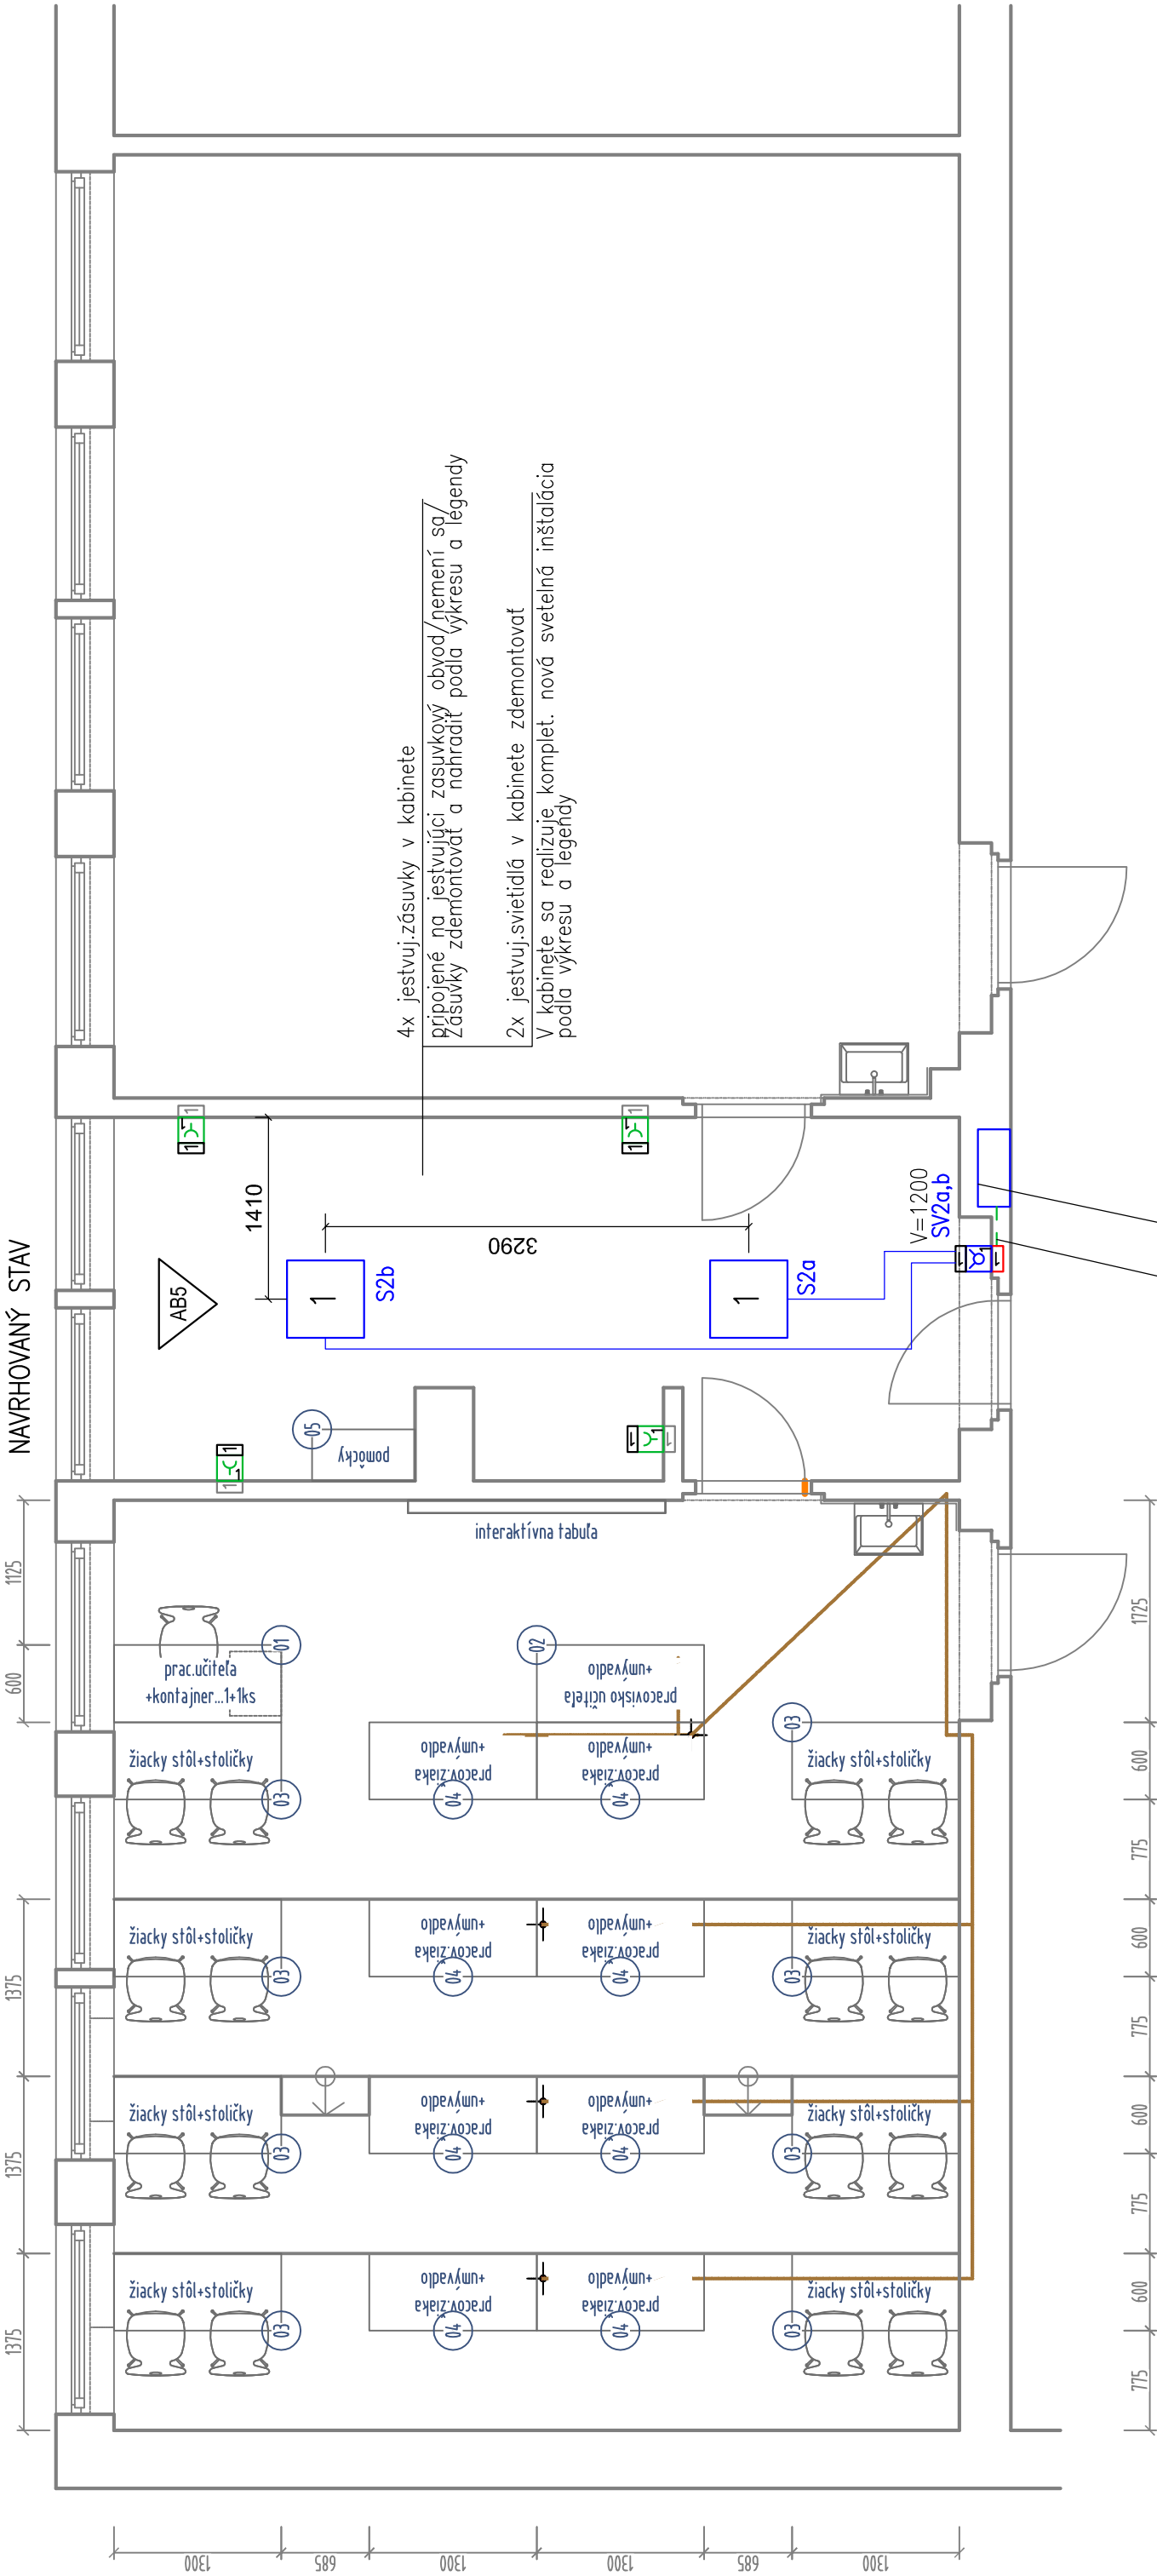

HLAVNA KABLOVA TRASA
VEDENA V STENE / ZASEKAT

KABELE UKONČIT V ROZVÁDZACÍ R

CHEMIA

KABINET

BIOLOGIA

SV1a,bWL1
Z1WL1,PO1WL1,Z2WL1,Z3WL1,Z4WL1
V1WL1,V2WL1,V3WL1,V4WL1
CY6Zž


SV2a,bWL1
SV3a,bWL1
Z6WL1,PO2WL1,Z8WL1,Z9WL1
V5WL1,V6WL1,V7WL1,V8WL1
CY6Zž

JESTVUJÚCI
ROZVÁDZAC
BOD NÁPOJENIA/
VID VÝKRES 6.09/


LEGENDA:

- 1 LED SVIETIDLO NA PLOCHU, 600x600 4100lm, 49W, 4000K, 230V, IP20 OMS GACRUX
- S1 SÉRIOVÝ SPÍNAČ 8.5. 230V/10A, IP20 LEGRAND VALENA LIFE 752105
- Z1 ZÁSUŤKA 16A, 230V, IP20 LEGRAND VALENA LIFE 753180
- JESTVUJÚCA INŠTALAČNÁ KRABICA POD OMÍTKU
- 1-RÁMIK, BIELY LEGRAND VALENA LIFE 754001
- HLAVNÁ KABLOVÁ TRASA /SVIETELNÝ OKRUH/ VEDENÁ V STENE ZASEKAT DO STENY


VZOROVÉ ULOŽENIE:

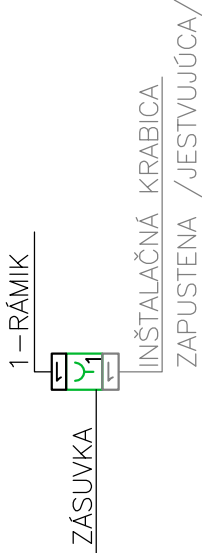

OBV. SCHÉMA VYPÍNAČA č. 5

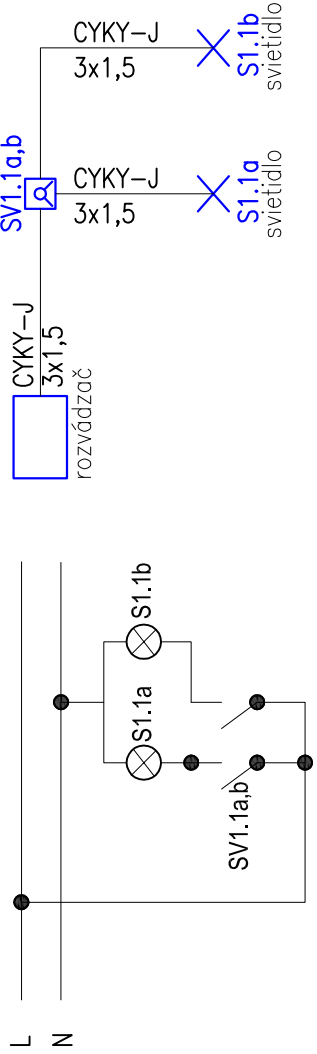

LEGENDA OKRUHOV:

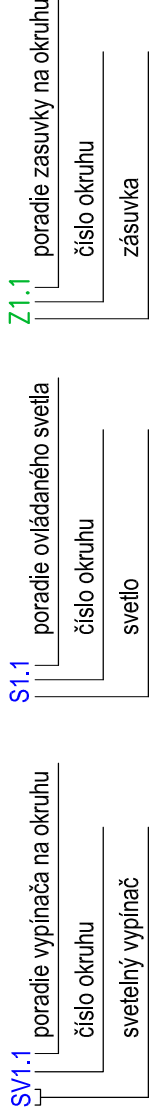

SÚSTAVA 3 PEN+NPE AC 50Hz 400/230V TN-C-S
SÚSTAVA 1 NPE AC 50Hz 230V TN-S

OCHRANA SAMOČINNÝM ODPAJANÍM NAPÁJANIA

- KAPITOLA A.1 ZÁKLADNÁ OCHRANA – IZOLÁCIOU
- KAPITOLA A.2 ZÁKLADNÁ OCHRANA – ZÁBRANAMI A KRYTÍM
- 411 OCHRANA PRI PORUČE – SAMOČINNÝM ODPOJENÍM NAPÁJANIA
- 415.2 OCHRANA PRI PORUČE – DOPLNKOVÉ OCHRANNÉ POSPÁJANIE
- 412.5 DOPLNKOVÁ OCHRANA PRÚDOVÝMI CHRÁNIČMI

PROSTREDIE:


AB5 – ZÁKLADNE

POZNAMKY:

- KLASIFIKÁCIA PROSTREDIA JE URČENÁ PODLA NORMY STN 33 2000–5–51
- ELEKTROINŠTALÁCIE V UMÝVACÍCH PRIESTOROCH MUSIA VYHOVUŤ NORME STN 33 2000–7–701
- ULOŽENIE SILOVÝCH KABLOV MUSIA VYHOVUŤ NORME STN 33 2000–5–52
- VYPÍNAČE BUDÚ VO VÝŠKE 1200mm NAD PODLAHOU, ZÁSUVKY 1200mm

03			
02			
01			
č.rev.	dátum	popis	
		vypracoval	kontroloval

1			
Paré			
Mierka	1:50		
Formát	6 A4		
Číslo zák.	19-E-102		
Archív	A536		
Dátum	12 / 2019		
Číslo revízie	00		
Zodp. projektant (pečiatka)			

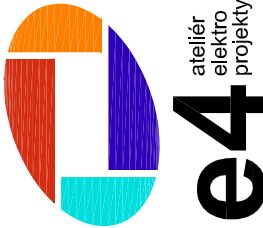

REALIZAČNÝ PROJEKT

Stupeň projektu	ING.ARCH. MATEJ DUDON
Hlavný projektant	ING. SLAVOMÍR VISLOCKÝ
Zodpovedný projektant	SKSI 5282*14
Kontroloval	ING. SLAVOMÍR VISLOCKÝ
Vypracoval	ING. KAMILA JULÍNOVÁ
Investor (súťažník)	MESTO PIESŤANY, NÁMESTIE SNP 1475/3, PIESŤANY
Miesto stavby	ZŠ HOLUBÝHO HOLUBÝHO UL.15,92/101 PIESŤANY, parc.č. 3084/4

BUDOVANIE TECHNICKÉHO VYBAVENIA
ODBORNÝCH UČEBNÍ ZŠ HOLUBÝHO, PIESŤANY

Časť stavby	ŠPECIAL.ÚČEBNÁ- CHÉMIA,KABINET,BIOLÓGIA
Diel projektu	ELEKTROINŠTALÁCIA
Názov výkresu	PÓDORYS UČEBNE-KABINET
Názov díg. súboru	Skratka stupňa / č. časti / č. výkresu
102_pod_RP_RO.dwg	RP_EI_05

e4 spol s.r.o.
Vajanského 58, 921 01 Piesťany
tel: +421 911 470 650
e-mail: e4@e4-sk
www.e4-sk