


VÝPIS MOBILIÁRU/ZARIADENIA ÚČEBNE POL YTECHNIKY:

OZNAČ.	SCHEMA	KS	POPIS POŽIADAVKY NA PRÍPOJKY
01	600 1300 pracovisko učiteľa	1	Seda- katedra učiteľa+stolička+montážner
02	600 1500 pracov učiteľa na obráb.kovu, dreva	1	Mobil./stac pracovisko učiteľa na obrábane kovu: 1ks - prívod sieť.napätia 230V/50Hz
03	600 1200 pracov.žiaka na obráb.dreva	5	Mobil./stac pracovisko žiaka-5ks - prívod sieť.napätia 230V/50Hz
04	600 1300 pracov.žiaka na obráb.kovu	5	Mobil./stac pracovisko žiaka-5ks - prívod sieť.napätia 230V/50Hz
05	600 1200 pracov.žiaka na vŕtanie, pílenie, brús...	3	Mobil./stac pracovisko žiaka-3ks - prívod sieť.napätia 230V/50Hz
06	380 900 skriňa náradie	2	kov.skriňa na odkladanie náradia 2ks

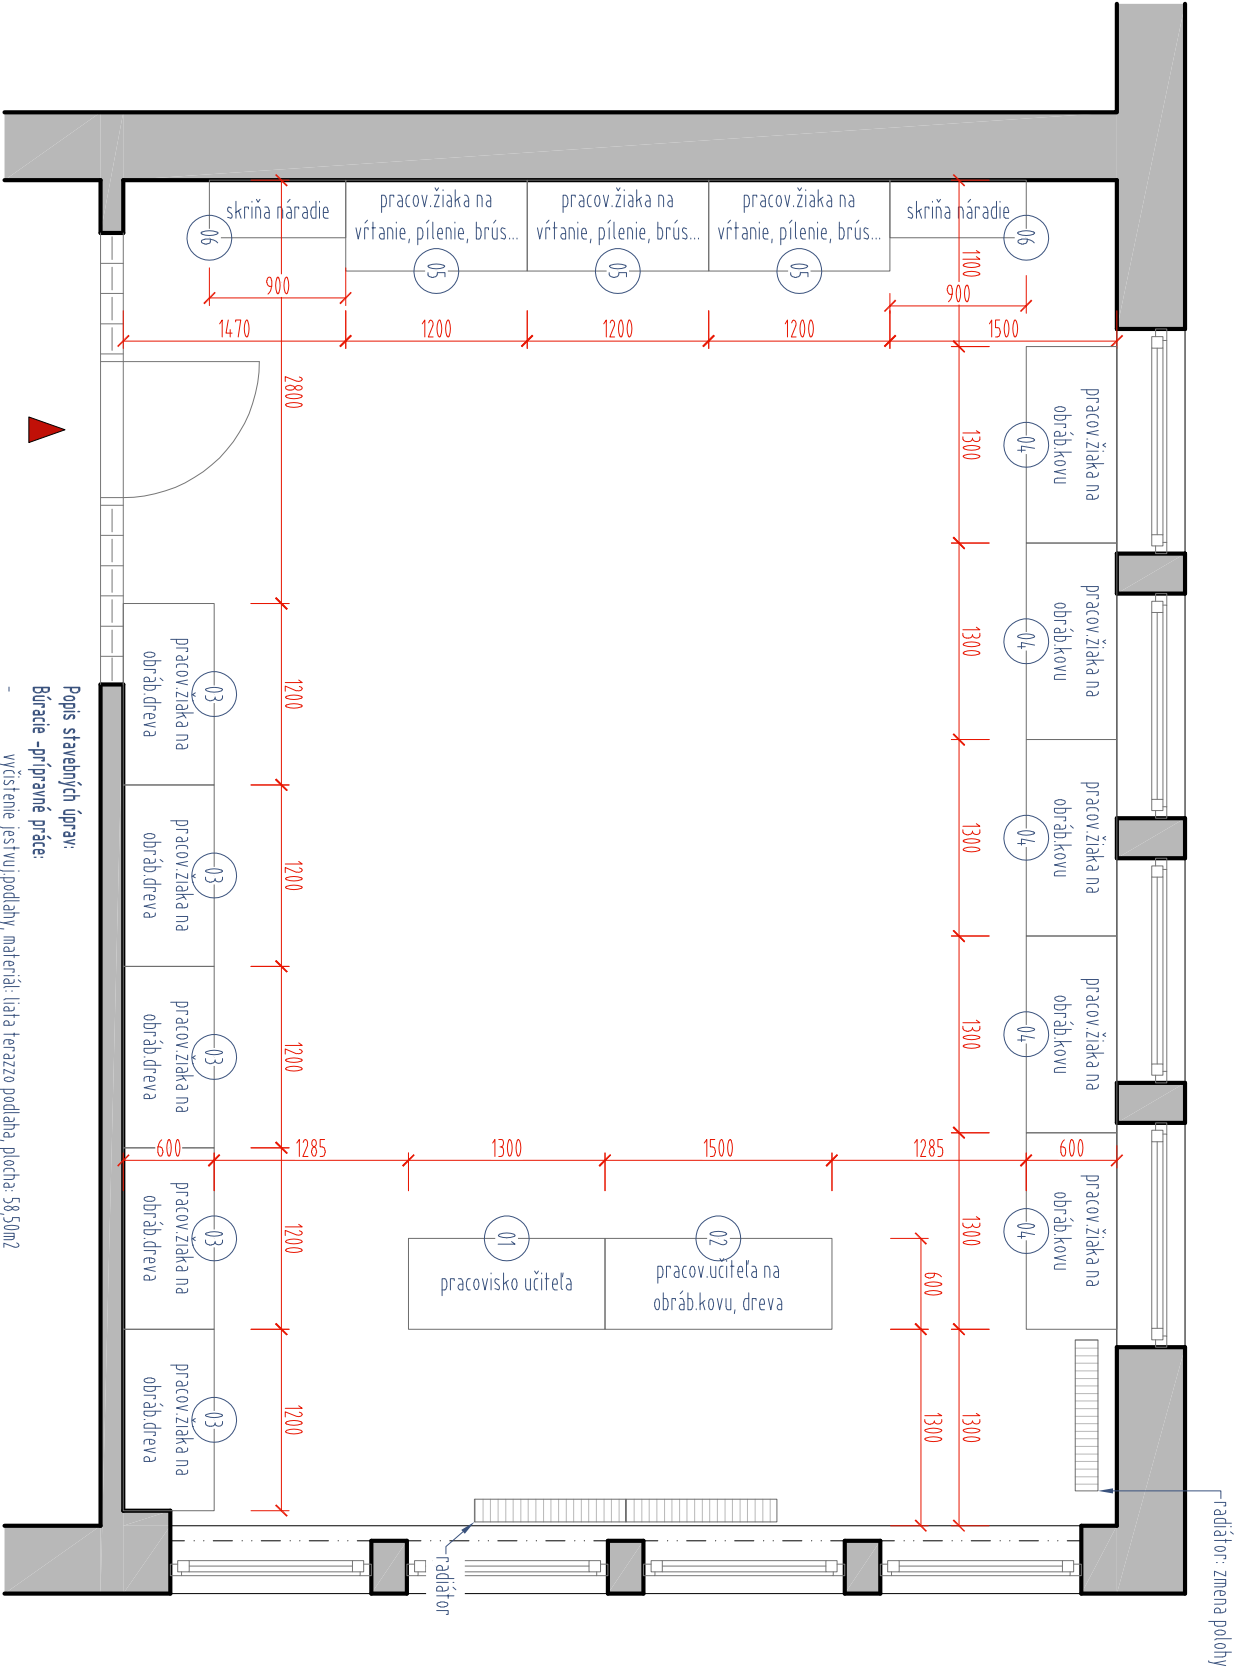

Popis stavebných úprav:

Búracie -prípravné práce:

- vyčistenie jestvuj.podlahy, materiál: liata terazzo podlaha, plocha: 58,50m2
- osadenie jestvujúceho keramického soklíka
- odstránenie starých náterov sien – oškrabanim a obrúsením
- nové omietky - steny, strop
- demontáž radiátorov +spätná montáž
- príp. drážkovanie +prierez v podlahe pre prívod elektrá (viďčasť elektro)
- odstránenie olejnátaru v 1,50m, plocha: 4,340m2
- odstrániť pôvodný náter zárubne vstup.dverí
- demontáž stropných svietidiel
- trvalá demontáž školskej tabule, dočasná demontáž: rozhlasu, atď...

Domuravacie práce:

- zhotovenie novej.podlahy: epoxidový náter +lepená lišta
- viacnásobné prebúrsenie
- vyčistenie podkladu
- viacnásobná penetrácia
- niveláčná sietka
- finálna podlahová vrstva +zhotovenie soklíka
- maľarske práce:
- nové maľby: steny latekové dvojnásobné
- miesto olejového náteru - akrylátová maľba dvojnásobná
- olejový náter zárubne
- elektro: nová sŕiaca skriňa a nové zásuvky pre žiacke stoly a učiteľa
- príp. prívod elektrá k pracovným stolom v drážke podlahy (viďčasť elektro)
- výmena osvetlenia za LED, prispôbiť novému zariadeniu
- prívod zadrážkovať do stropu
- ostatné: osadenie nových vstupných dverí 900/1970mm

ZODP. PROJEKTANT	ING.ARCH. MATEJ DUDON, AUT. ARCH.	KÓPIA	
VYPRACOVAL	ING.ARCH. MATEJ DUDON, AUT. ARCH.		
STAVEBNÍK	Mesto Piešťany, Námestie SNP 14,75/3, 921 4,5 Piešťany		
MESTO STAVBY	Základná škola Holubyho, Holubyho ulica 15, 921 01 Piešťany, parc.č. 5296, 5291, 5299, 5300		
NÁZOV STAVBY	Budovanie technic. vybavenia odbor. učební ZŠ Holubyho, Piešťany	ČÍSLO ZÁKAZKY	2019/00
OBSAH	skutkový stav: učebňa polytechniky –prvky zariadenia	DÁTUM	11/2019
ČASŤ	E 11 - ARCHITEKTONICKO-KONŠTRUKČNÁ	STAV. ÚPRAVY	STAV. ÚPRAVY
		ČÍSLO VÝKRESU	04.B
		MIERKA	1:50

AUTOROM TETO PROJEKTOVEJ DOKUMENTÁCIE JE ZMP PROJEKT, s.r.o., HLDOVEC, ZASAHOVÁŤ DO OBSAHU ARCHITEKTONICKÉHO A TECHNICKÉHO RIŠENIA A VYKONÁVAŤ INÉ, S DOKUMENTÁCIOU SÚVISIACE ČINNOSTI, JE MOŽNÉ LEN SO SÚHLASOM AUTORA V SÚLADE S AUTORSKÝMI PRÁVAMI. TENTO VÝKRES JE ORIGINÁL. JEHO KOPÍROVANIE JE TRESEŤNÉ PODLA AUTORSKÉHO ZÁKONA - 185/2015 Z.Z.

ZMP