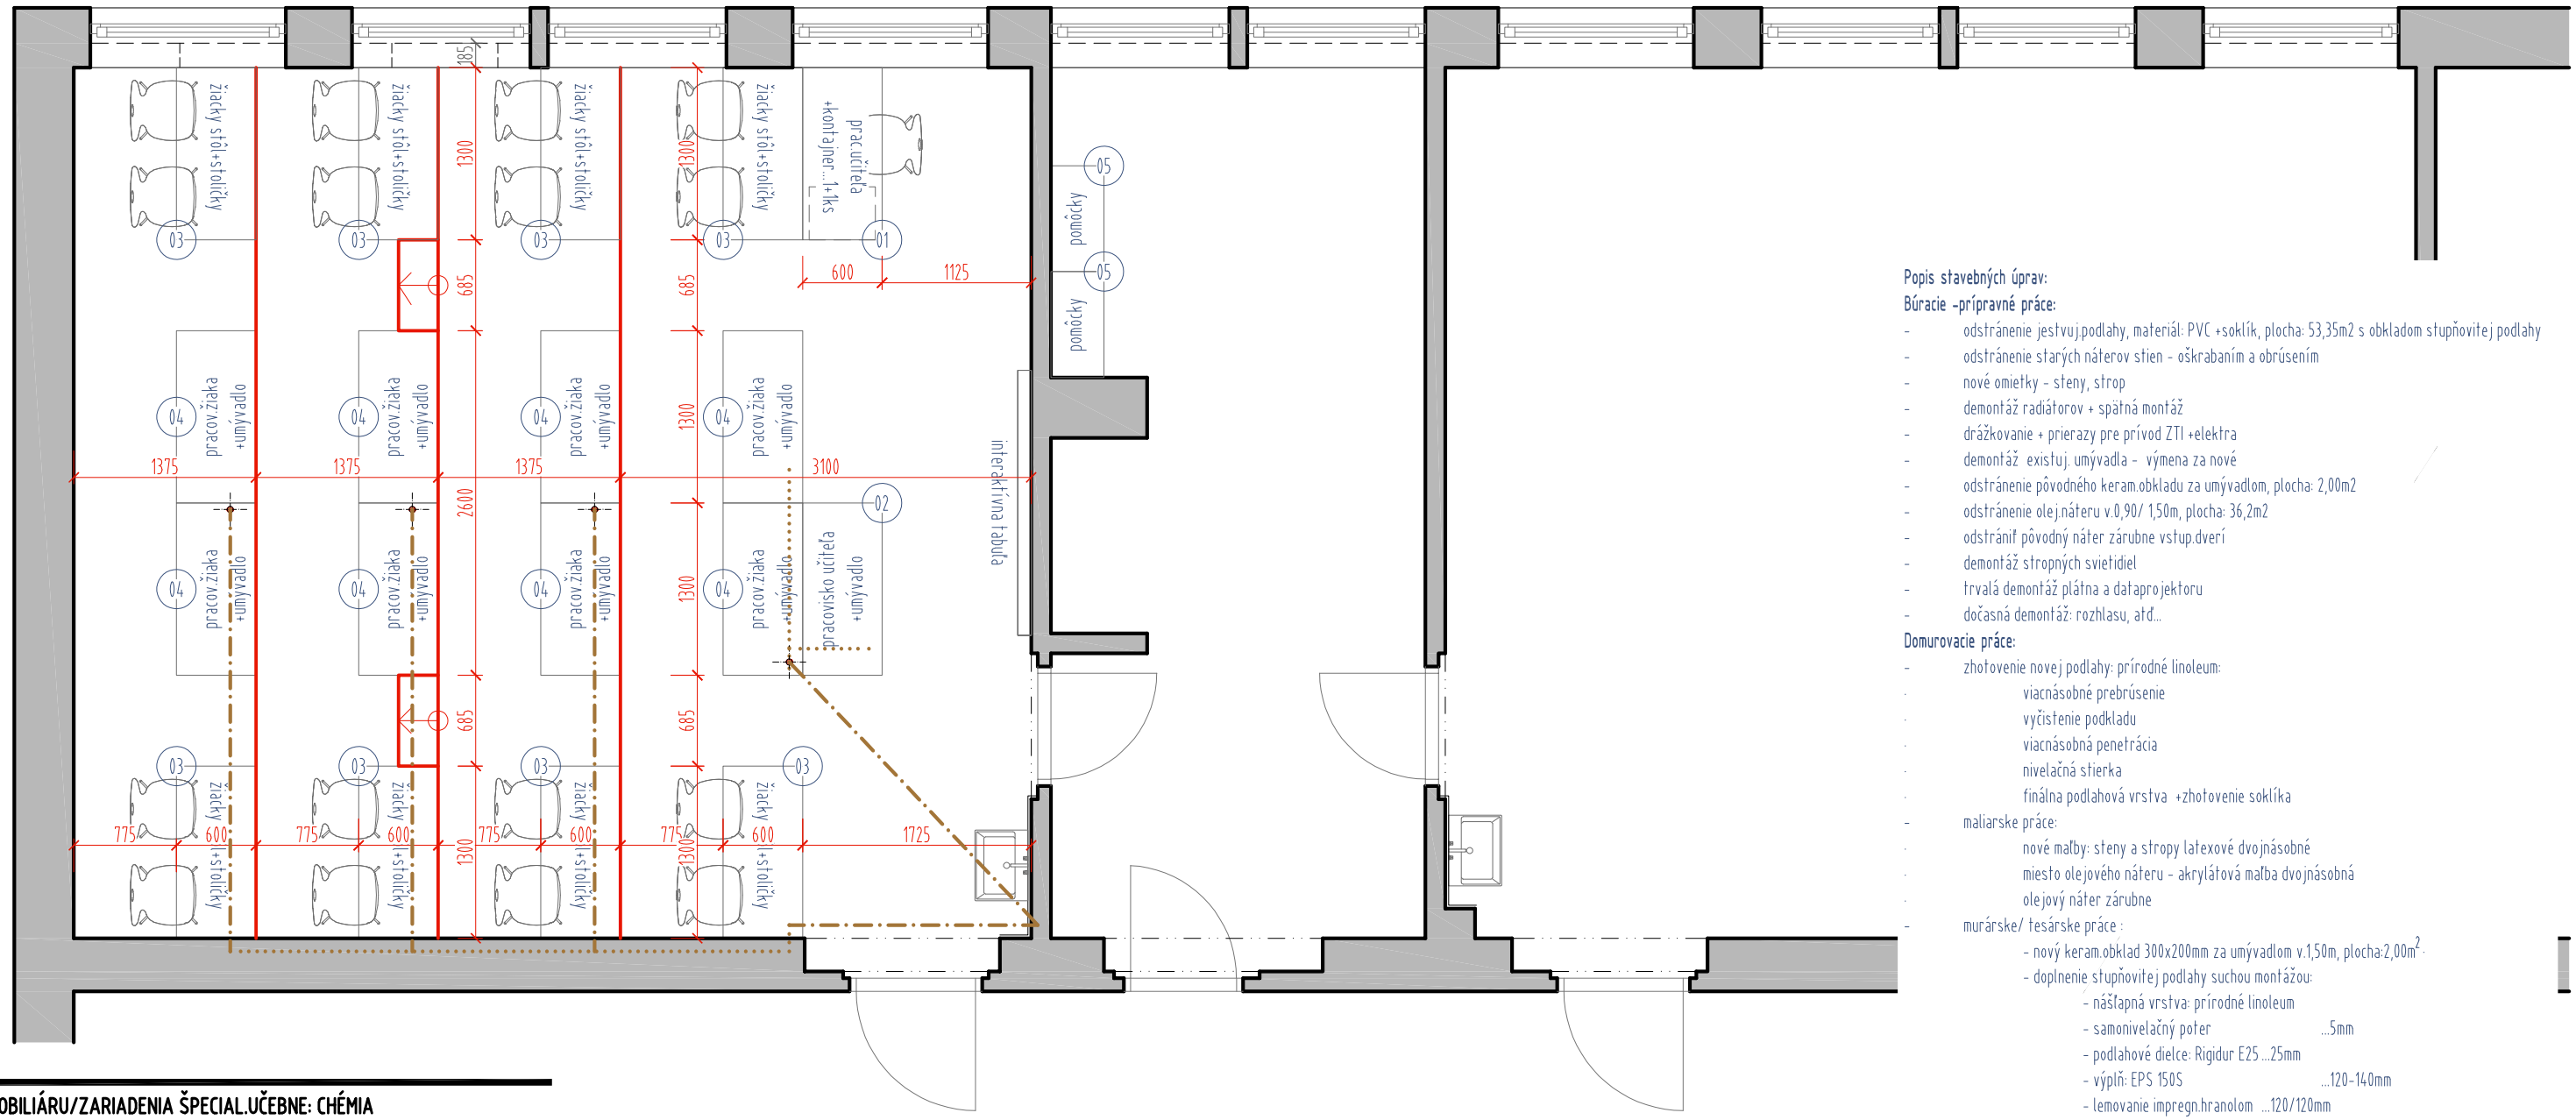

Popis stavebných úprav:

Búracie -prípravné práce:

- odstránenie jestvuj.podlahy, materiál: PVC +soklík, plocha: 53,35m2 s obkladom stupňovitej podlahy
- odstránenie starých náterov stien - oškrabaním a obrúsením
- nové omietky - steny, strop
- demontáž radiátorov + spätná montáž
- drážkovanie + prierazy pre prívod ZTI +elektra
- demontáž existuj. umývadla - výmena za nové
- odstránenie pôvodného keram.obkladu za umývadlom, plocha: 2,00m2
- odstránenie olej.náteru v.0,90/ 1,50m, plocha: 36,2m2
- odstrániť pôvodný náter zárubne vstup.dverí
- demontáž stropných svietidiel
- trvalá demontáž plátna a dataprojektoru
- dočasná demontáž: rozhlasu, atď...

Domurovacie práce:

- zhotovenie novej podlahy: prírodné linoleum:
  - viacnásobné prebrúsenie
  - vyčistenie podkladu
  - viacnásobná penetrácia
  - nivelačná stierka
  - finálna podlahová vrstva +zhotovenie soklíka
- maliarske práce:
  - nové maľby: steny a stropy latexové dvojnásobné
  - miesto olejového náteru - akrylátová maľba dvojnásobná
  - olejový náter zárubne
- murárske/ tesárske práce :
  - nový keram.obklad 300x200mm za umývadlom v.1,50m, plocha:2,00m^2
  - doplnenie stupňovitej podlahy suchou montážou:
    - nášlapná vrstva: prírodné linoleum
    - samonivelačný poter ...5mm
    - podlahové dielce: Rigidur E25 ...25mm
    - výplň: EPS 150S ...120-140mm
    - lemovanie impregn.hranolom ...120/120mm
- elektro: nová istiaca skriňa a nové zásuvky pre žiacke stoly a učiteľa
  - prívod elektra k pracovným stolom v drážke podlahy +zásuvky v podlahe
  - výmena osvetlenia za LED, prispôsobiť novému zariadeniu
  - prívod zadrážkovať do stropu
- ostatné: osadenie nových vstupných dverí 900/1970mm
  - osadenie nového umývadla

VÝPIS MOBILIÁRU/ZARIADENIA ŠPECIAL.UČEBNE: CHÉMIA

OZNAČ.	SCHÉMA	KS	POPIS +POŽIADAVKY NA PRÍPOJKY
01	1300 / 600 / prac.učiteľa +kontajner...1+1ks	1	katedra učiteľa+stolička+kontajner:1+1ks - 2x zásuvka - 2x pripojenie na internet
02	1300 / 600 / pracovisko učiteľa +umývadlo	1	pracovisko učiteľa: 1ks - prívod vody+odpad
03	1300 / 600 / žiacky stôl+stoličky	8	žiacky stôl: 8ks +stolička: 16ks - 2x zásuvka
04	1300 / 600 / pracov.žiaka +umývadlo	8	pracovisko žiaka: 8ks - prívod vody+odpadu
05	800 / 400 / pomôcky	2	Skriňa na pômocky uzamykateľná

AUTOROM TEJTO PROJEKTOVEJ DOKUMENTÁCIE JE 3MP PROJEKT, s.r.o., HLOHOVEC. ZASAHOVAŤ DO OBSAHU, ARCHITEKTONICKÉHO A TECHNICKÉHO RIEŠENIA A VYKONÁVAŤ INÉ, S DOKUMENTÁCIOU SÚVISIACE ČINNOSTI, JE MOŽNÉ LEN SO SÚHLASOM AUTORA V SÚLADE S AUTORSKÝMI PRÁVAMI. TENTO VÝKRES JE ORIGINÁL, JEHO KOPÍROVANIE JE TRESTNÉ PODĽA AUTORSKÉHO ZÁKONA - 185/2015 Z.Z.

ZODP. PROJEKTANT	ING.ARCH. MATEJ DUDON, AUT. ARCH.		KÓPIA	3MP
VYPRACOVAL	ING.ARCH. MATEJ DUDON, AUT. ARCH.			
STAVEBNÍK	Mesto Piešťany, Námestie SNP 1475/3, 921 45 Piešťany			
MIESTO STAVBY	Základná škola Holubyho, Holubyho ulica 15, 921 01 Piešťany, parc.č. 5296, 5297, 5299, 5300			
NÁZOV STAVBY	**Budovanie technic. vybavenia odbor. učební ZŠ Holubyho, Piešťany**	ČÍSLO ZÁKAZKY	2019100	
		DÁTUM	11/2019	
OBSAH	**navrhovaný stav: špecial.učebňa chémie -prvky zariadenia**	STUPEŇ PD	STAV. ÚPRAVY	ČÍSLO VÝKRESU
ČASŤ	E 1.1 - ARCHITEKTONICKO-KONŠTRUKČNÁ	MIERKA	1:50	E 1.1 - 01.B