


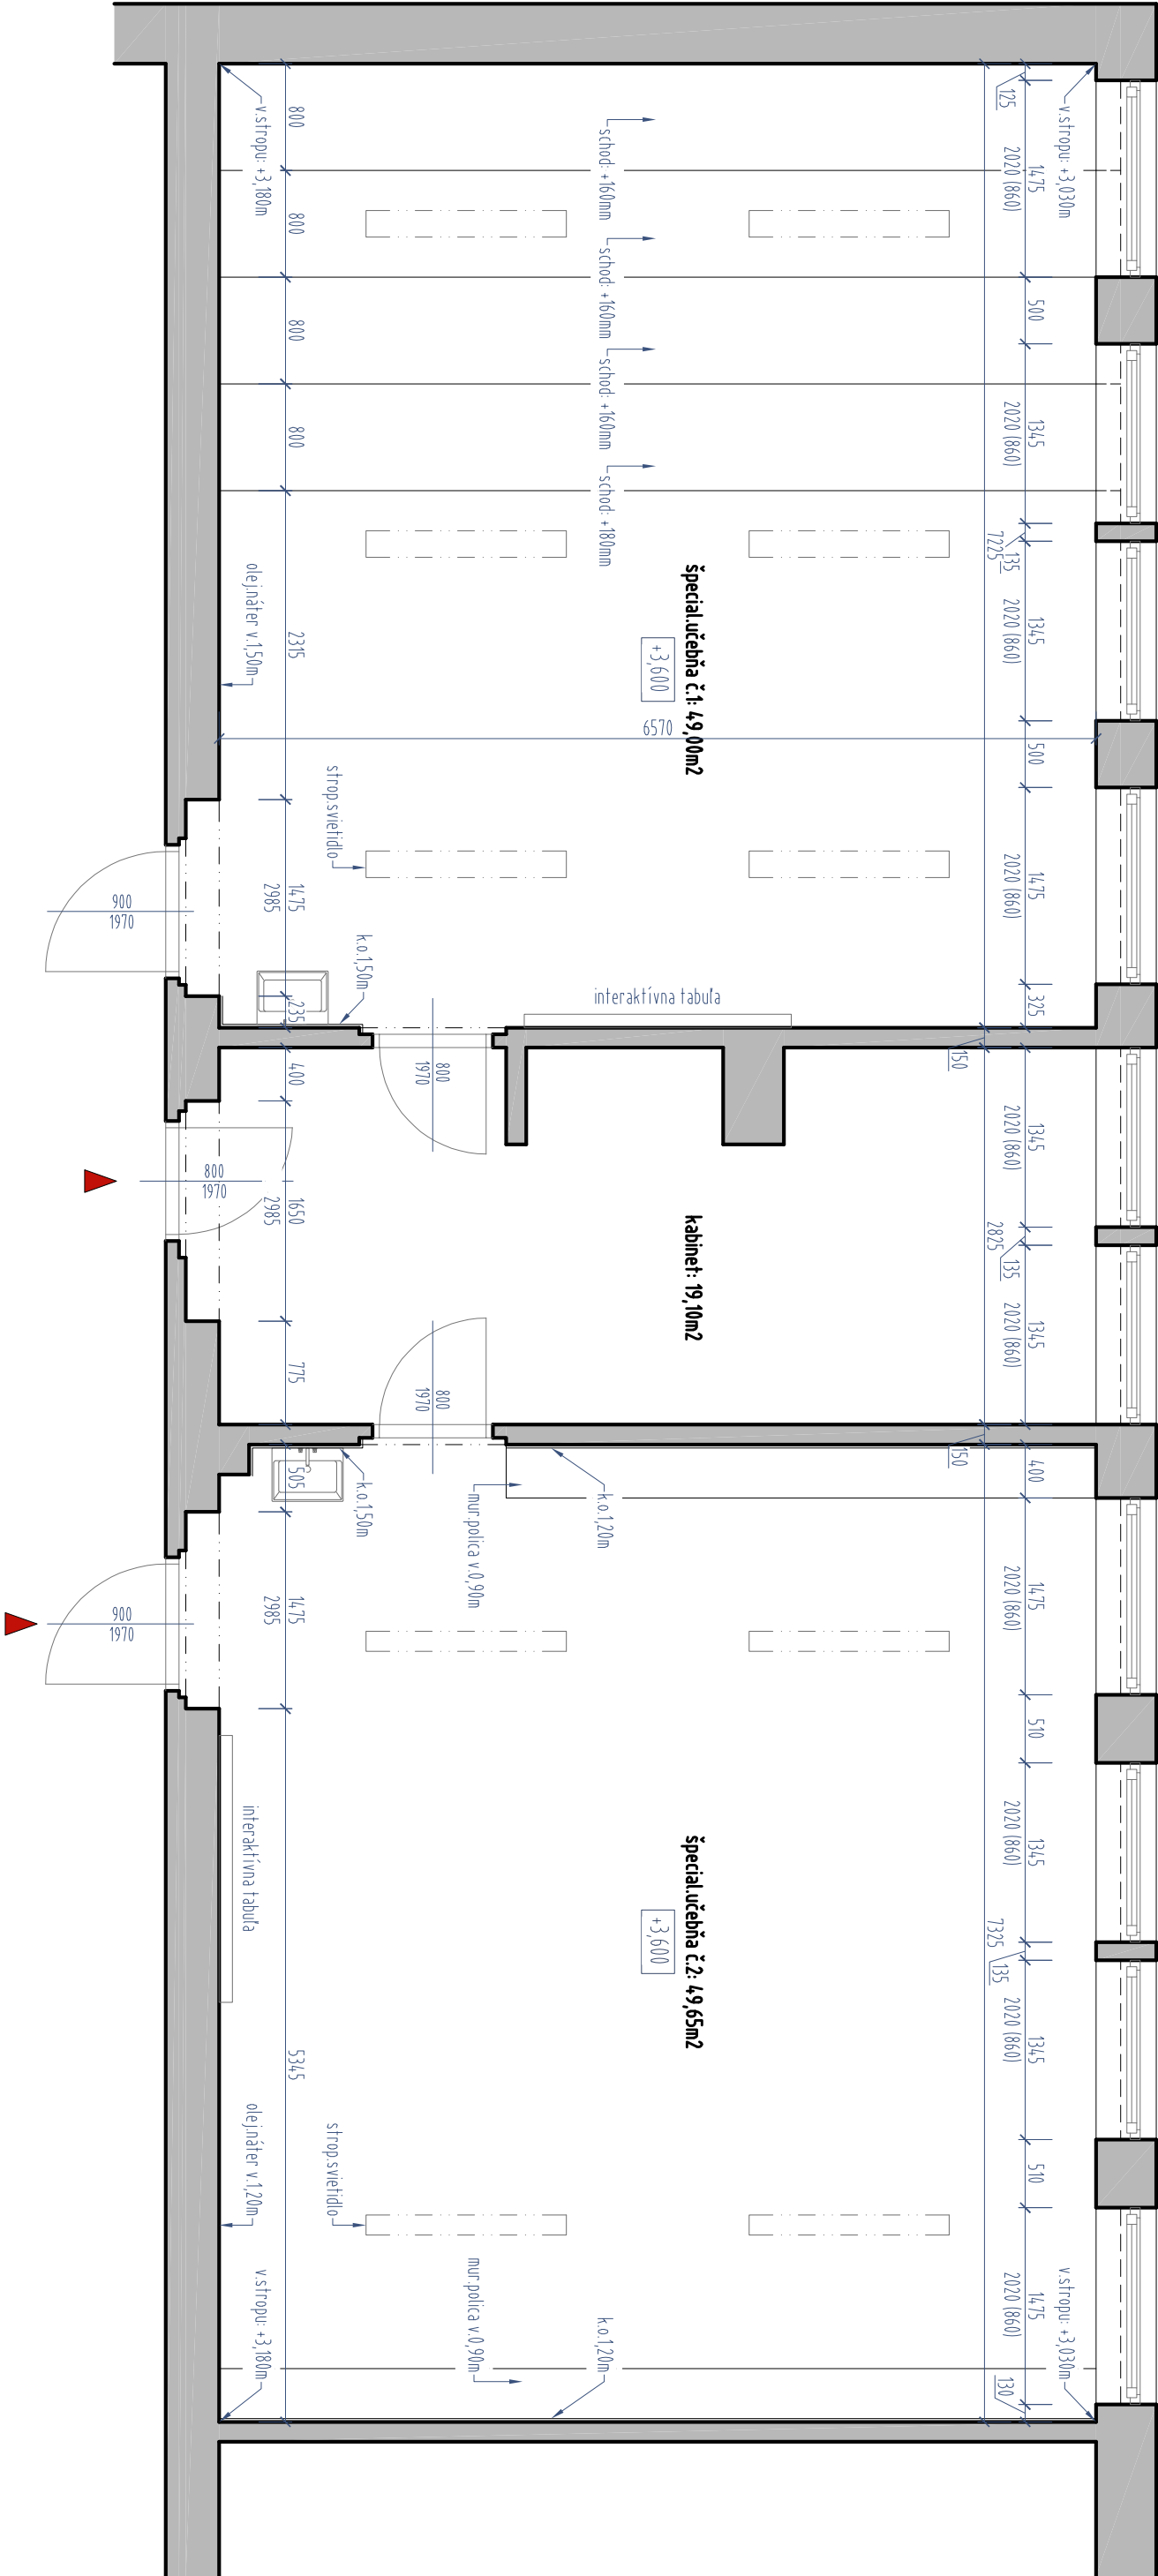

AUTOROM TEJTO PROJEKTOVEJ DOKUMENTÁCIE JE ZMP PROJEKT, s.r.o., HLDOVCE, ZASAHOVAŤ DO OBSAHU ARCHITEKTONICKÉHO A TECHNICKÉHO RIEŠENIA A VYKONÁVAŤ INÉ, S DOKUMENTÁCIOU SÚVISIACE ČINNOSTI, JE MOŽNÉ LEN SO SÚHLASOM AUTORA V SÚLADE S AUTORSKÝMI PRÁVAMI. TENTO VÝKRES JE ORIGINÁL. JEHO KOPÍROVANIE JE TRESTNÉ PODĽA AUTORSKÉHO ZÁKONA - 185/2015 Z.Z.				
ZODP. PROJEKTANT	ING. ARCH. MATEJ DUDON, AUT. ARCH.		KÓPIA	
VYPRACOVAL	ING. ARCH. MATEJ DUDON, AUT. ARCH.			
STAVEBNÍK	Mesto Piešťany, Námestie SNP 14,75/3, 921 4/5 Piešťany			
MIESTO STAVBY	Základná škola Holubyho, Holubyho ulica 15, 921 01 Piešťany, parc.č. 5296, 5297, 5299, 5300			
NÁZOV STAVBY	Budovanie technic. vybavenia odbor. učební ZŠ Holubyho, Piešťany		ČÍSLO ZÁKAZKY	2019100
			DÁTUM	11/2019
OBSAH	skutkový stav: špeciál. učebňa biológie – časť pôdorysu 2.np		STUPEŇ PD	STAV. ÚPRAVY
ČASŤ	E 11 – ARCHITEKTONICKO-KONŠTRUKČNÁ		MIERKA	1:50
			ČÍSLO VÝKRESU	E 11 - 02.A