

Popis stavebných úprav:
Búracie - prípravné práce:


- odstránenie murovanej police vo výške 0,90m s keram. obkladom, plocha: 4,39m²
- odstránenie existujúcej podlahy, materiál: PVC + soklík, plocha: 4,965m²
- odstránenie starých náterov stien – oškrabanie a obrúsením
- nové omietky – steny, strop
- demontáž radiátorov + spätná montáž
- drážkovanie + prerazy pre prívod ZTI + elektrá
- demontáž existujúceho umývadla – výmena za nové...
- odstránenie povrchového keram. obkladu za umývadlom, plocha: 2,00m²
- odstránenie olej. náteru v 1,20m, plocha: 24,83m²
- odstrániť povodňový náter za rubne vstup dverí
- demontáž stropných svietidiel
- hrubá demontáž plátna a dataprojektora
- dočasná demontáž rozhlasu, atď...

Domurovacie práce:

- zhotovenie novej podlahy prírodné linoleum:
- viacnásobné prebrúsenie
- vyčistenie podkladu
- viacnásobná penetrácia
- nivelačná sietka
- finálna podlahová vrstva + zhotovenie soklíka
- maľárske práce:
- nové maľby: steny laťkové dvojnásobné
- miesto olejového náteru – akrylátová maľba dvojnásobná
- olejový náter za rubne
- murárske práce :
- nový keram. obklad 300x200mm za umývadlom v 1,50m, plocha: 2,00m².
- elektro: nová isolačná skriňa a nové zásuvky pre žiacke stoly a učiteľu
- prívod elektriky k pracovným stolom v drážke podlahy + zásuvky v podlahe
- výmena osvetlenia za LED, prispôbiť novému zariadeniu
- prívod za drážkovať do stropu
- oštiehne: osadenie nových vstupných dverí 900/1970mm
- osadenie nového umývadla

VÝPIS MOBILIÁRU/ZARIADENIA ŠPECIAL. UČEBNE: BIOLOGIA

OZNAČ.	SCHEMA	KS	POPIS + POŽIADAVKY NA PRÍPOJKY
01		1	katedra učiteľa+stolička+kontajner:1+1ks - 2x zásuvka - 2x pripojenie na internet
02		1	pracovisko učiteľa 1ks - prívod vody+odpad do bandasky
03		8	žiacky stôl 8ks +stolička: 16ks - 2x zásuvka

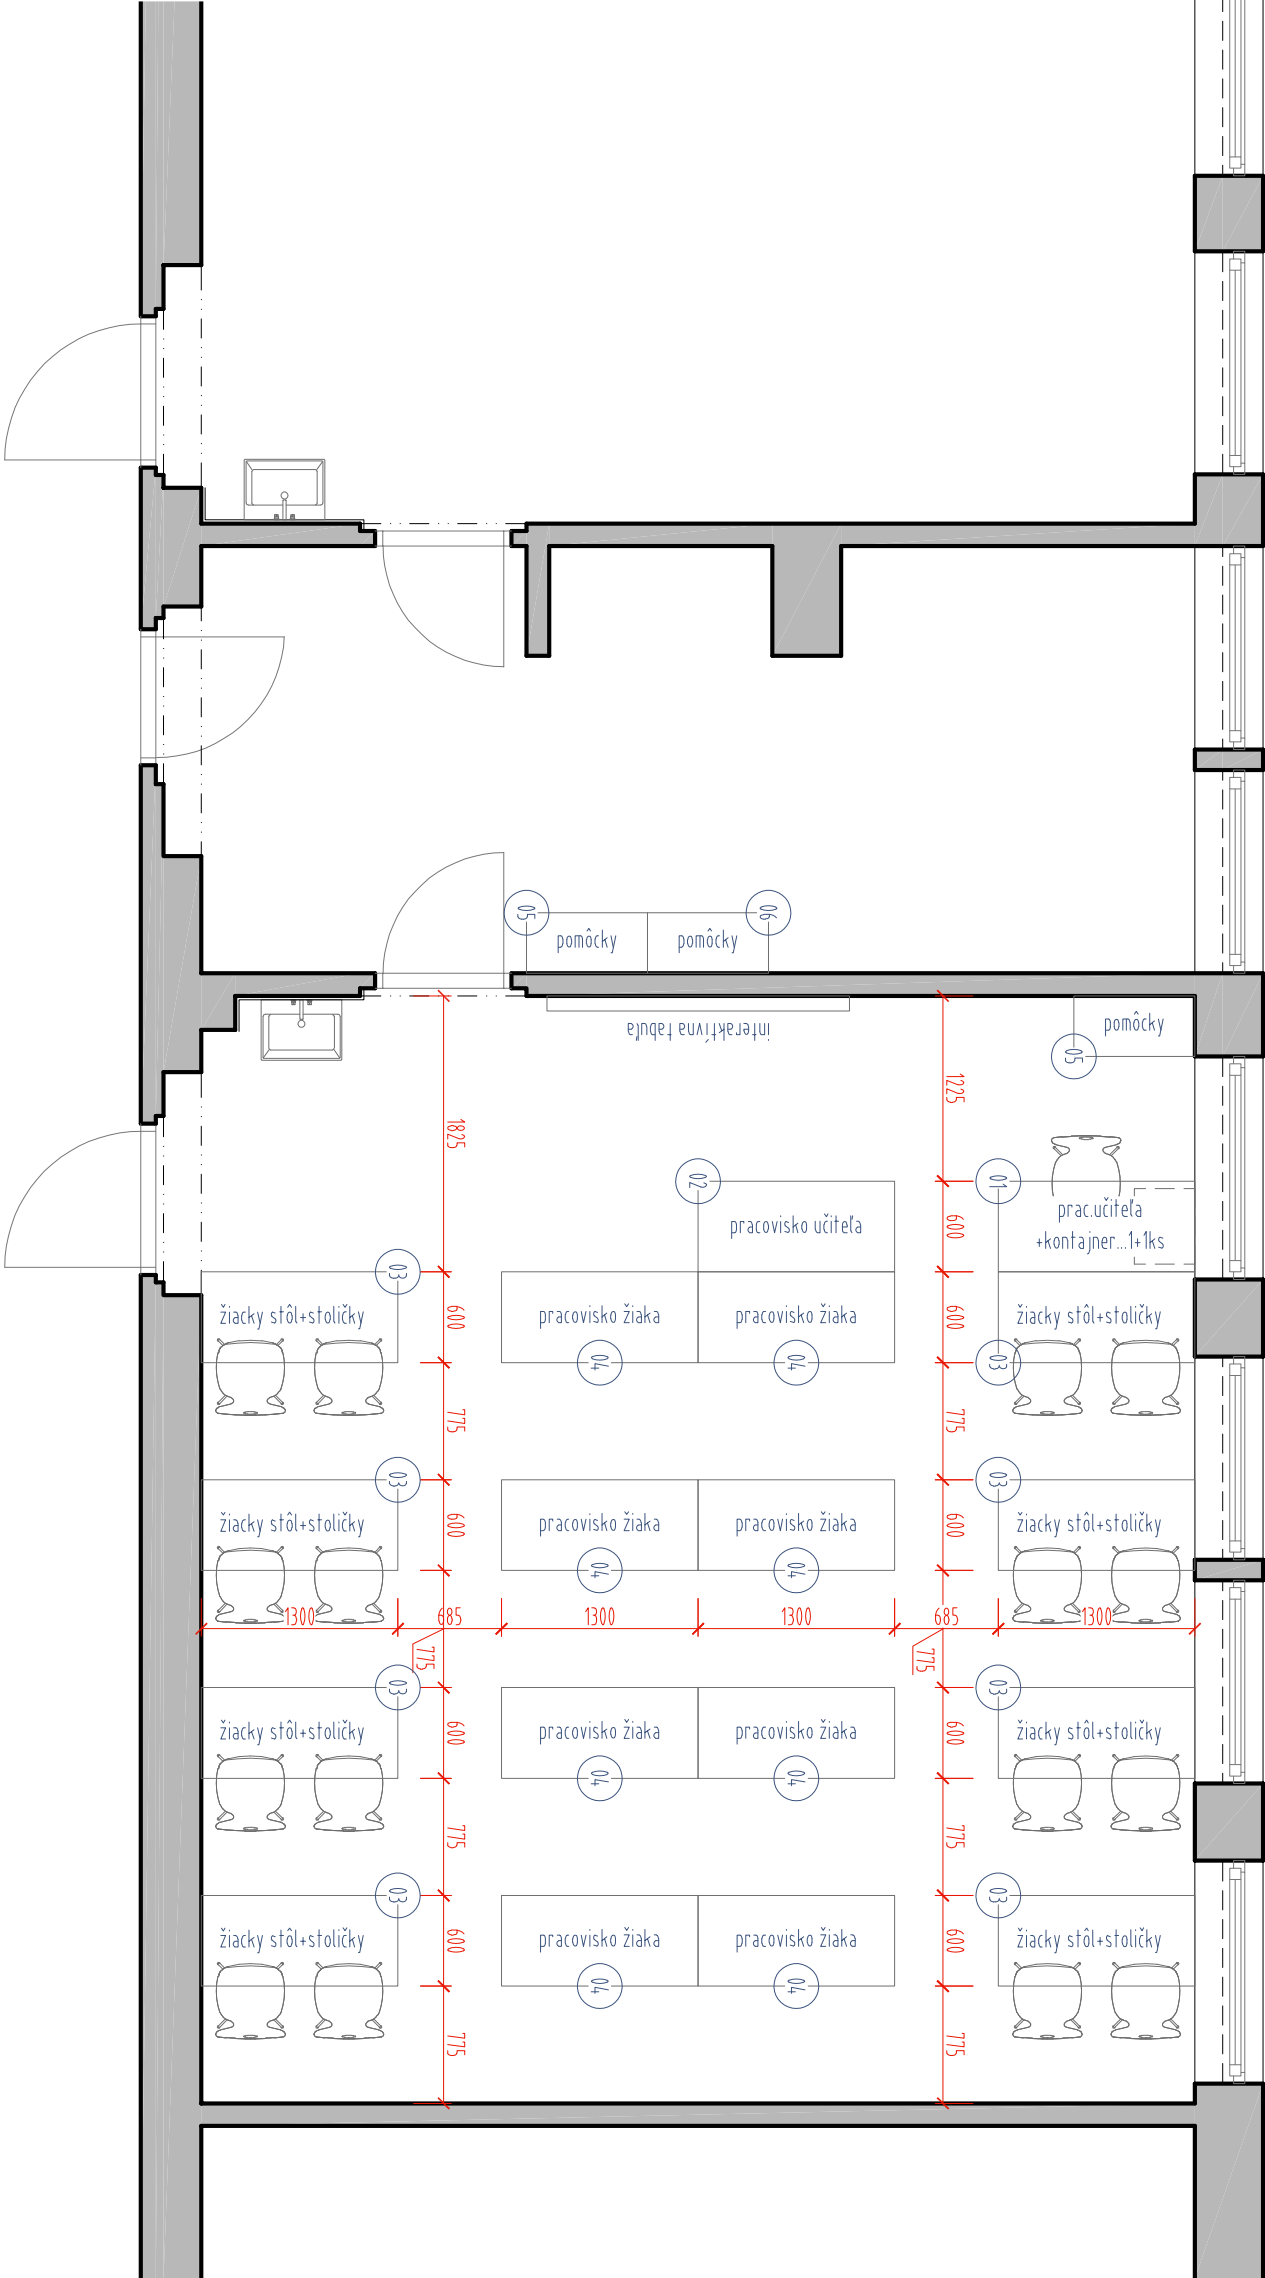

04		8	pracovisko žiaka 8ks - prívod vody+odpad do bandasky
05		2	Skriňa na pomôcky
06		1	Skriňa na pomôcky uzamykateľná

AUTOROM TETO PROJEKTOVEJ DOKUMENTÁCIE JE ŽPP PROJEKT, s.r.o., HLAVOVEC ZASAHOVAŤ DO OBSAHU ARCHITEKTONICKÉHO A TECHNICKÉHO NIEŠŤA A VYKONÁVAŤ INÉ, S DOKUMENTÁCIOU SÚVISIACE ČINNOSTI, JE MOŽNÉ LEN SO SÚHLASOM AUTORA V SÚLADE S AUTORSKÝMI PRÁVAMI. TENTO VÝKRES JE ORIGINÁL. JEHO KOPÍROVANIE JE TRESTNÉ PODĽA AUTORSKÉHO ZÁKONA - 185/2015 Z.Z.

ZODP. PROJEKTANT	ING.ARCH. MATEJ DUDON, AUT. ARCH.	KÓPIA
VYPRACOVAL	ING.ARCH. MATEJ DUDON, AUT. ARCH.	
STAVEBNÍK	Mesto Piešťany, Námestie SNP 14,75/3, 921 4/5 Piešťany	
MESTO STAVBY	Základná škola Holubyho, Holubyho ulica 15, 921 01 Piešťany, parc.č. 5296, 5291, 5299, 5300	
NÁZOV STAVBY	Budovanie technic. vybavenia odbor. učební ZŠ Holubyho, Piešťany	ČÍSLO ZÁKAZKY 2019/00
OBSAH	navrhovaný stav: špeciál. učebňa biológie – prvky zariadenia	DÁTUM 11/2019
ČASŤ	E 11 - ARCHITEKTONICKO-KONŠTRUKČNÁ	STAV. ÚPRAVY 150
		ČÍSLO VÝKRESU E11 - 02.B