


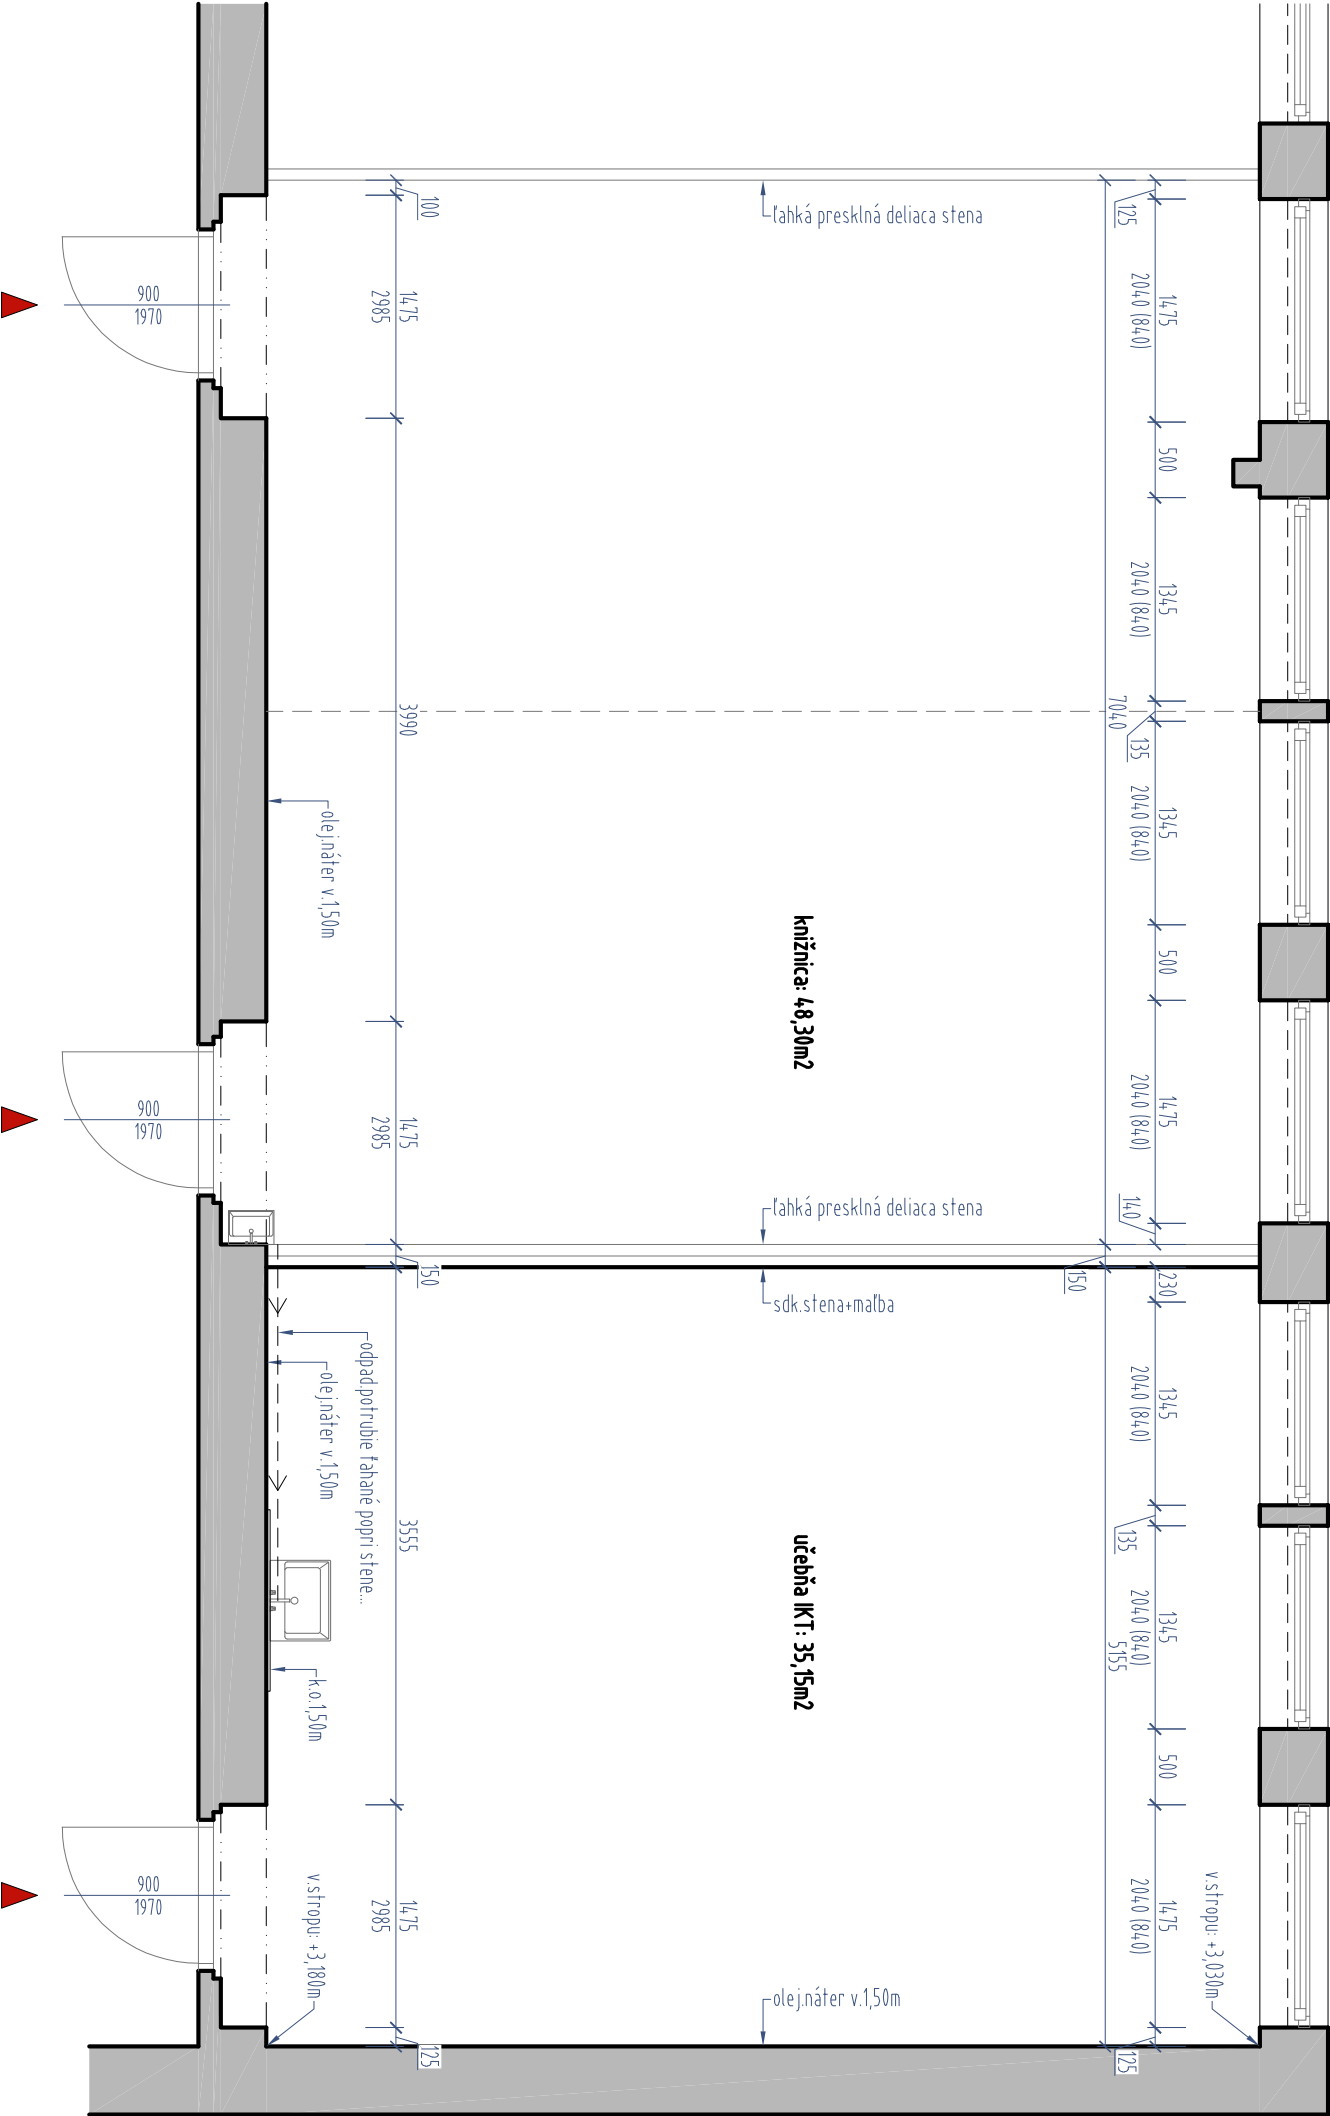

AUTOROM TETO PROJEKTOVEJ DOKUMENTÁCIE JE ZMP PROJEKT, s.r.o., HLAVNÝEC, ZASAHOVÁŤ DO OBSAHU ARCHITEKTONICKÉHO A TECHNICKÉHO RIEŠENIA A VYKONÁVAŤ INÉ, S DOKUMENTÁCIOU SÚVISIACE ČINNOSTI, JE MOŽNÉ LEN SO SÚHLASOM AUTORA V SÚADE S AUTORSKÝMI PRÁVAMI. TENTO VÝKRES JE ORIGINÁL. JEHO KOPÍROVANIE JE TRESTNÉ PODLA AUTORSKÉHO ZÁKONA - 185/2015 Z.Z.

ZODP. PROJEKTANT	ING.ARCH. MATEJ DUDON, AUT. ARCH.	KÓPIA	
VYPRACOVAL	ING.ARCH. MATEJ DUDON, AUT. ARCH.		
STAVEBNÍK	Mesto Piešťany, Námestie SNP 14,75/3, 921 4/5 Piešťany		
Miesto stavby	Základná škola Holubyho, Holubyho ulica 15, 921 01 Piešťany, parc.č. 5296, 5297, 5299, 5300	ЗМР	
Názov stavby	Budovanie technic. vybavenia odbor. učební ZŠ Holubyho, Piešťany		
OBSAH	skutkový stav: knižnica +IKT –časť pôdorysu 1.np		
Časť	E 11 - ARCHITEKTONICKO-KONŠTRUKČNÁ	STUPEŇ PD	STAV ÚPRAVY
		MIERKA	1:50
		Číslo výkresu E11 - 03.A	