


VÝPIS MOBILIÁRU/ZARIADENIA ŠPECIALIZOVANEJ UČEBNE KT:

OZNAČ	SCHEMA	KS	POPIS +POŽIADAVKY NA PRÍPOJKY
	1300 prac učiteľa 600	1	Pracovisko učiteľa: - 2x zásuvka - 2x pripojenie na internet
	600 800 02	20	Žiacke stôl do KT učebne: 20ks - 2x zásuvka - 2x pripojenie na internet

VÝPIS MOBILIÁRU/ZARIADENIA ŠKOLSKÉJ KNIŽNICE:

OZNAČ	SCHEMA	KS	POPIS +POŽIADAVKY NA PRÍPOJKY
	1300 prac učiteľa 600	1	katedra učiteľa+stolička+konajner+1ks - 2x zásuvka - 2x pripojenie na internet
	600 800 02	16	stôl do študovne +stolička: 20ks + stolička pre školského knihovníka 1ks
	680 360 03	15	regál knihovníčty
	1160 360 04	1	regál knihovníčty na časopisy

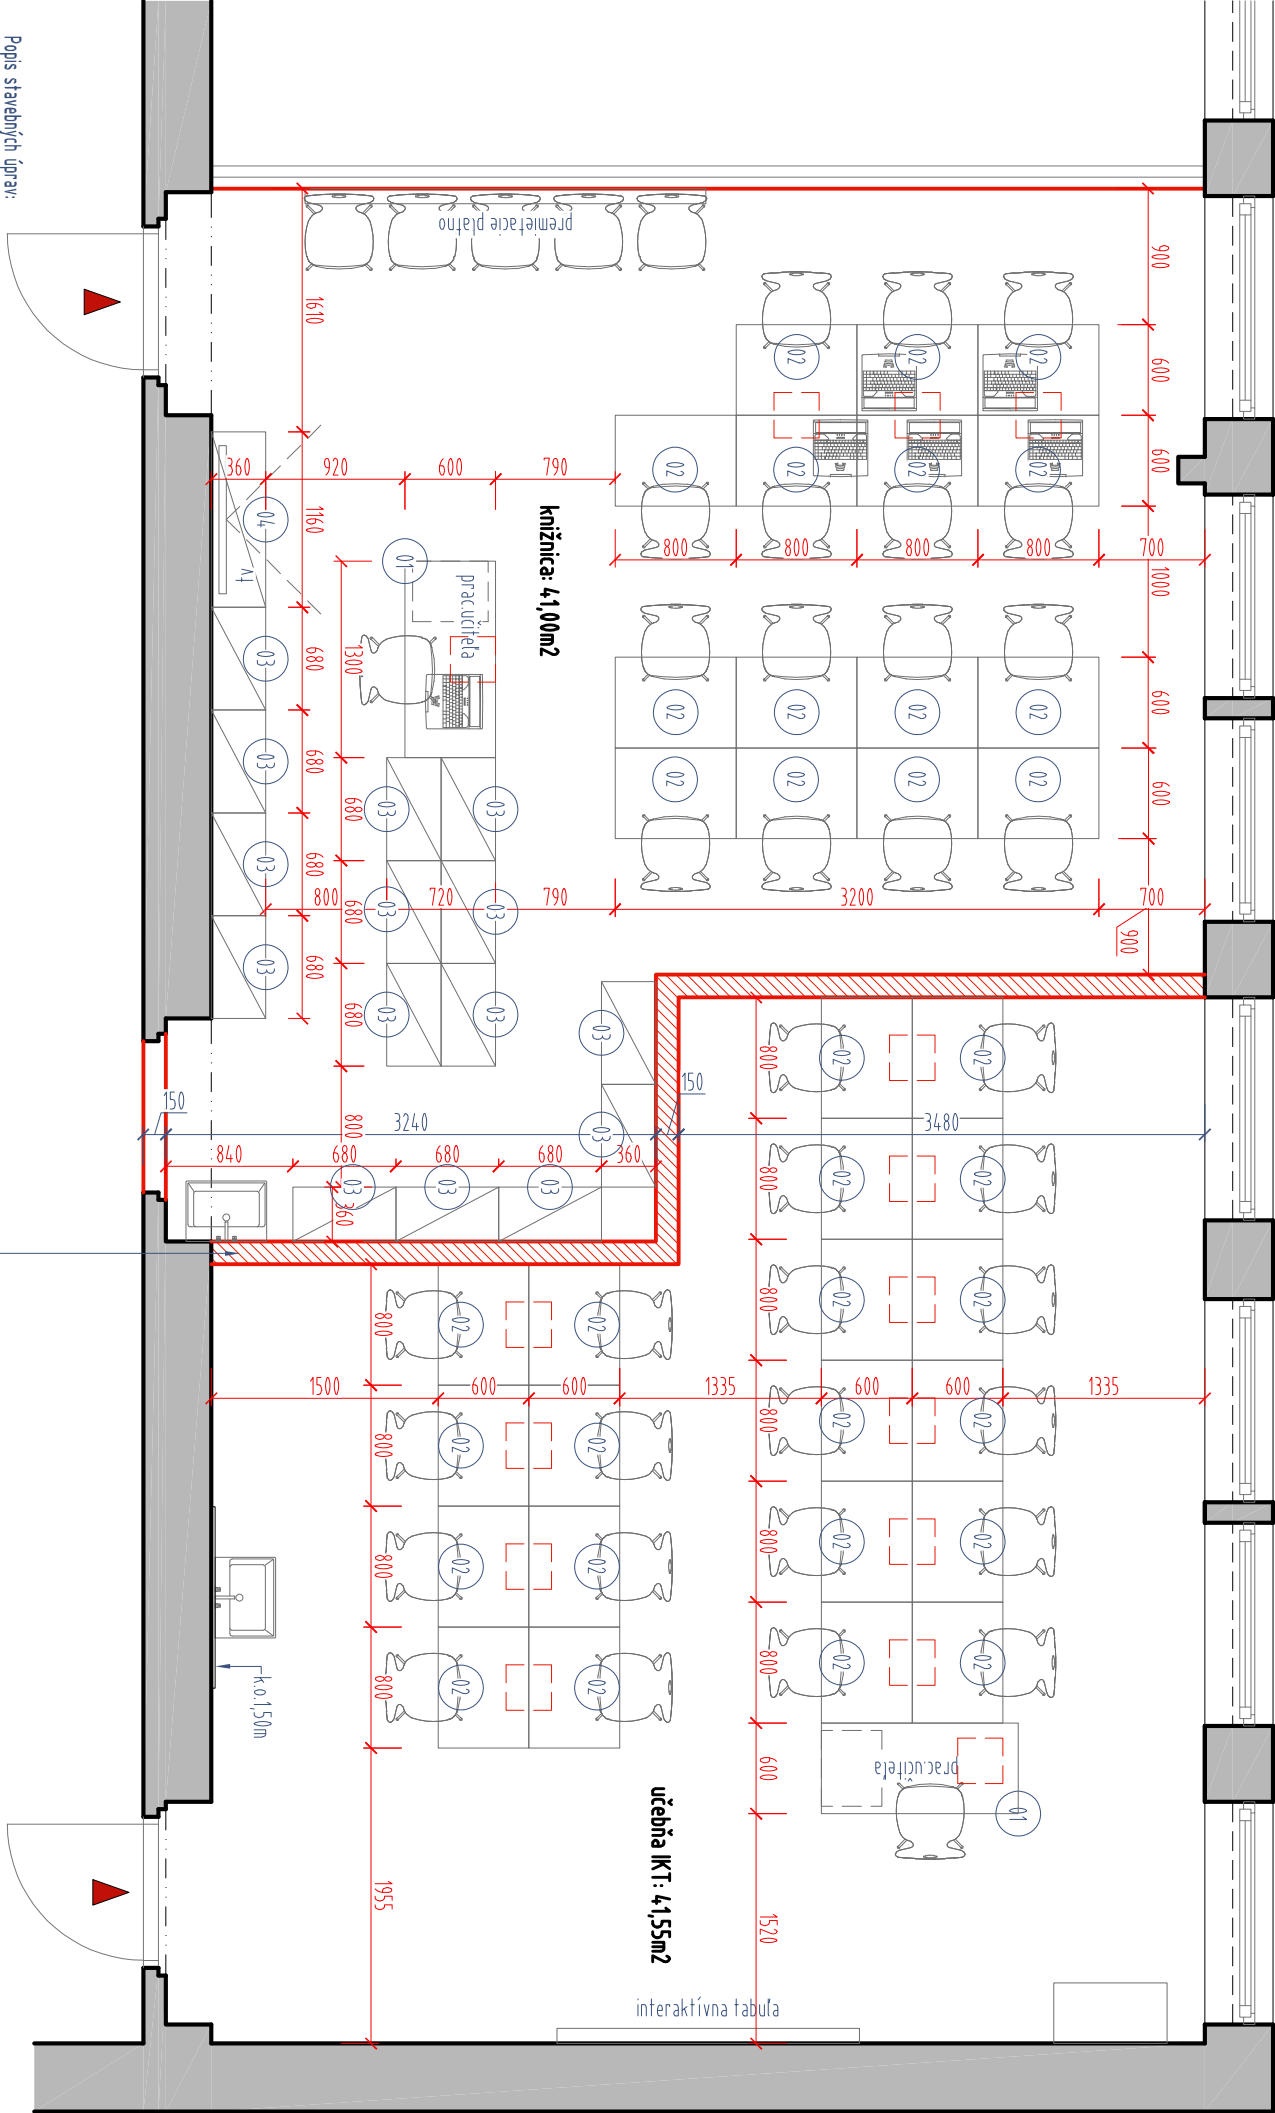

- Popis stavebných úprav:**

Búradie -prípravné práce:

 - odstránenie jespju podlahy, materiál: PVC +soklik, plocha: 4,8,30 -35,15m² - odstránenie oboch ľahkých presklených stien v časti knižnice, a SDK prestavenej priečky v časti KT - odstránenie starých náterov stien - oškrabáim a obrúsením
 - nové omietky - steny, strop
 - demontáž radiátorov +spätná montáž
 - drážkovanie v strene a podlahe pre prívod elektra
 - odstránenie pôvodného keram obkladu za umývadlom KT, plocha 1,80m²
 - odstránenie olej náteru KT v 1,50m, plocha 17,00m² + knižnice 19,24m²
 - odstránenie dverného kks krídla +záradne, následne zamurovať
 - odstrániť pôvodný náter zárubne 2x vstup dverí
 - demontáž strojných svietidiel
- Domurovacie práce:**

 - zhotovenie novej podlahy prírodné linoleum: viacnásobné prebrúsenie
 - vyčistenie podkladu
 - viacnásobná penetrácia
 - nveľačná sietka
 - finálna podlahová vrstva +zhotovenie soklíka
 - malárske práce: nové maľby steny latexové dvojčísobné
 - miesto olejového náteru - akrylátová maľba dvojčísobná
 - olejový náter zárubne
 - murárske práce: zamurovanie pôvodného dverného otvoru a vyspravenie stien
 - zhotovenie SDK priečky hr. 150mm -nové rozdelenie priestorov, osadiť na jespju podlahu nový keram obklad 300x200mm za umývadlom v 1,50m, plocha 2x 1,80m²
 - elektro: nová ističa sčrtná a nové zásuvky pre žiacke stoly a učiteľa
 - výmena osvetlenia za LED, prispôsobí novemu zariadeniu
 - prívod zadážkovať do podlahy a stropu
 - ostatné: osadenie nových vstupných dverí so zárubňou 2x š.900/1970mm
 - osadenie 2x nového umývadla

ZODP. PROJEKTANT	ING.ARCH. MATEJ DUDON, AUT. ARCH.	KÓPIA	
VYPRACOVAL	ING.ARCH. MATEJ DUDON, AUT. ARCH.		
STAVEBNÍK	Mesto Piešťany, Námestie SNP 14,75/3, 921 4,5 Piešťany		
MESTO STAVBY	Základná škola Holubyho, Holubyho ulica 15, 921 01 Piešťany, parč.č. 5296, 5297, 5299, 5300		
NÁZOV STAVBY	Budovanie technic. vybavenia odbor. učební ZŠ Holubyho, Piešťany	ČÍSLO ZÁKAZKY	2019/00
OBSAH	navrhovaný stav: knižnica +KT -prvky zariadenia	DÁTUM	11/2019
ČASŤ	E 11 - ARCHITEKTONICKO-KONŠTRUKČNÁ	STUPEŇ PD	STAV ÚPRAVY
		MIERKA	1:50
		ČÍSLO VÝKRESU	E11- 03.B