


Druh pozemkov
Katastrálne územie
Okres: Piešťany
Kraj: Trenavský

asfaltový chodník
Piešťany

Pozdĺžny profil

M 1:500/50

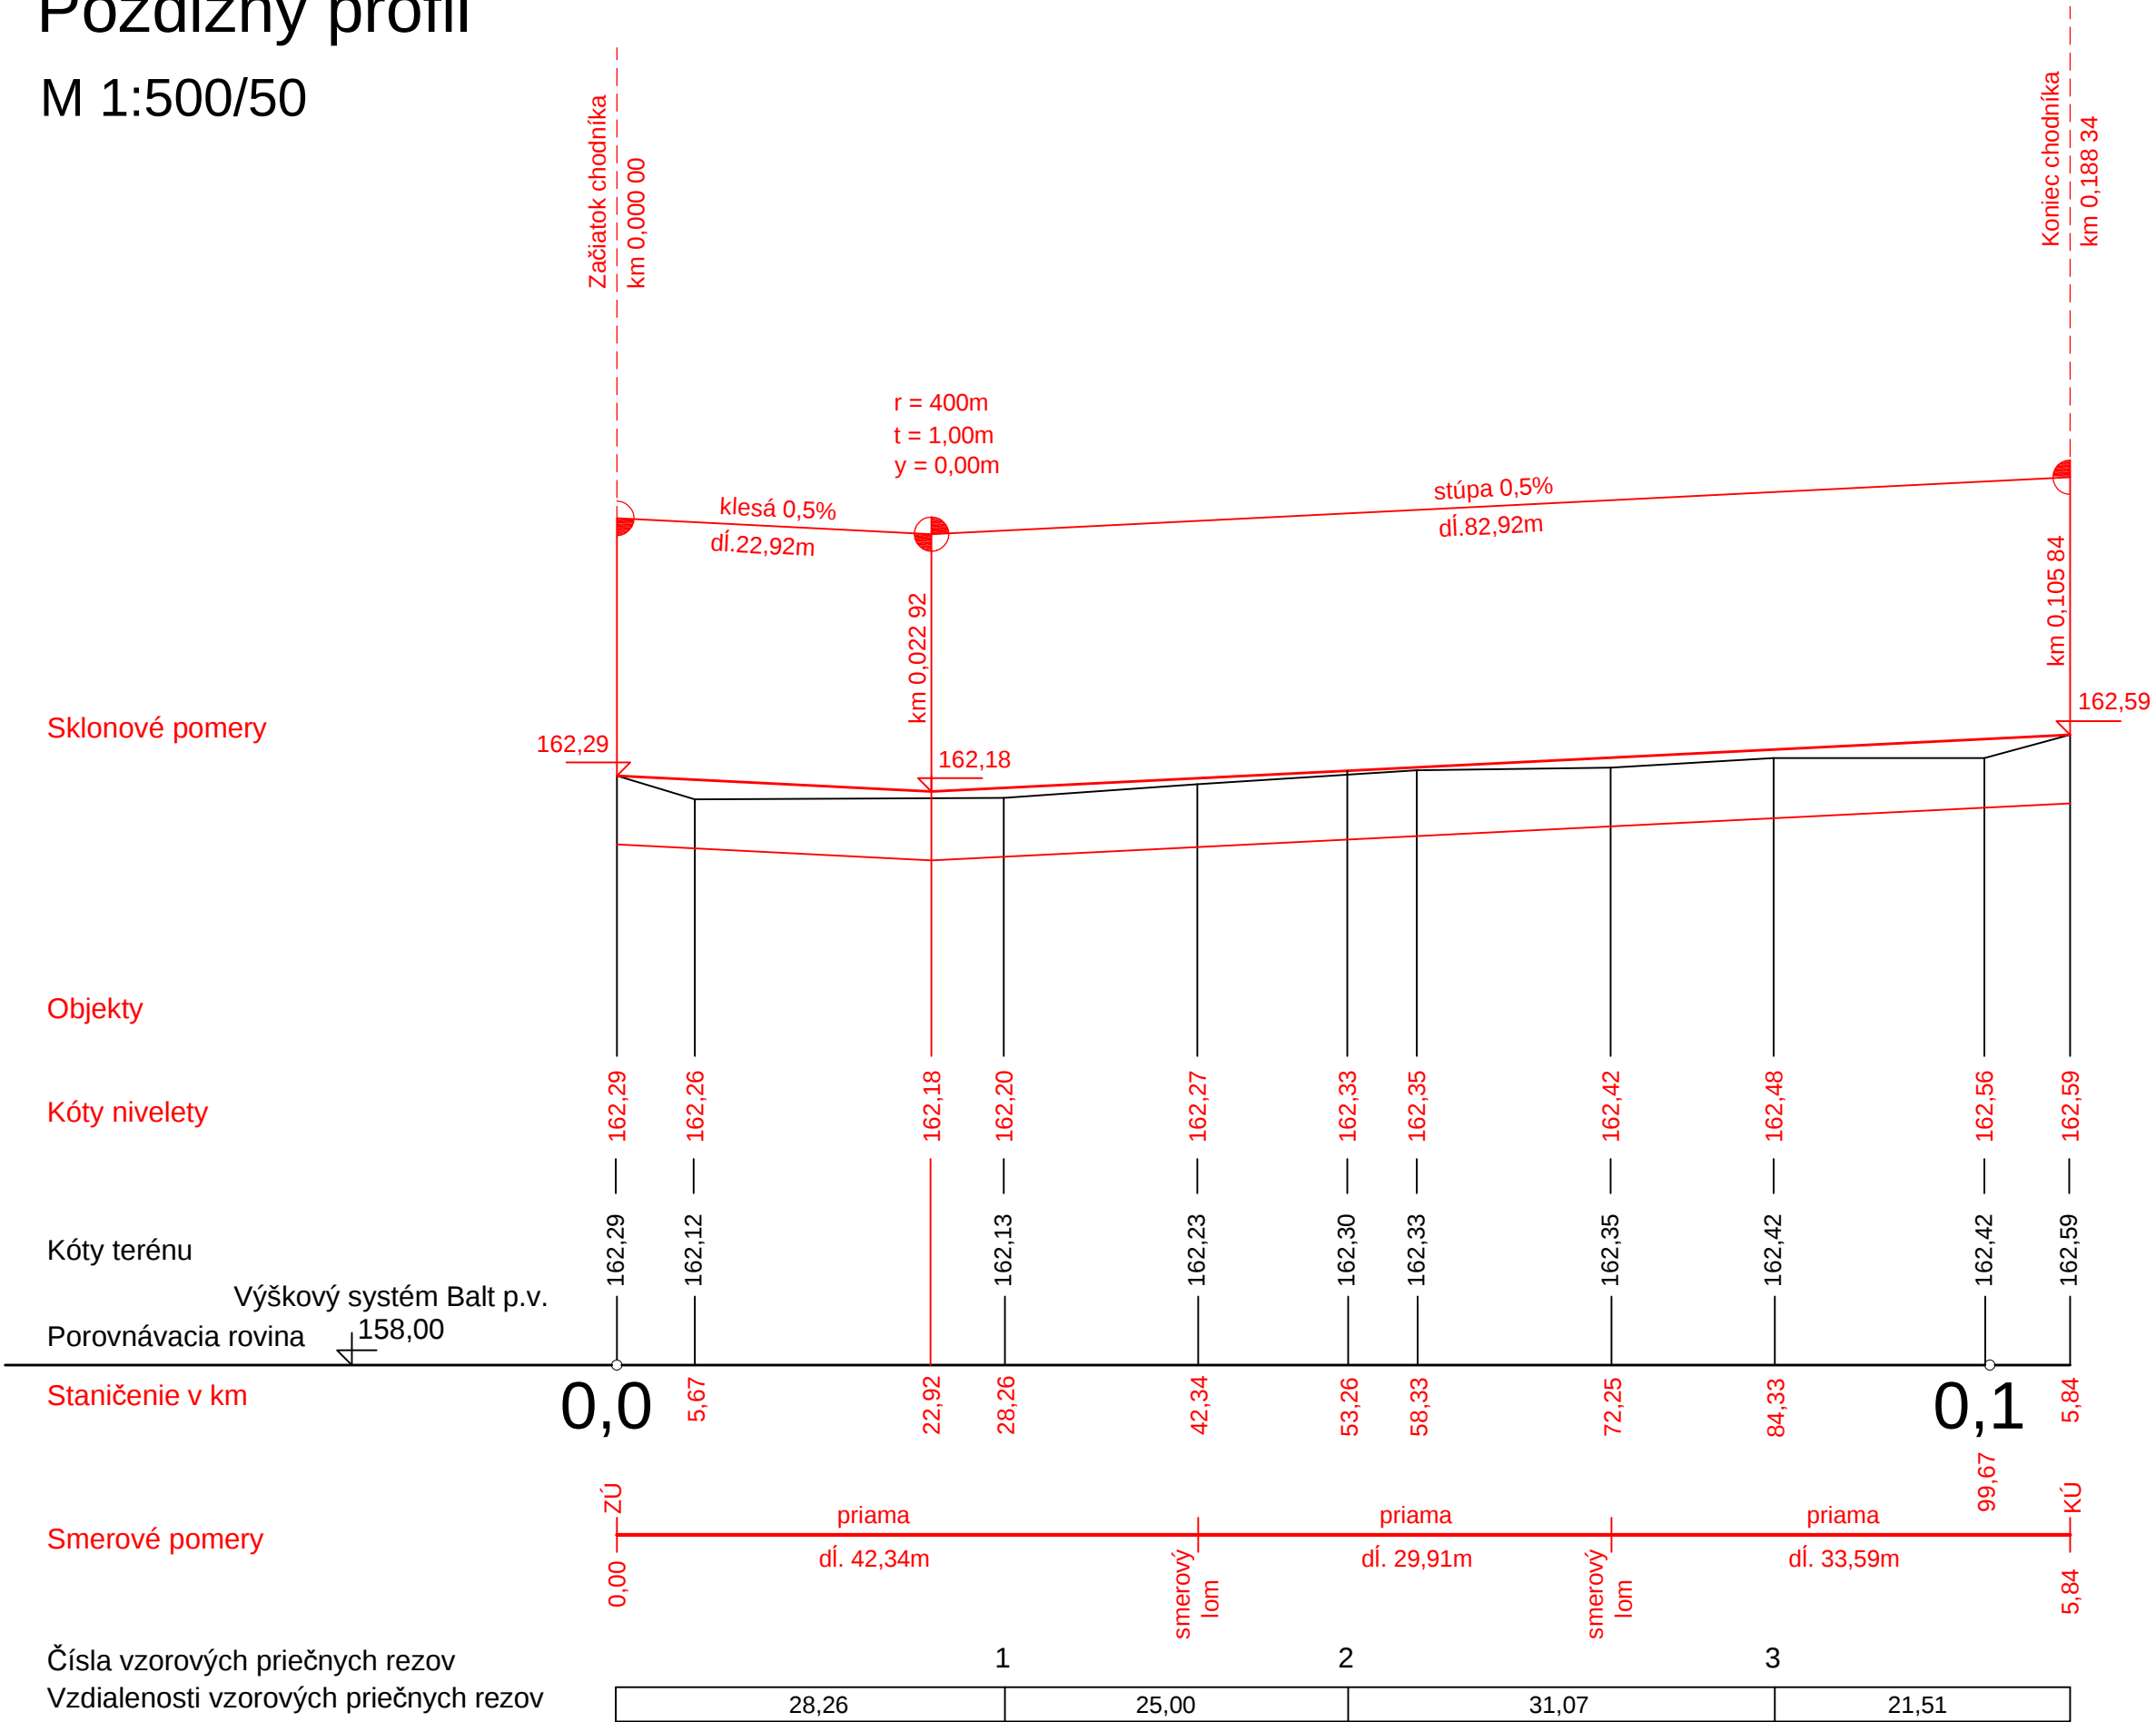

VÝŠKOVÝ SYSTÉM: BALT p.v.
SÚRADNICOVÝ SYSTÉM: JTSK

Zodpovedný projektant:	Vypracoval:	Kontroloval:	VG PROJEKT s.r.o. Bernolákova 1490/4 921 01 Piešťany tel: 0907 256518 gajdosikv @ gmail.com	
Ing. Gajdošík V.	Ing. Gajdošík V.	Ing. Gajdošík V.		
Kraj: TRNAVSKÝ	Okres: PIEŠŤANY	Obec: PIEŠŤANY	Počet formátov	3xA4
Investor: MESTO PIEŠŤANY			Dátum	02.2020
Názov stavby: REKONŠTRUKCIA CHODNÍKA NA CINTORÍNE ŽILINSKÁ CESTA V PIEŠŤANOCH			Stupeň dok.	DRS
			Z.č.	41/2019
Názov SO: SO 01 KOMUNIKÁCIE A SPEVNENÉ PLOCHY			Arch.číslo:	2019 - 41 - DRS
Názov: POZDLŽNY PROFIL			Mierka: M 1:500/50	Por. č.v. 3