




VZOROVÝ PRIEČNY REZ č.1 km 0,028 26 M 1:50

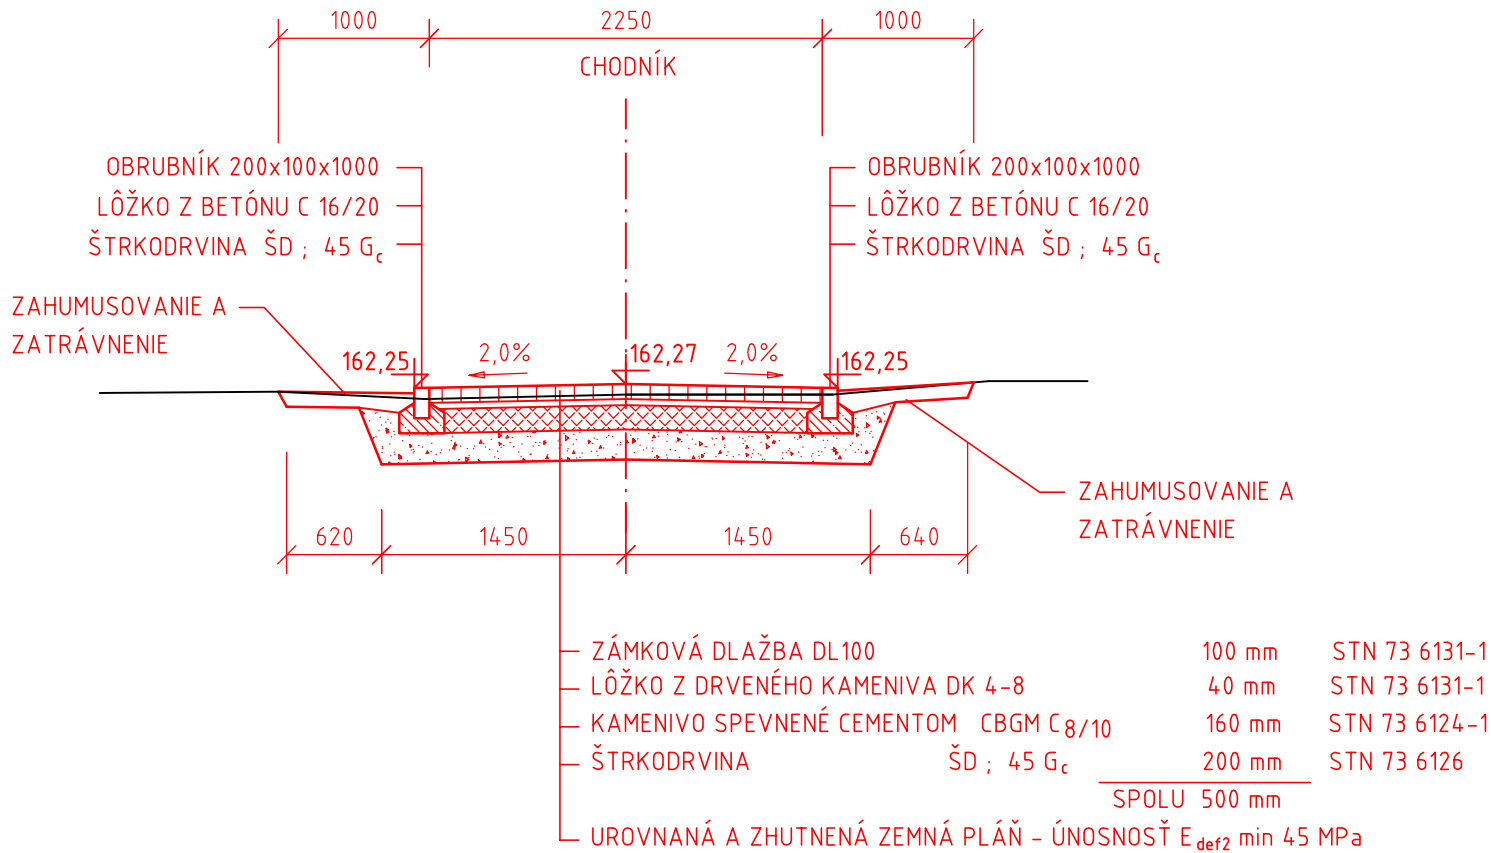

VZOROVÝ PRIEČNY REZ č.3 km 0,084 33 M 1:50

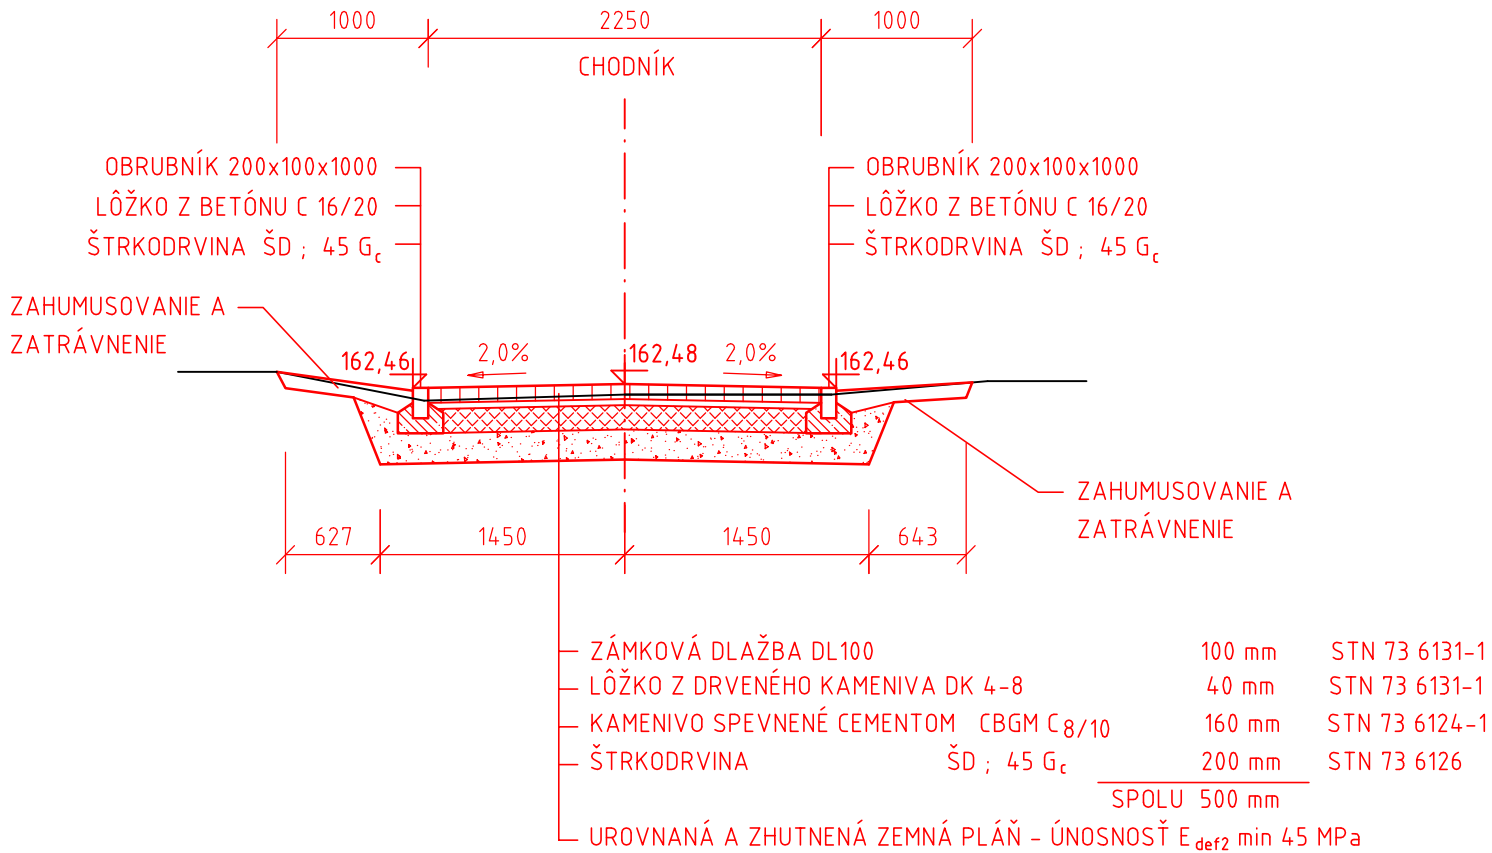

VZOROVÝ PRIEČNY REZ č.2 km 0,053 26 M 1:50

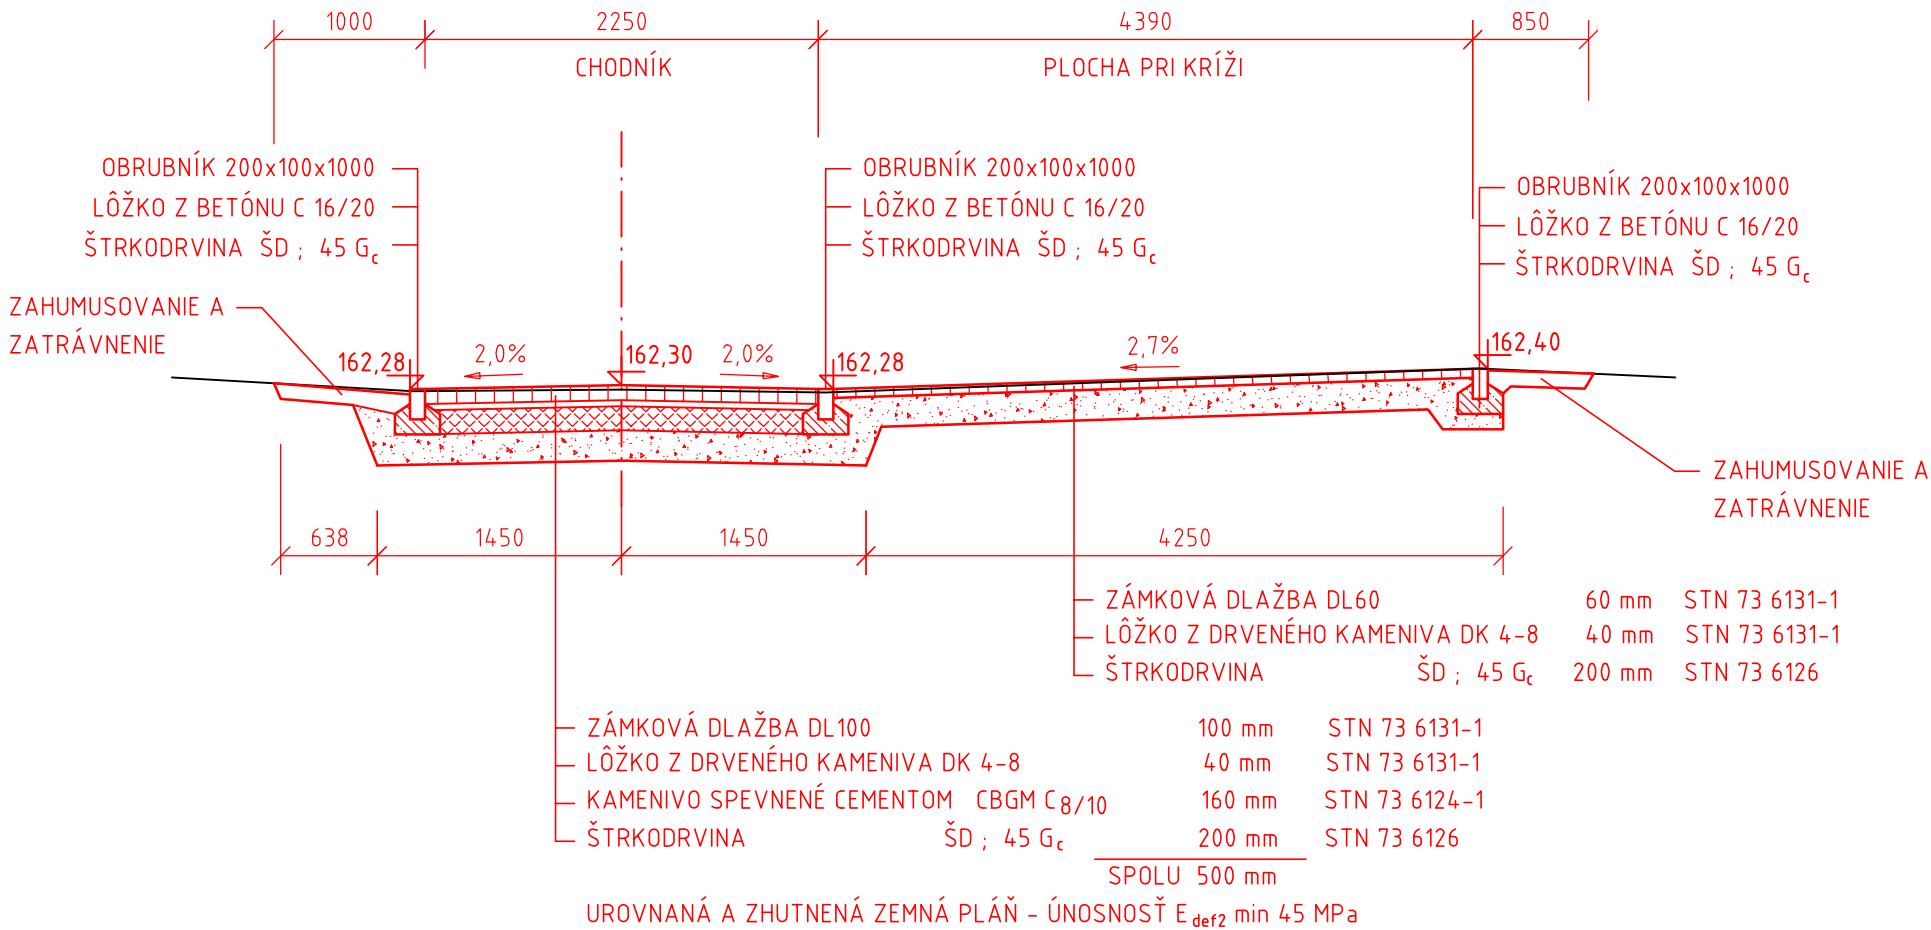

VÝŠKOVÝ SYSTÉM: BALT p.v.
SÚRADNICOVÝ SYSTÉM: JTSK

Zodpovedný projektant:	Vypracoval:	Kontroloval:	VG PROJEKT s.r.o. Bernádkova 1490/4 921 01 Piešťany tel: 0907 256518 gajdosikv @ gmail.com	
Ing. Gajdošík V.	Ing. Gajdošík V.	Ing. Gajdošík V.		
Kraj: TRNAVSKÝ	Okres: PIEŠŤANY	Obec: PIEŠŤANY	Počet formátov	3x A4
Investor: MESTO PIEŠŤANY			Dátum	02.2020
Názov stavby: REKONŠTRUKCIA CHODNÍKA NA CINTORÍNE ŽILINSKÁ CESTA V PIEŠŤANOCH			Stupeň dok.	DRS
			Z.č.	41/2019
Názov SO: SO 01 KOMUNIKÁCIE A SPEVNEŇÉ PLOCHY			Arch.číslo:	2019 - 41 - DRS
Názov: VZOROVÉ PRIEČNE REZY			Mierka: M 1:50	Por. č.v. 4