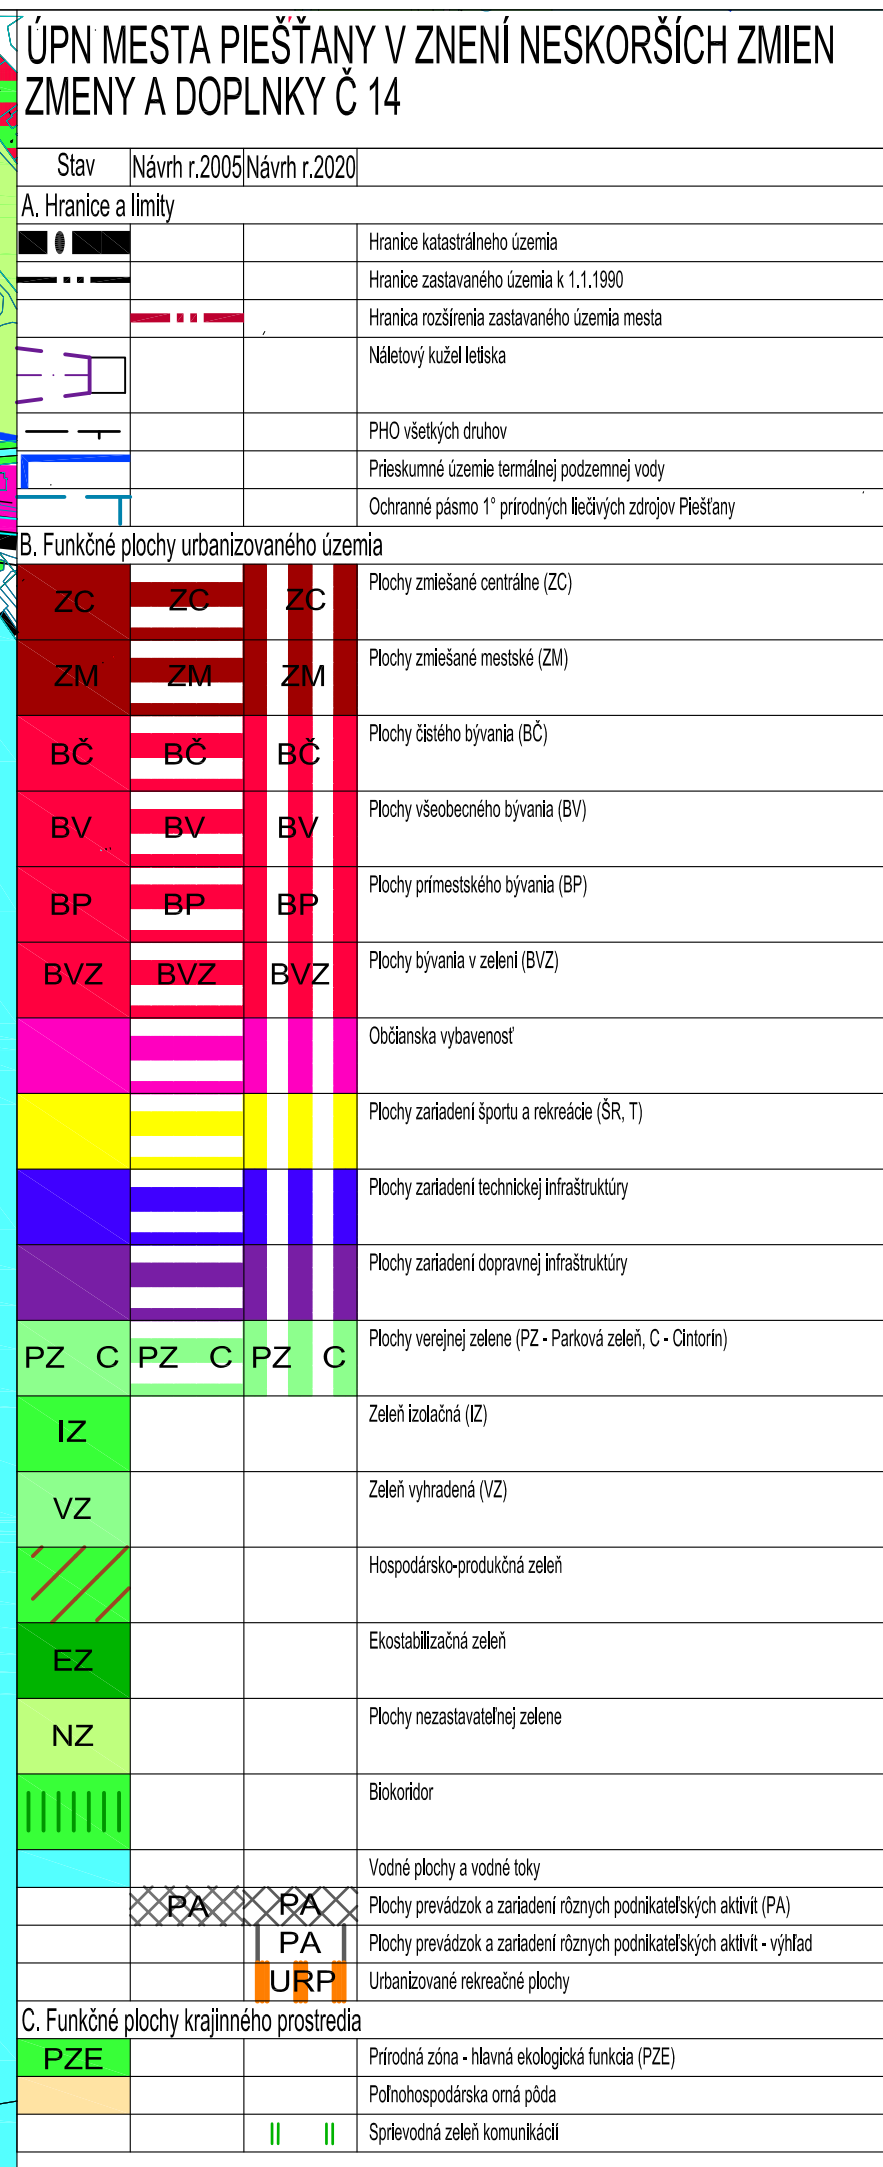
 




Stav	Návrh r.2005	Návrh r.2020
------	--------------	--------------



D. Technické vybavenie územia

		Základný komunikačný systém - Zberné komunikácie B1, B2
		Základný komunikačný systém - Zberné komunikácie B3
		Hlavná obslužná komunikácia C1
		Obslužné komunikácie C2, C3
		Pešie trasy
		Čerpace stanice pohonných hmôt (ČSPH) a servisné zariadenia automobilovej dopravy (SZ)
		Železničné trate
		Čistenie odpadových vôd

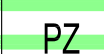
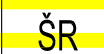
Zmeny a doplnky ÚPN mesta Piešťany č. 14

Stav	Návrh do r. 2035	Výhľad po r. 2035
------	------------------	-------------------

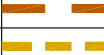
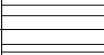
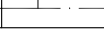
A. Hranice a limity

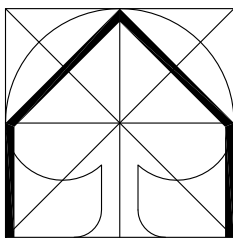
	Vymedzenie územia Zmien a doplnkov č. 14
	Hranica rozšírenia zastavaného územia mesta

B. Funkčné plochy urbanizovaného územia

	Plochy zmiešané mestské
	Plochy všeobecného bývania (BV)
	Plochy prímestského bývania (BP)
	Plochy občianskej vybavenosti s prioritou školstvo
	Plochy zariadení dopravnej infraštruktúry
	Plochy verejnej zelene (PZ - Parková zeleň)
	Zeleň izolačná - IZ
	Plochy zariadení športu a rekreácie (ŠR, T)
	Plochy prevádzok a zariadení rôznych podnikateľských aktivít (PA)

D. Dopravné a technické vybavenie územia

	Základný komunikačný systém - Zberné komunikácie B1, B2 (Južný obchvat I/61 a II/499)
	Obslužné komunikácie C2
	Obslužná komunikácia C2 - úsek do doby vybudovania južného obchvatu
	Obslužné komunikácie C3
	Obytné ulice D1
	Pešia + kondičná trasa + cyklotrasa
	Združená komunikácia pre chodcov a cyklistov
	Ochranné pásmo ciest I. a II. triedy



Ateliér architektúry, urbanizmu a územného plánovania
Vajnorská 98/J, 831 04 Bratislava
Tel.: 0905 628 155 e-mail: zibirin.ekopolis@chello.sk

Názov úlohy: ÚPN mesta Piešťany v znení neskorších zmien a doplnkov
Lokalita A - Miestská polyfunkčná zóna Nová Lodenica
Lokalita B - Podnikateľská zóna Bratislavská cesta - Hláska

Obstarávateľ: Mesto Piešťany, Mestský úrad, Nám. SNP 1475/3, Piešťany Dátum: 06/2022

Spracovateľ: Ing.arch Peter Zibírín, PhD.

Názov výkresu: Funkčné využitie plôch mesta Číslo výkresu: 9 Mierka: 1:5 000