

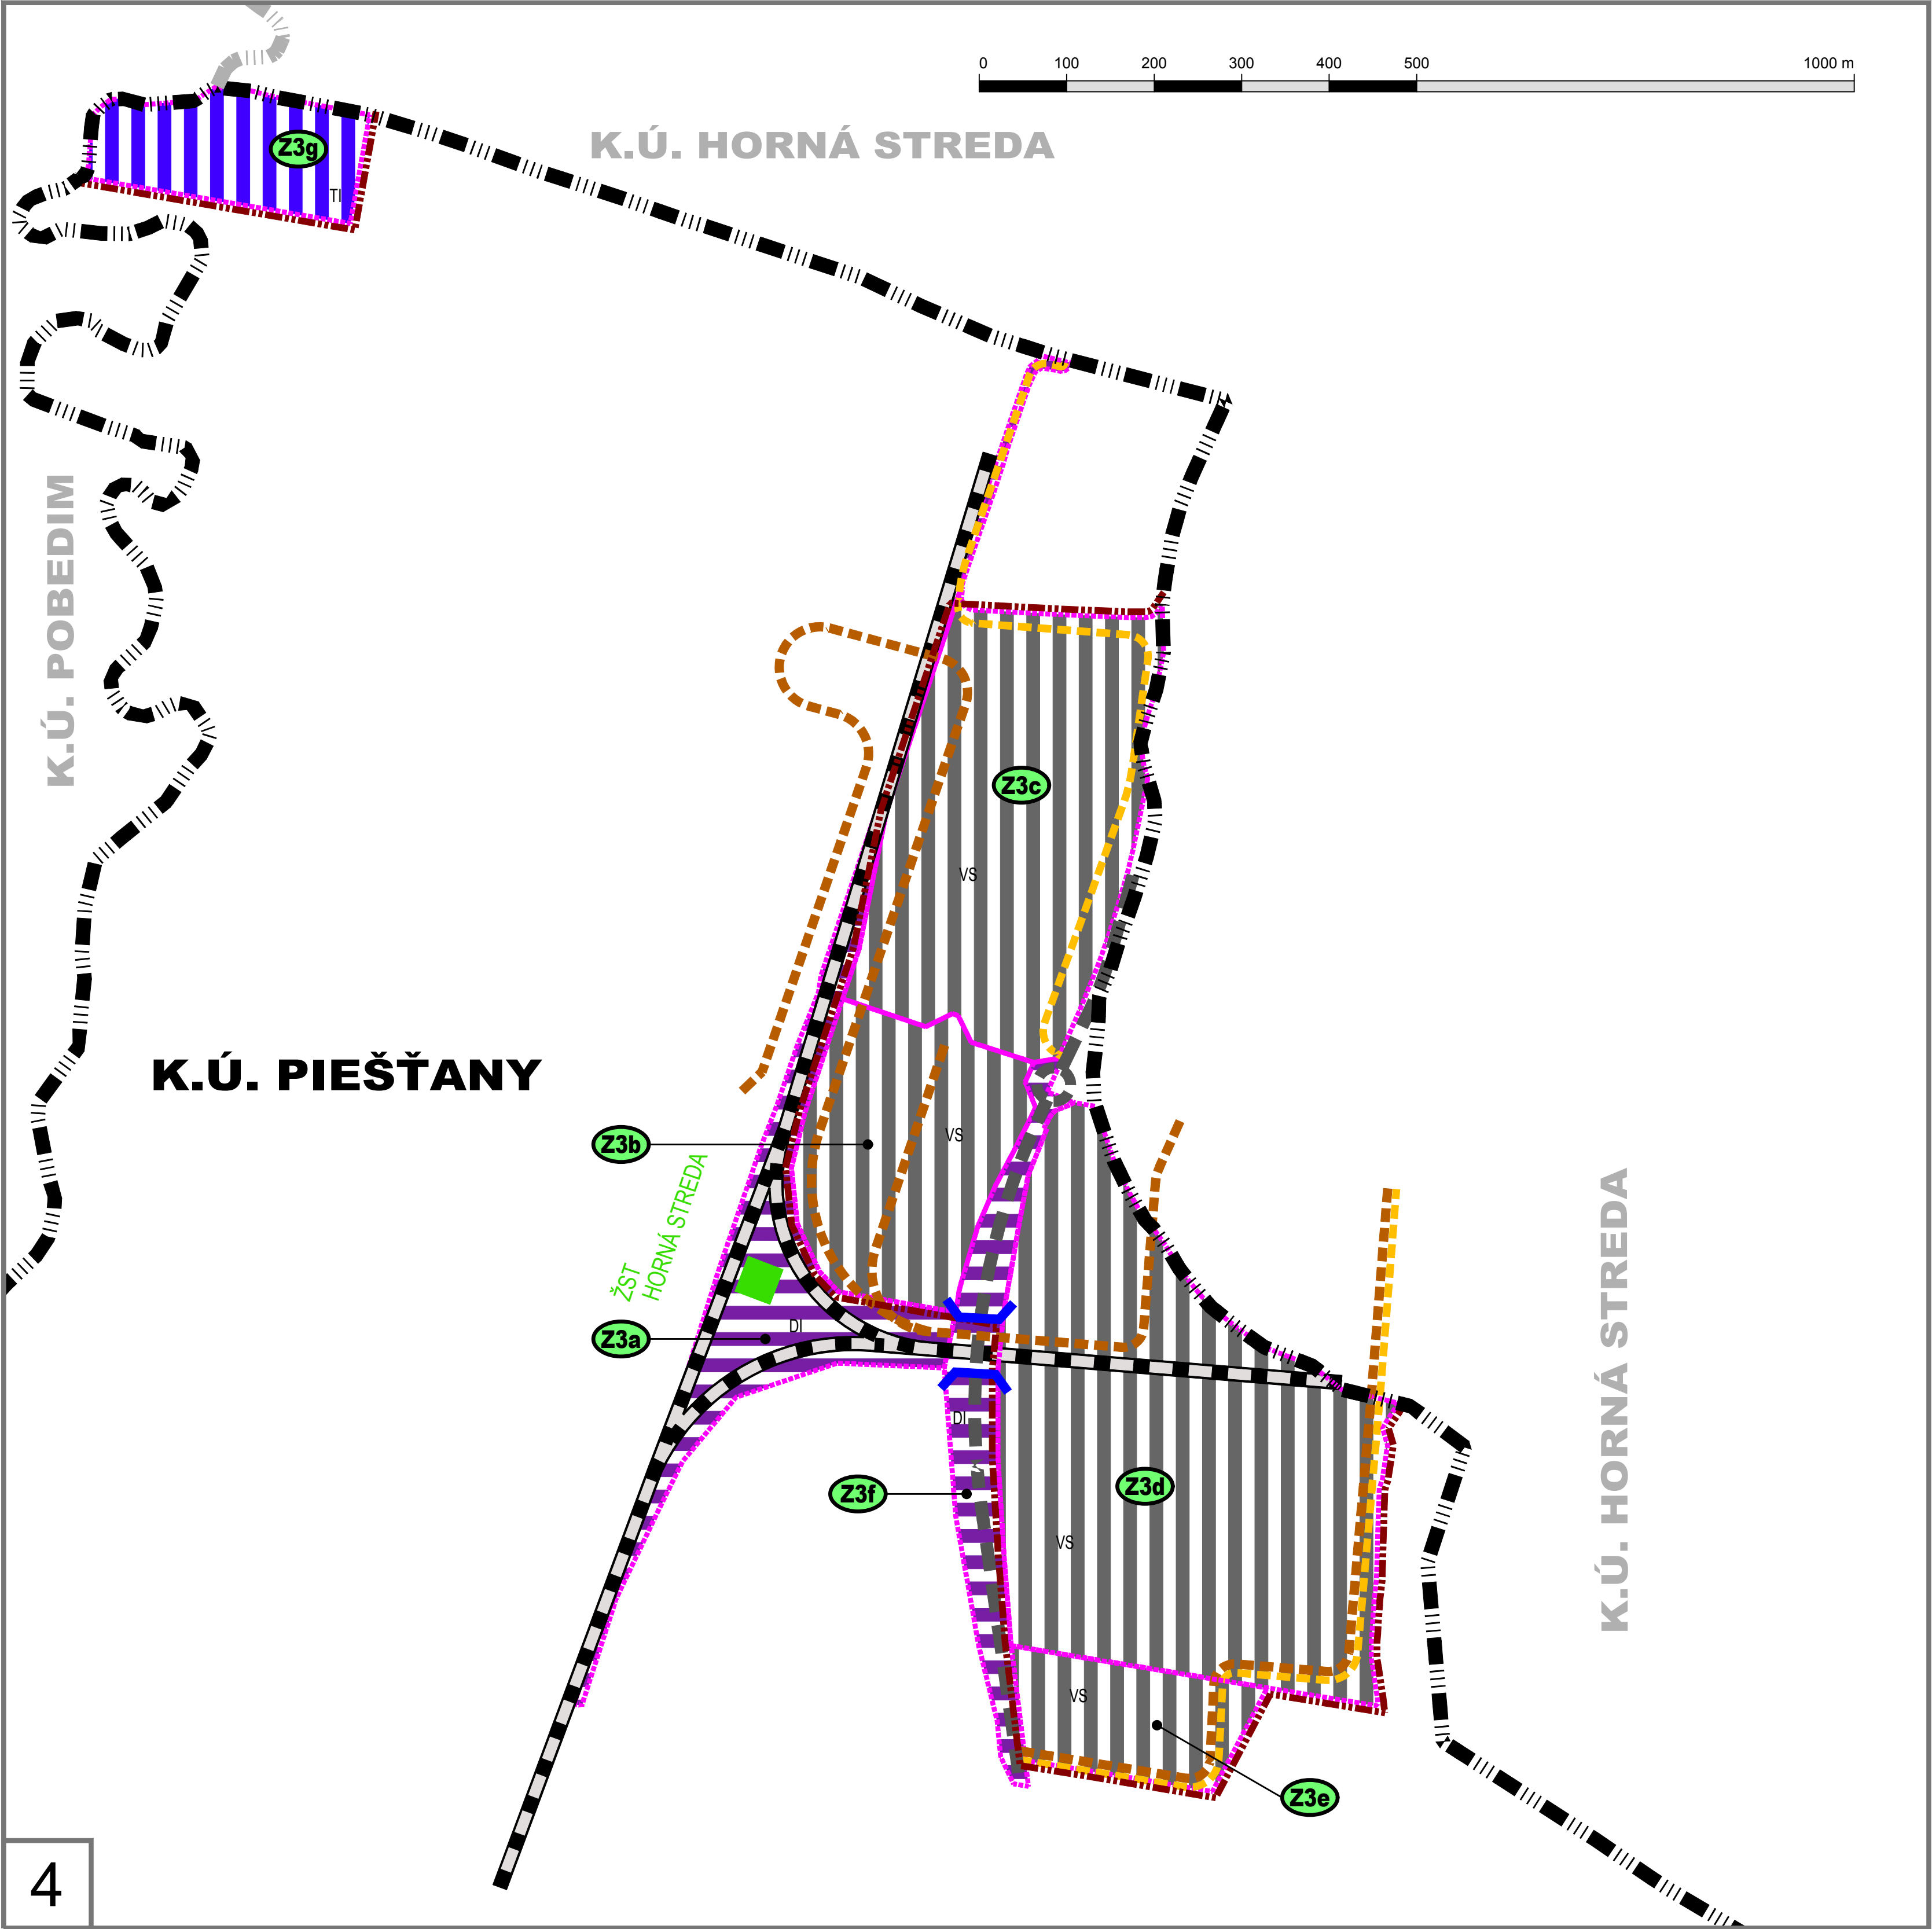
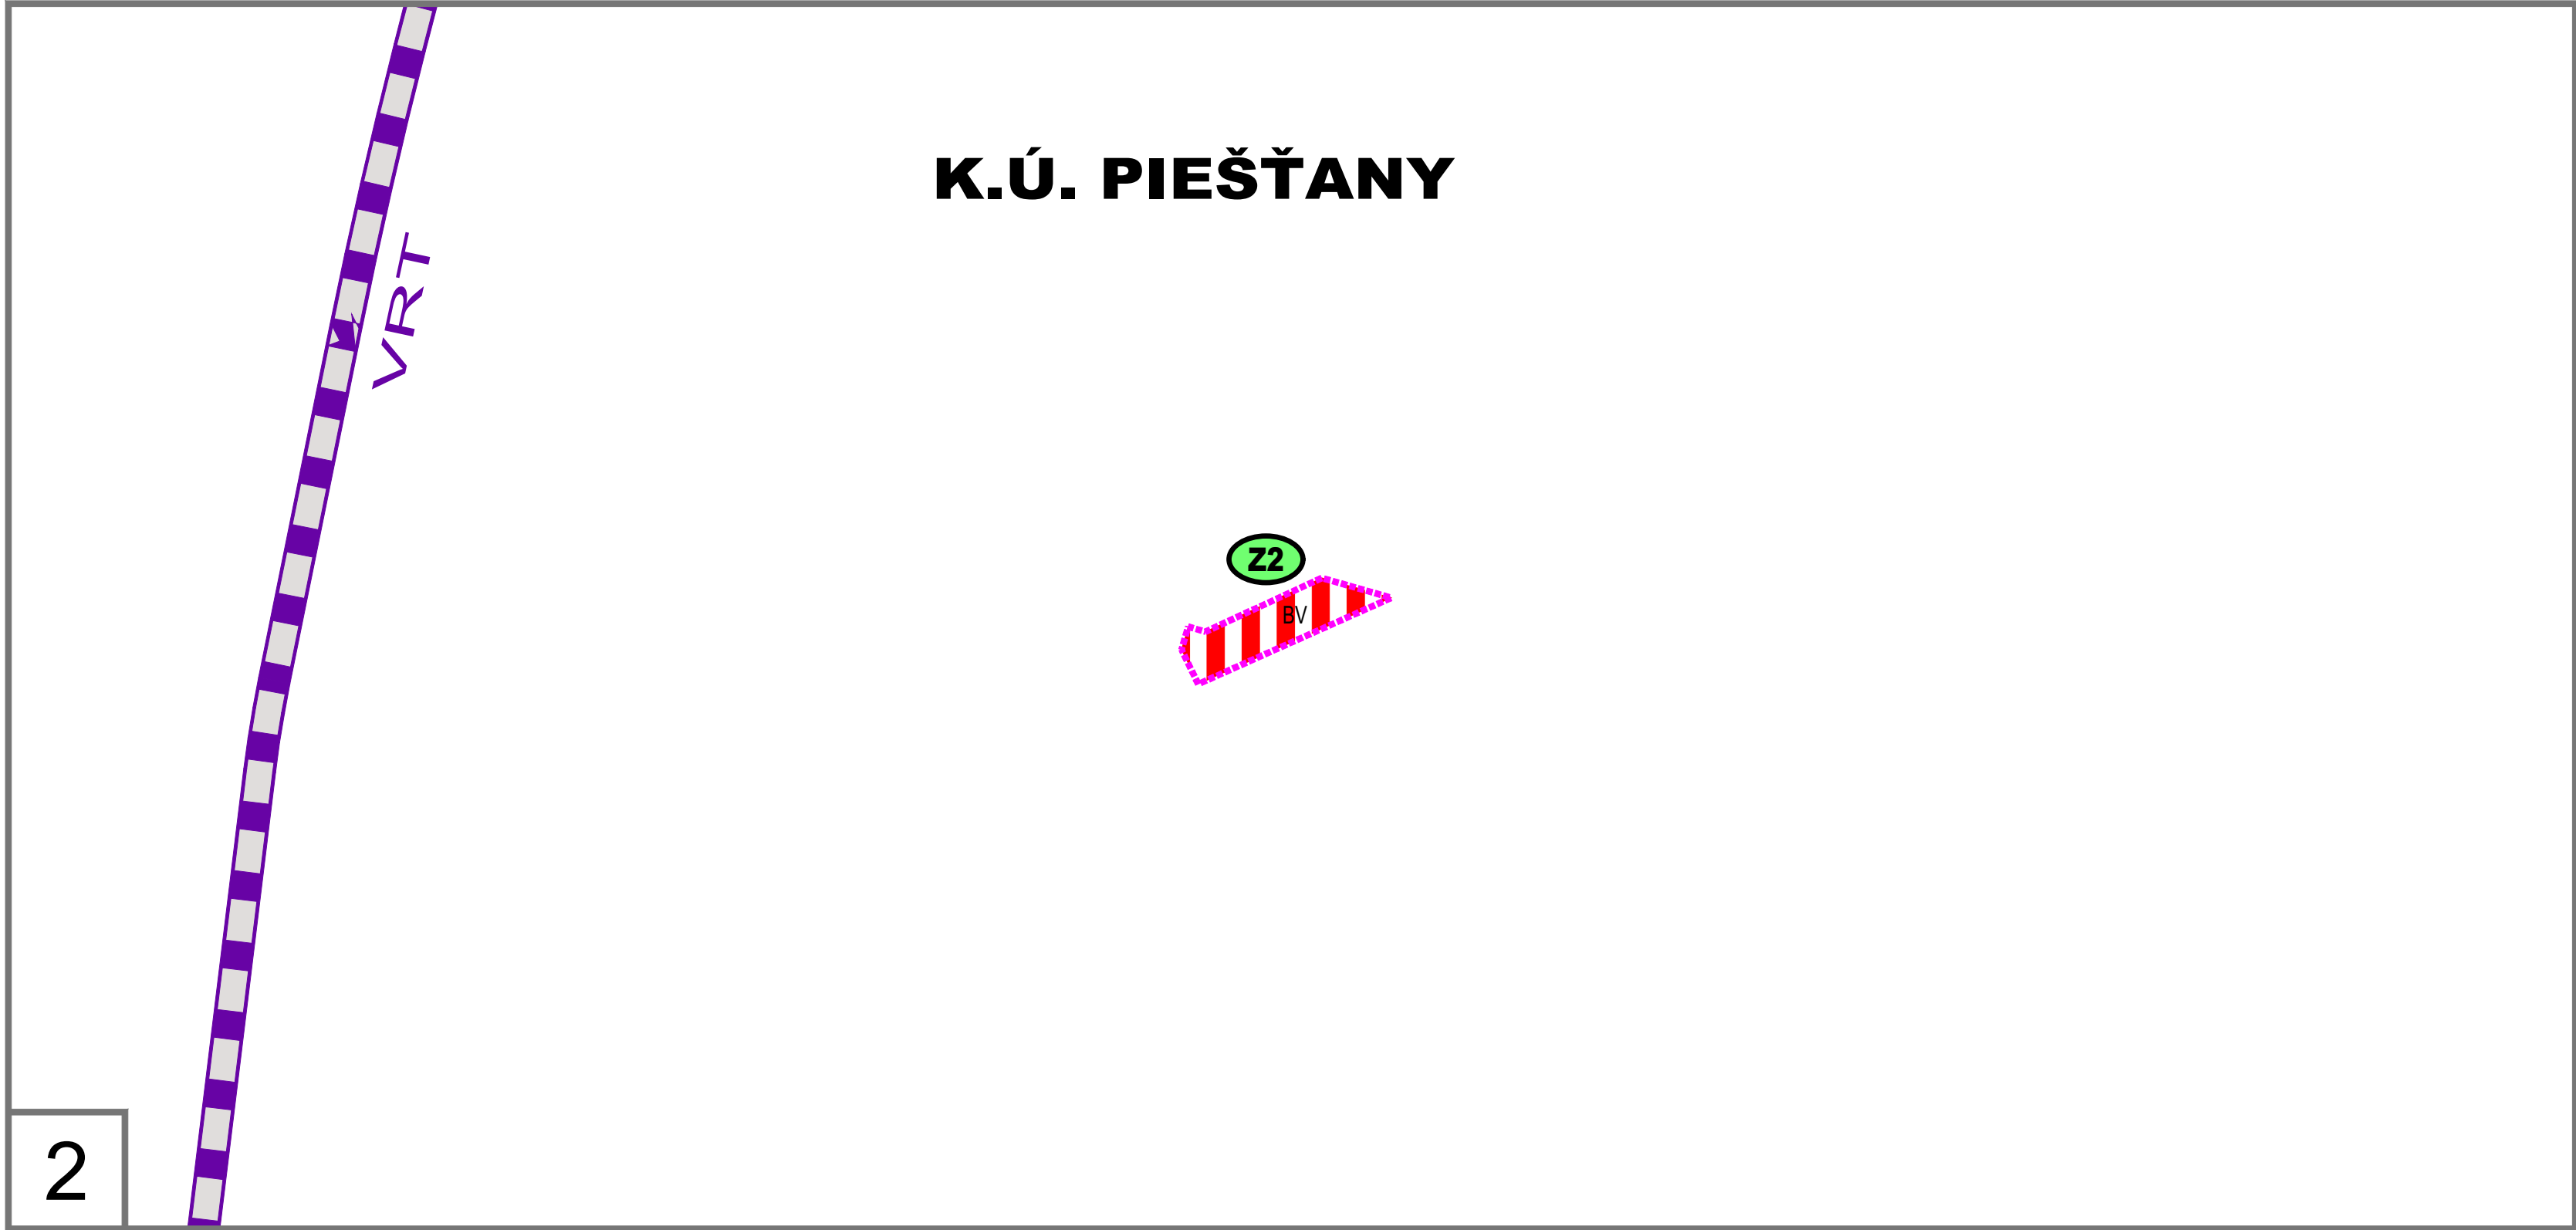
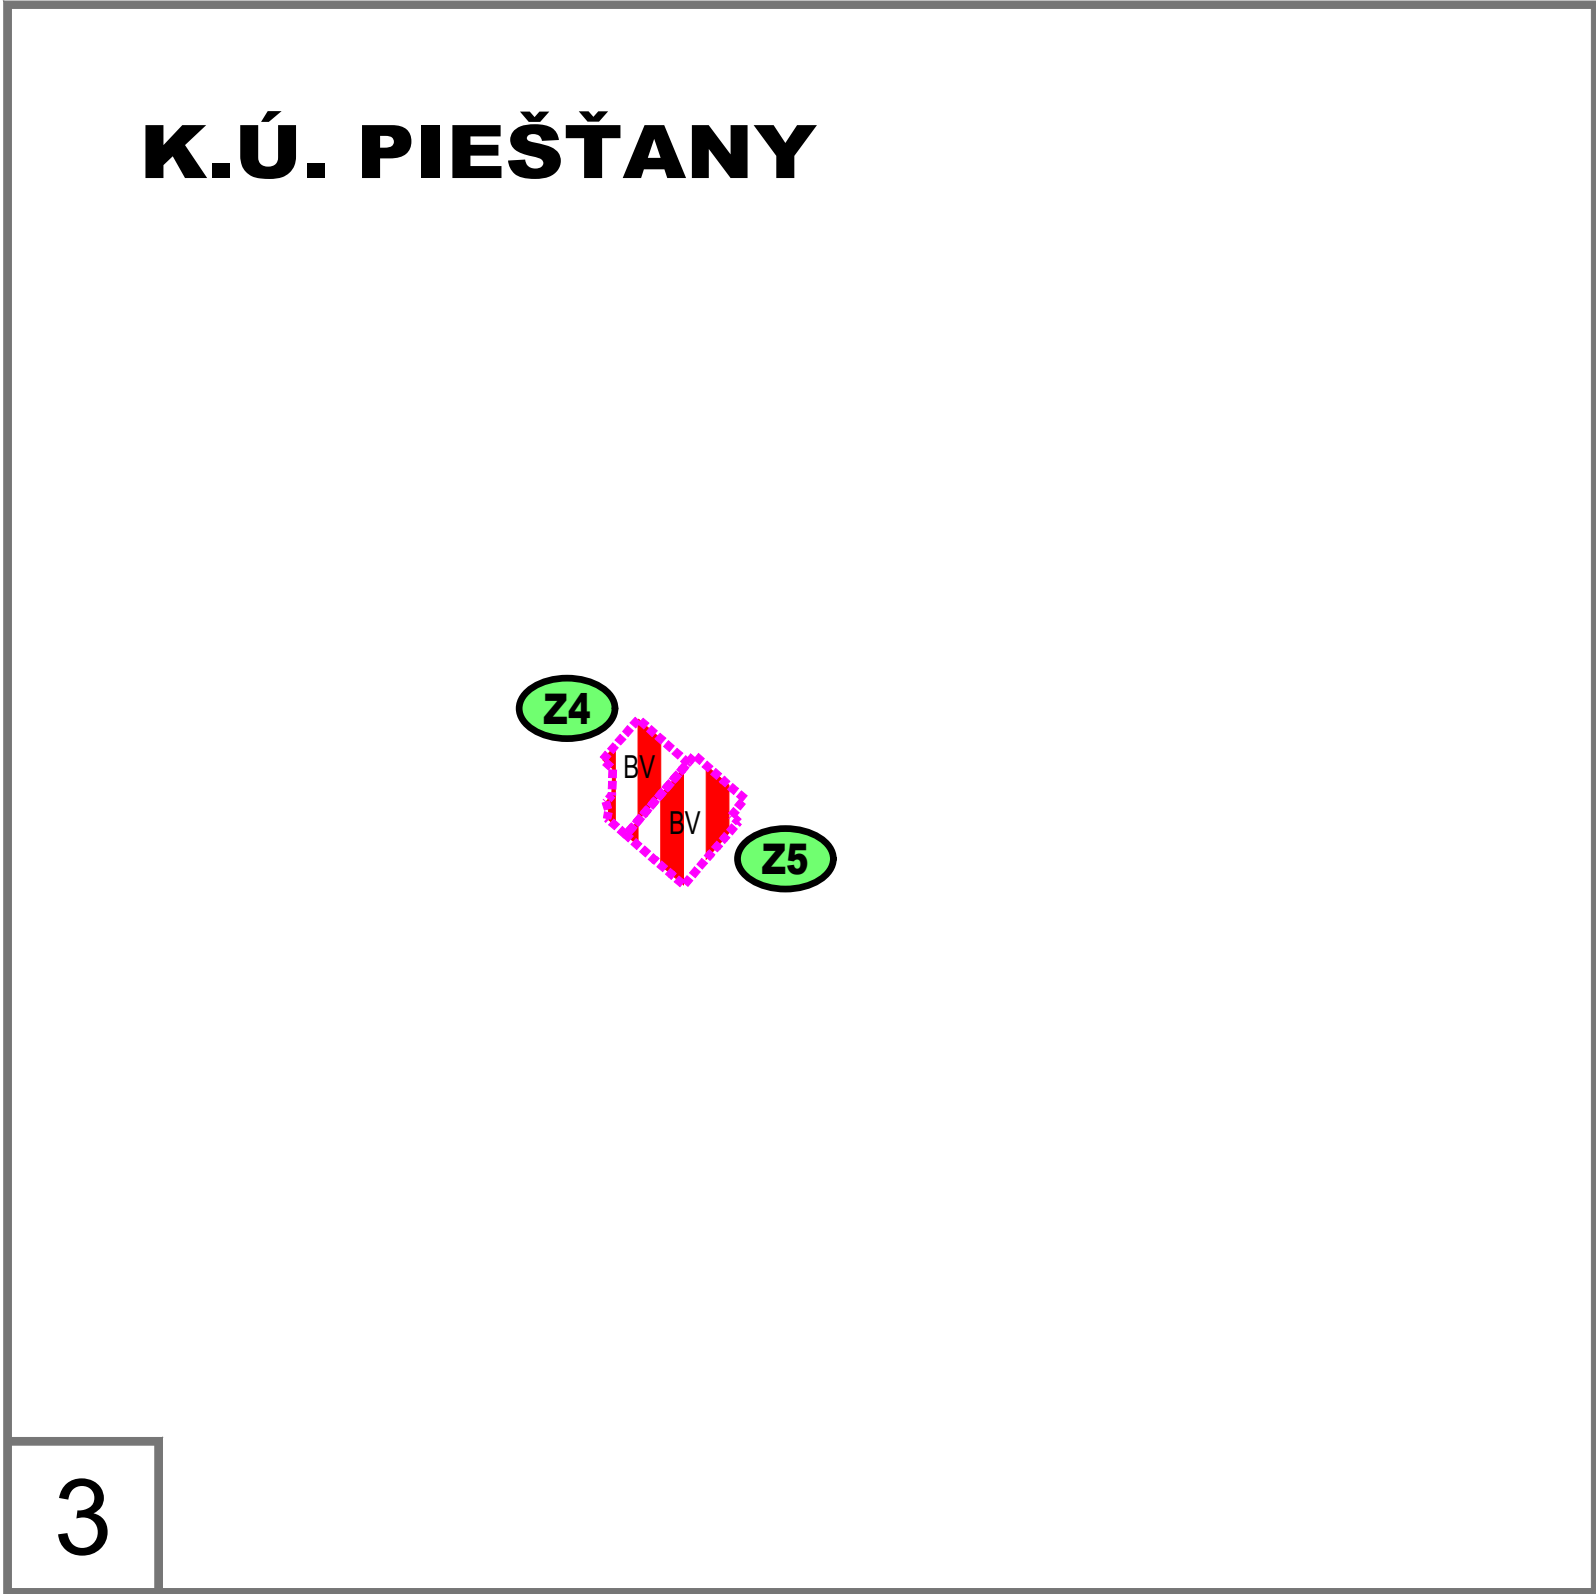
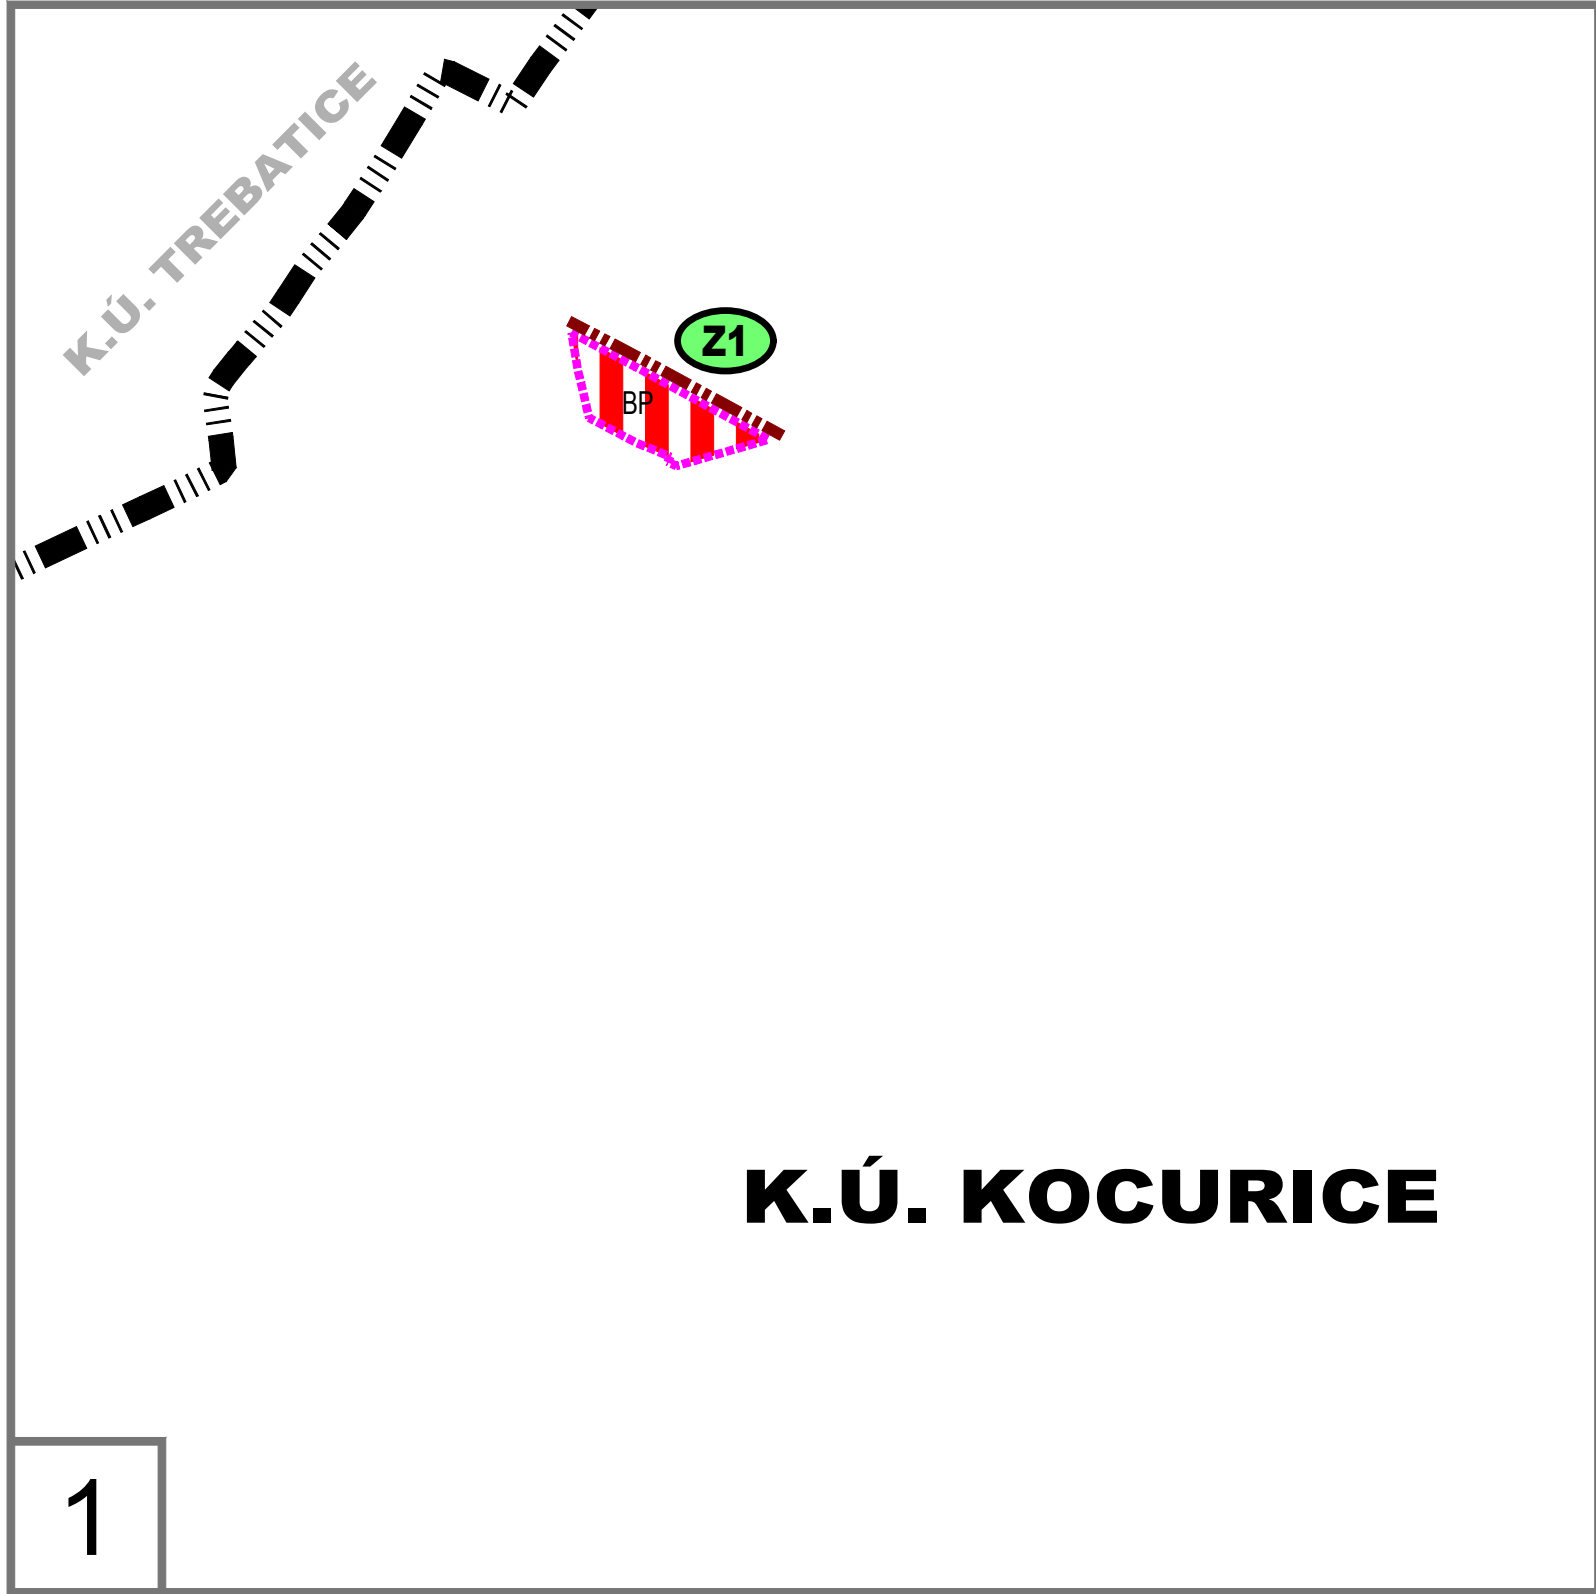


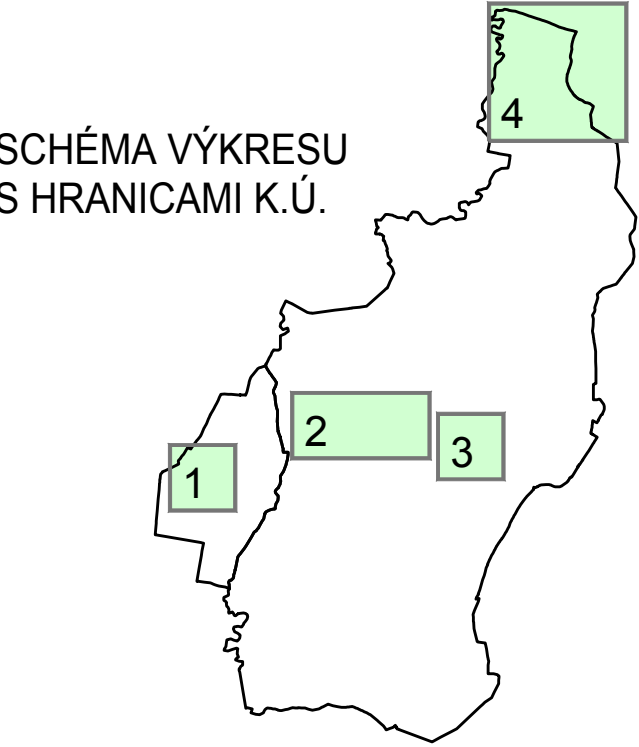

PIEŠŤANY

ÚZEMNÝ PLÁN MESTA

ZMENY A DOPLNKY Č. 15

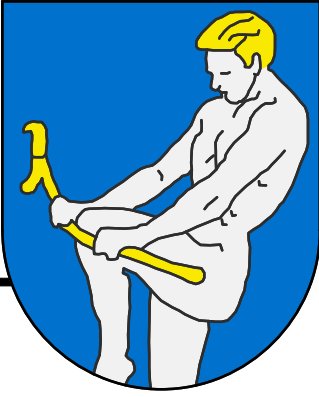

LEGENDA ZaD č. 15

STAV	NÁVRH
A - HRANICE A LIMITY	
	VYMEDZENIE ÚZEMÍ RIEŠENÝCH V ZMENÁCH A DOPLNKOCH Č. 15
	HRANICA ROZŠÍRENIA ZASTAVANÉHO ÚZEMIA MESTA
B - FUNKČNÉ PLOCHY URBANIZOVANÉHO ÚZEMIA	
B1	PLOCHY VŠEOBECNÉHO BYŤANIA (BV)
B2	PLOCHY PRÍMESTSKÉHO BYŤANIA (BP)
B3	PLOCHY NEZÁVADNEJ VÝROBY A VÝROBNÝCH SLUŽIEB (VS)
B4	PLOCHY DOPRAVY (DI)
B5	PLOCHY TECHNICKÉJ INFRAŠTRUKTÚRY (TI)
C - DOPRAVNÉ VYBAVENIE ÚZEMIA	
C1	ZÁKLADNÝ KOMUNIKAČNÝ SYSTÉM - ZBERNÁ KOMUNIKÁCIA B1 (ÚPRAVA CESTY I/61)
C2	OKRUŽNÁ KRÍŽOVATKA NA CESTE I. TRIEDY
C3	PREMOSTENIE NA CESTE I. TRIEDY
C4	OBSLUŽNÁ KOMUNIKÁCIA C2
C5	OBSLUŽNÁ KOMUNIKÁCIA C2 - ALTERNATÍVNY NÁVRH
C6	CYKLISTICKÉ TRASY, CESTY, CHODNÍKY VŠETKÝCH STUPŇOV
C7	VYSOKORYCHLOSTNÁ ŽELEZNIČNÁ TRÁŤ (VRT) - PREVZATÉ Z ÚPN VÚC TTSK
C8	ŽELEZNIČNÁ VLEČKA
C9	ŽELEZNIČNÁ STANICA - NÁKLADNÁ
D - HRANICE RIEŠENÝCH KATASTRÁLNYCH ÚZEMÍ	
E - HRANICE OSTATNÝCH KATASTRÁLNYCH ÚZEMÍ	
Za	OZNAČENIE NOVÝCH LOKALÍT RIEŠENÝCH V ZaD Č. 15

OBSTARÁVATEL: Mesto Piešťany Námestie SNP č. 1475/3 921 45 Piešťany	SPRACOVATEL: archpoint s.r.o., Nové Mesto n/V Ing. arch. Robert Kimle (2326 AA) Ing. arch. Martin Fabian (2322 AA)	archpoint www.archpoint.sk
NÁZOV ÚLOHY: ÚZEMNÝ PLÁN MESTA PIEŠŤANY ZMENY A DOPLNKY Č. 15		
KRAJ: Trnavský		
OKRES: Piešťany		
MIERKA: 1:5 000		
FORMÁT: 12 A4 (1140x480 mm)		
DÁTUM: December 2024		
NÁZOV VÝKRESU: FUNKČNÉ VYUŽITIE PLŔCH MESTA (náložka)	Č. VÝKRESU: 9	

Spracovateľ ÚPN (1998): Ing. J. Hladký, CSc., Ing. arch. M. Arpáš