

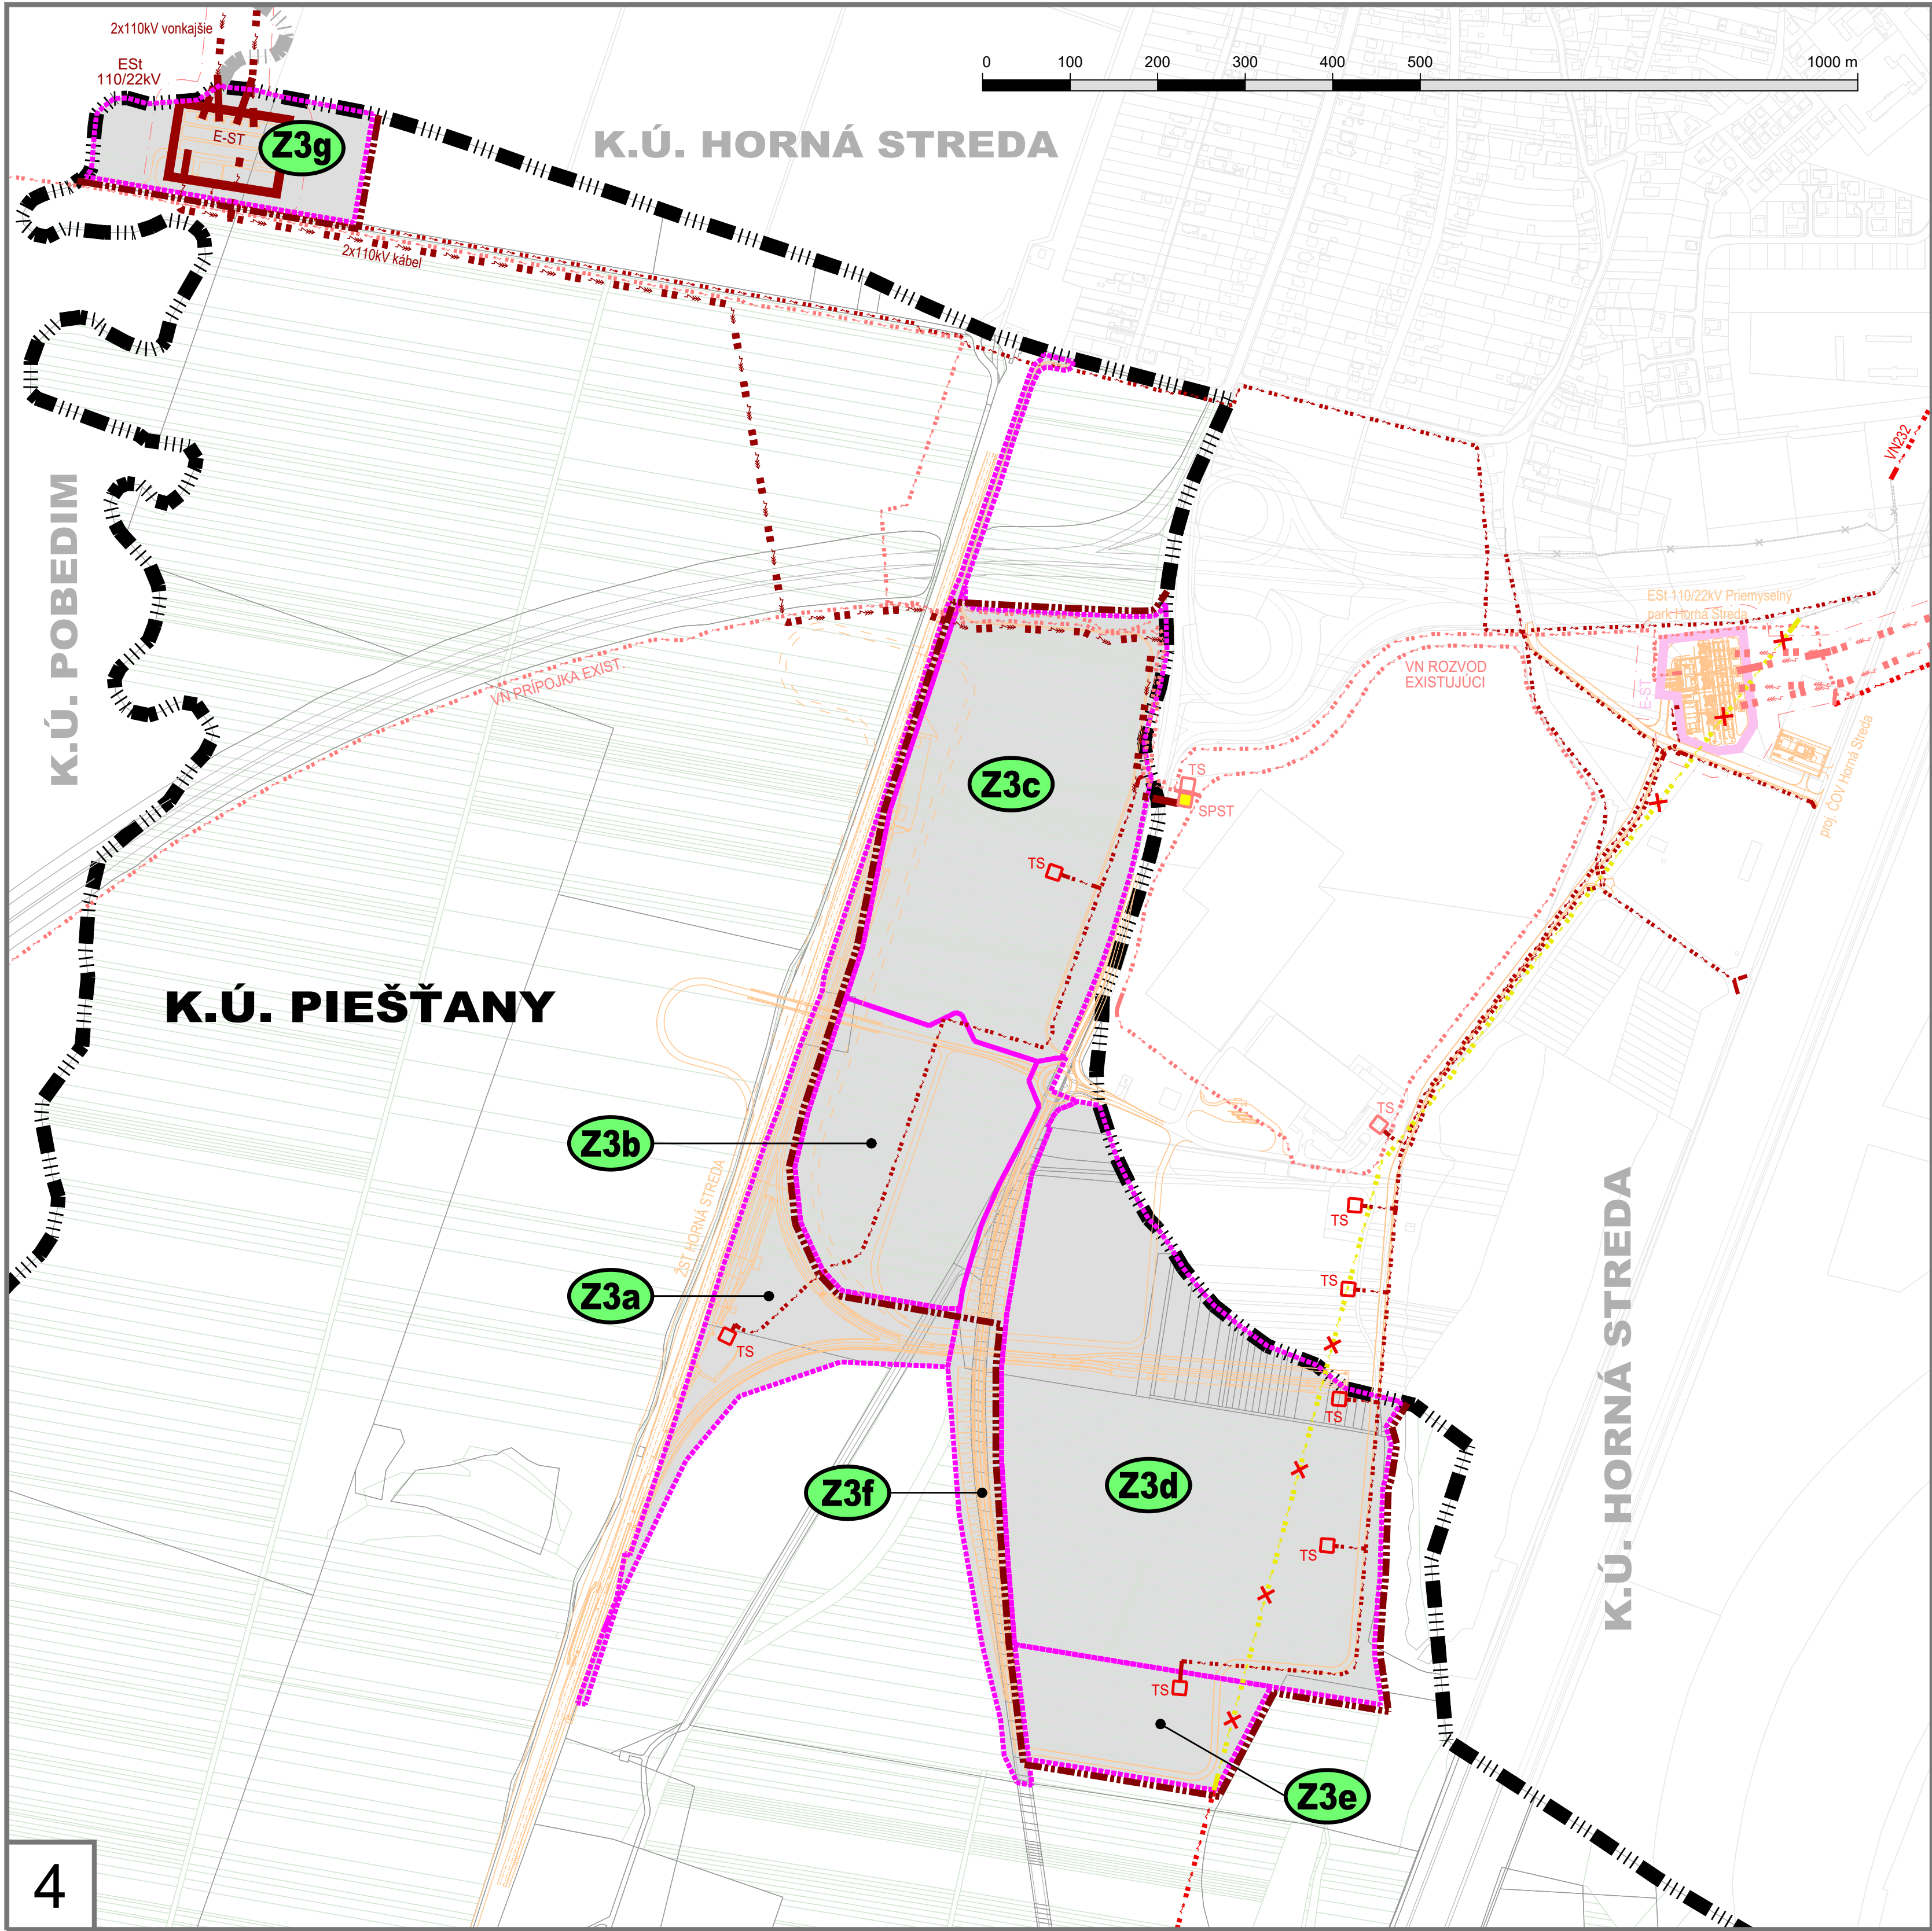
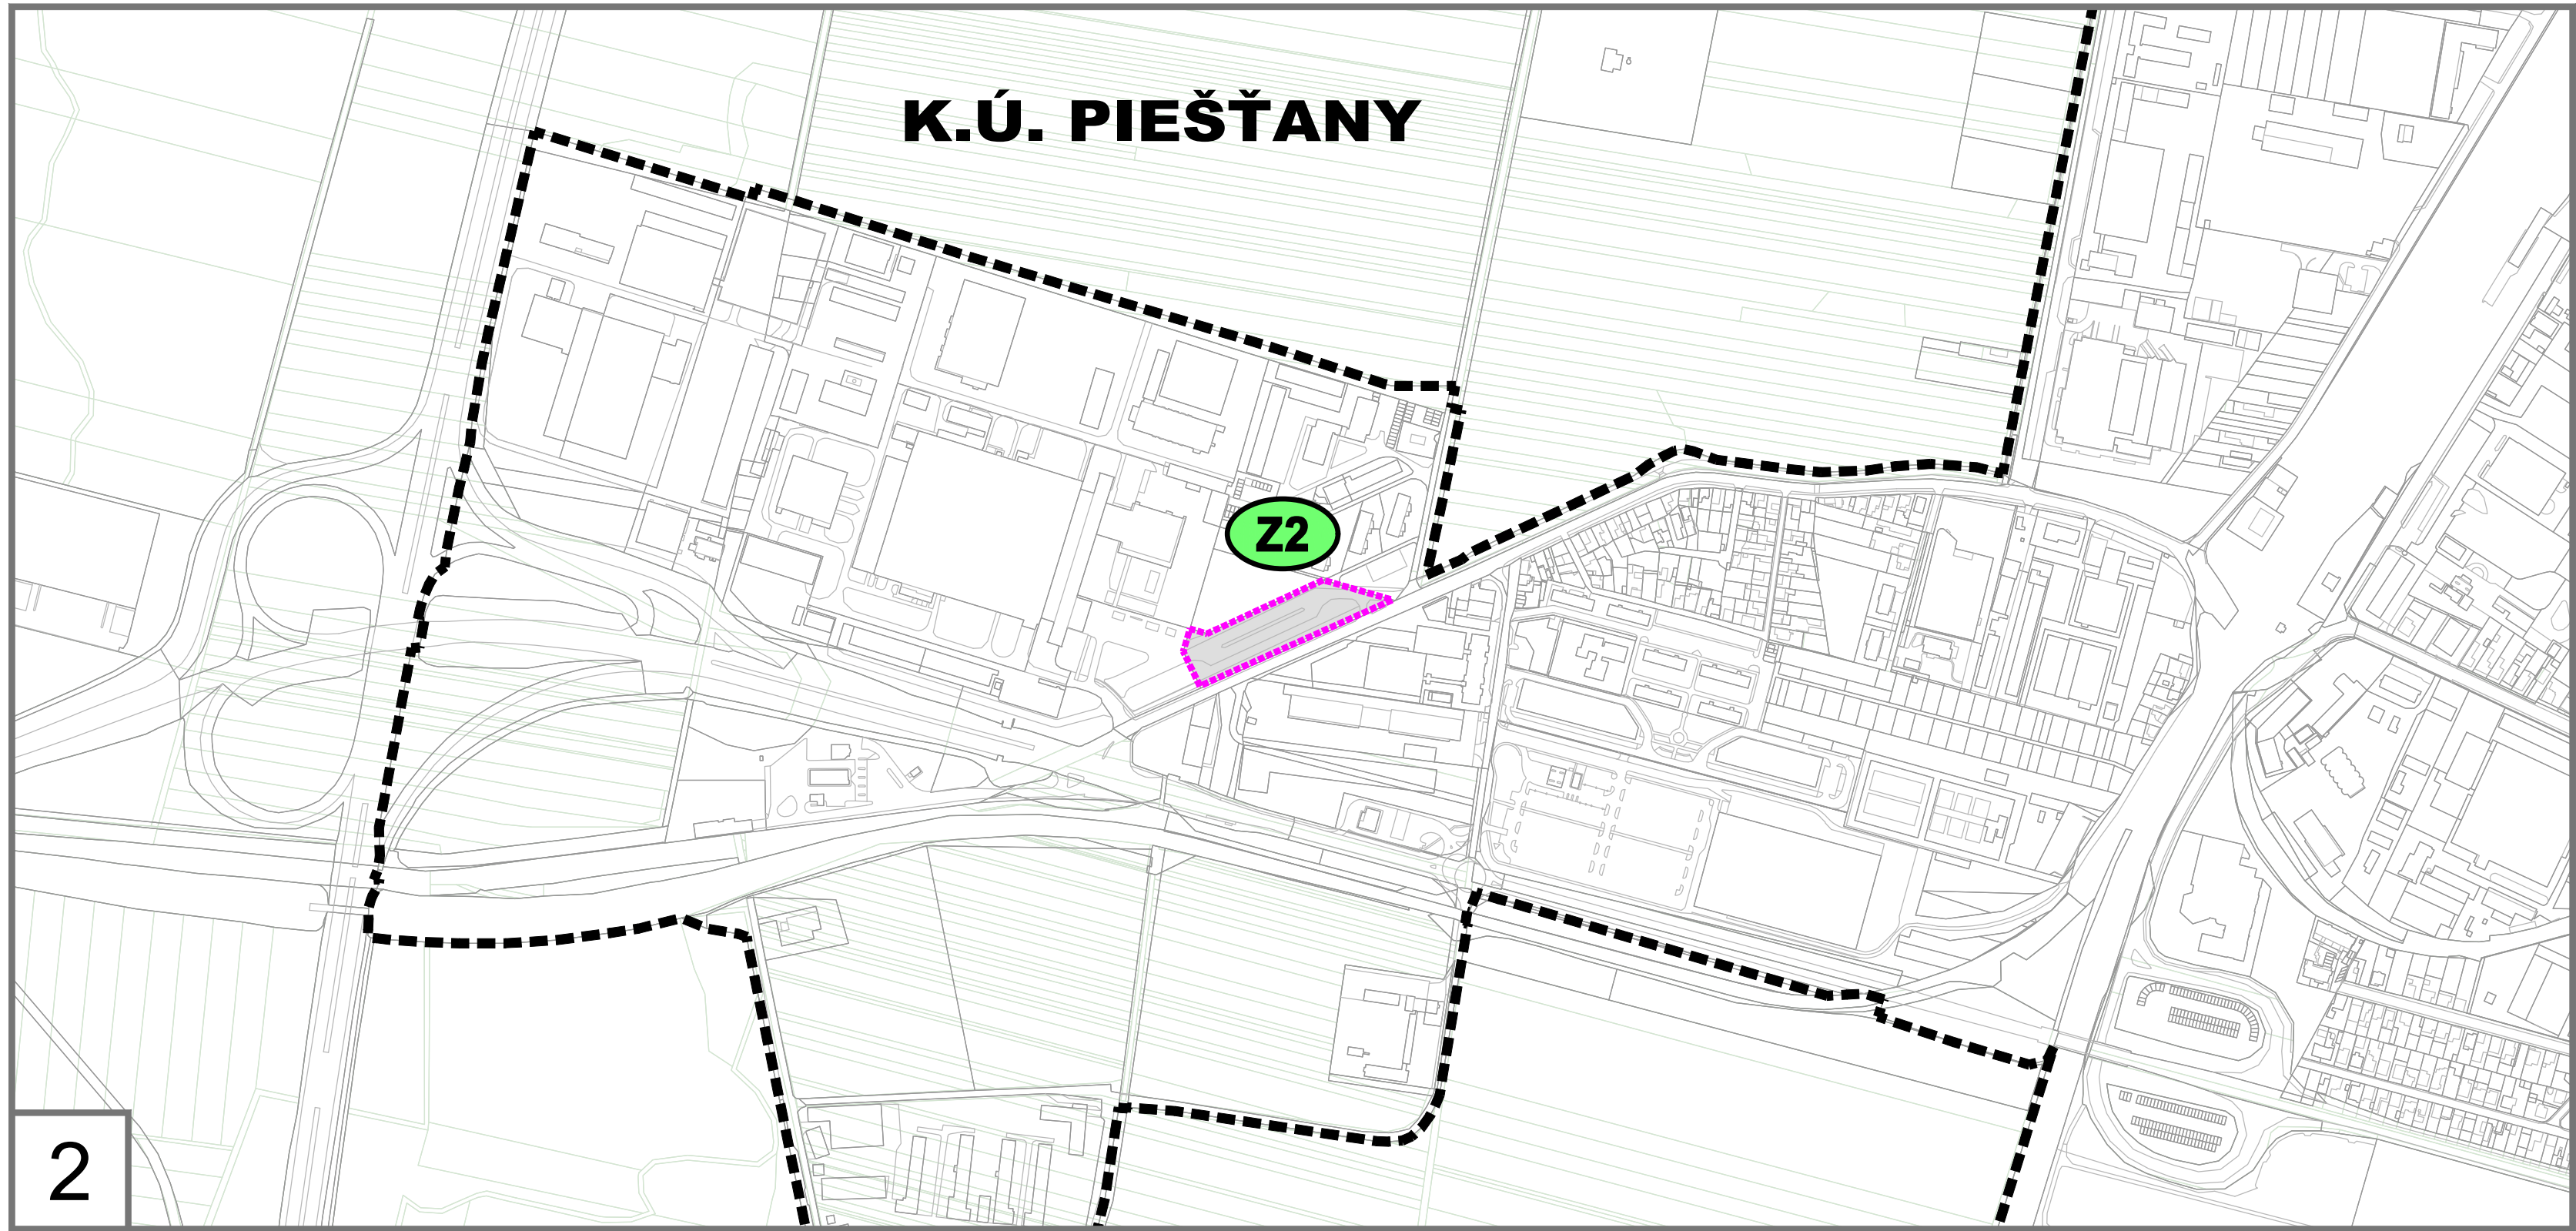
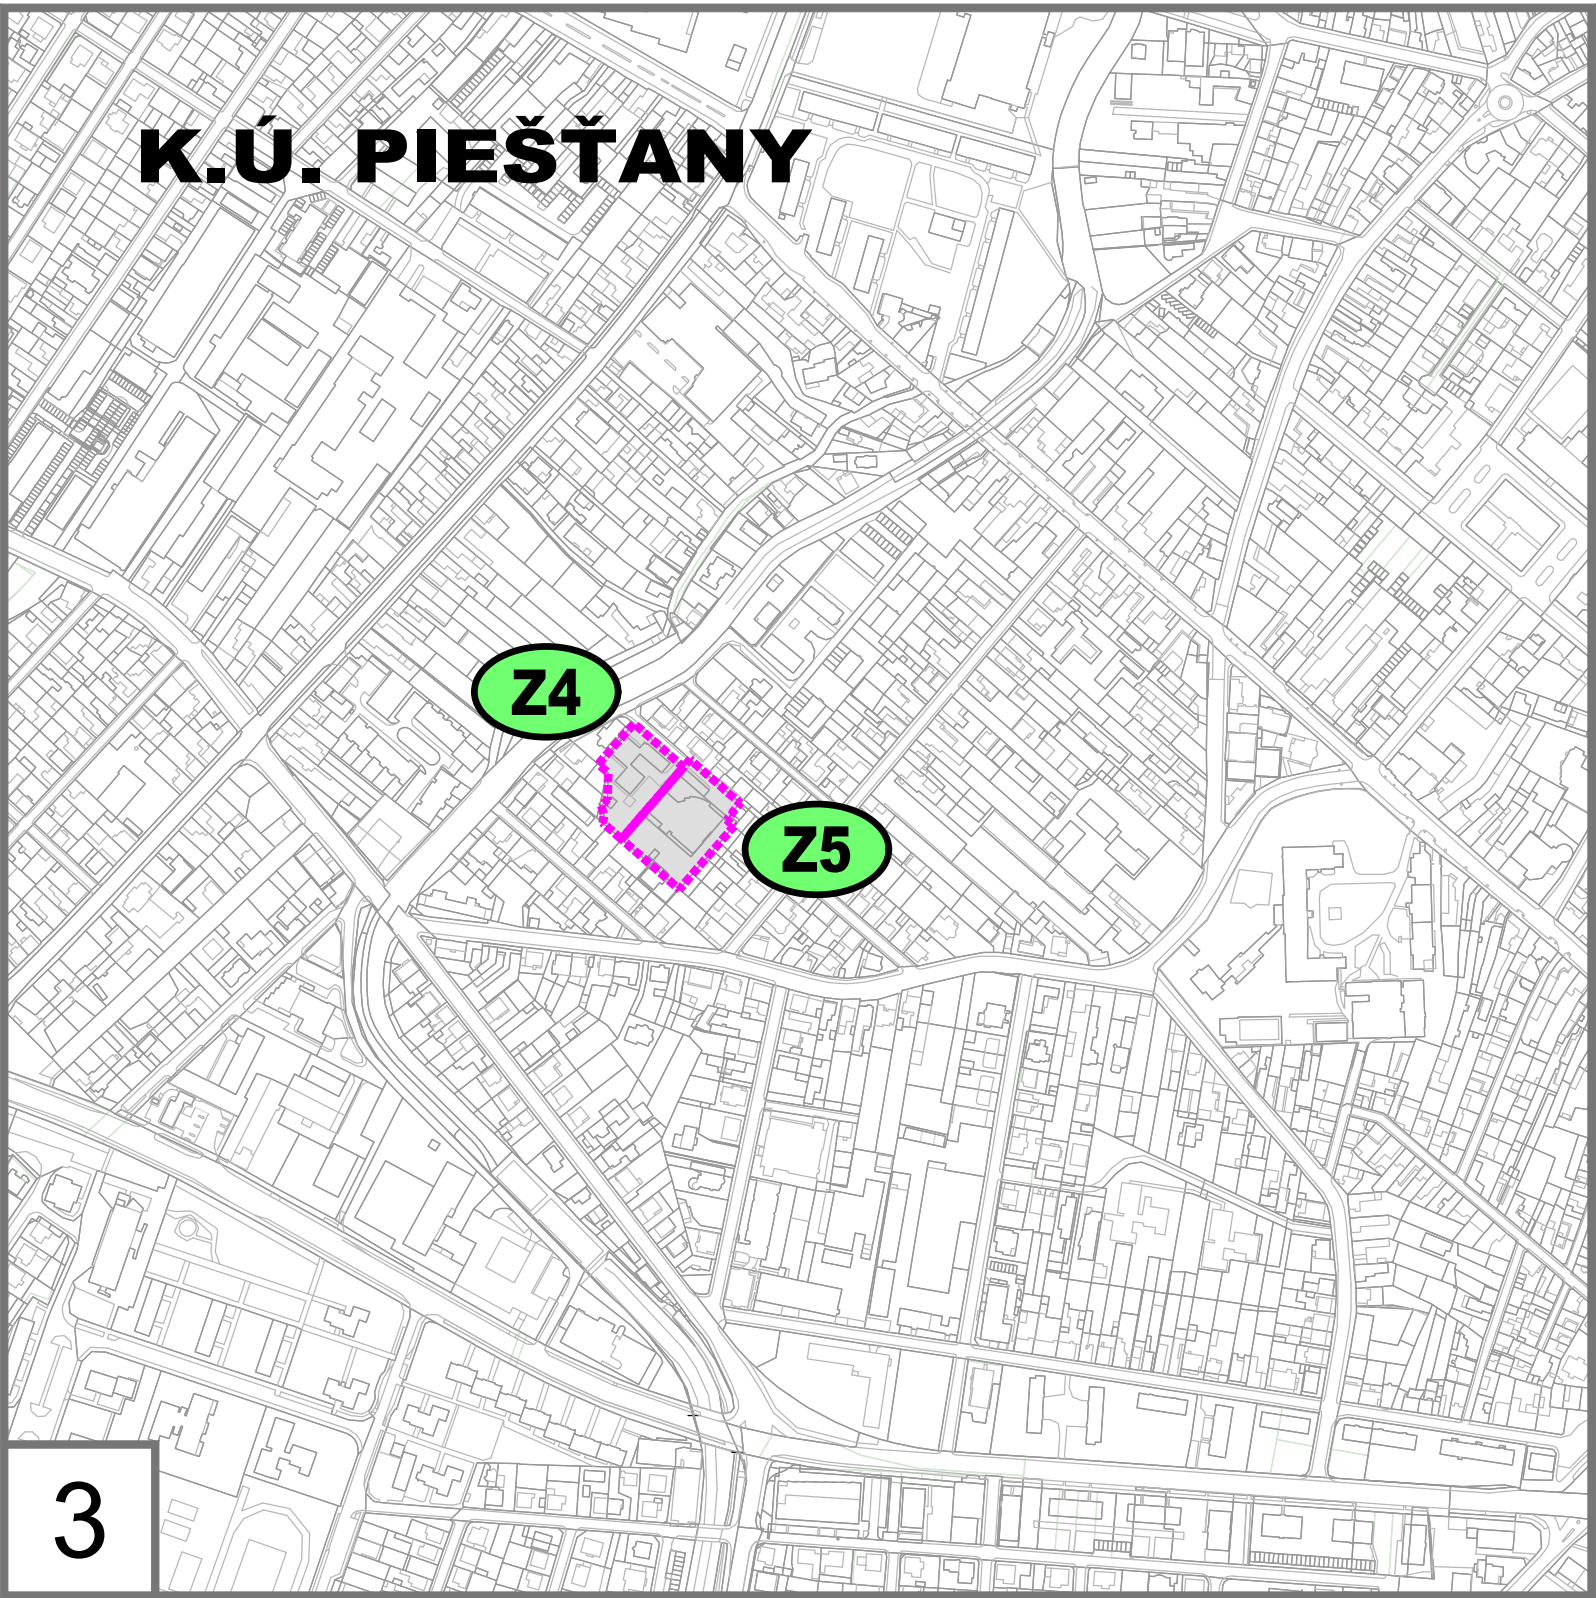
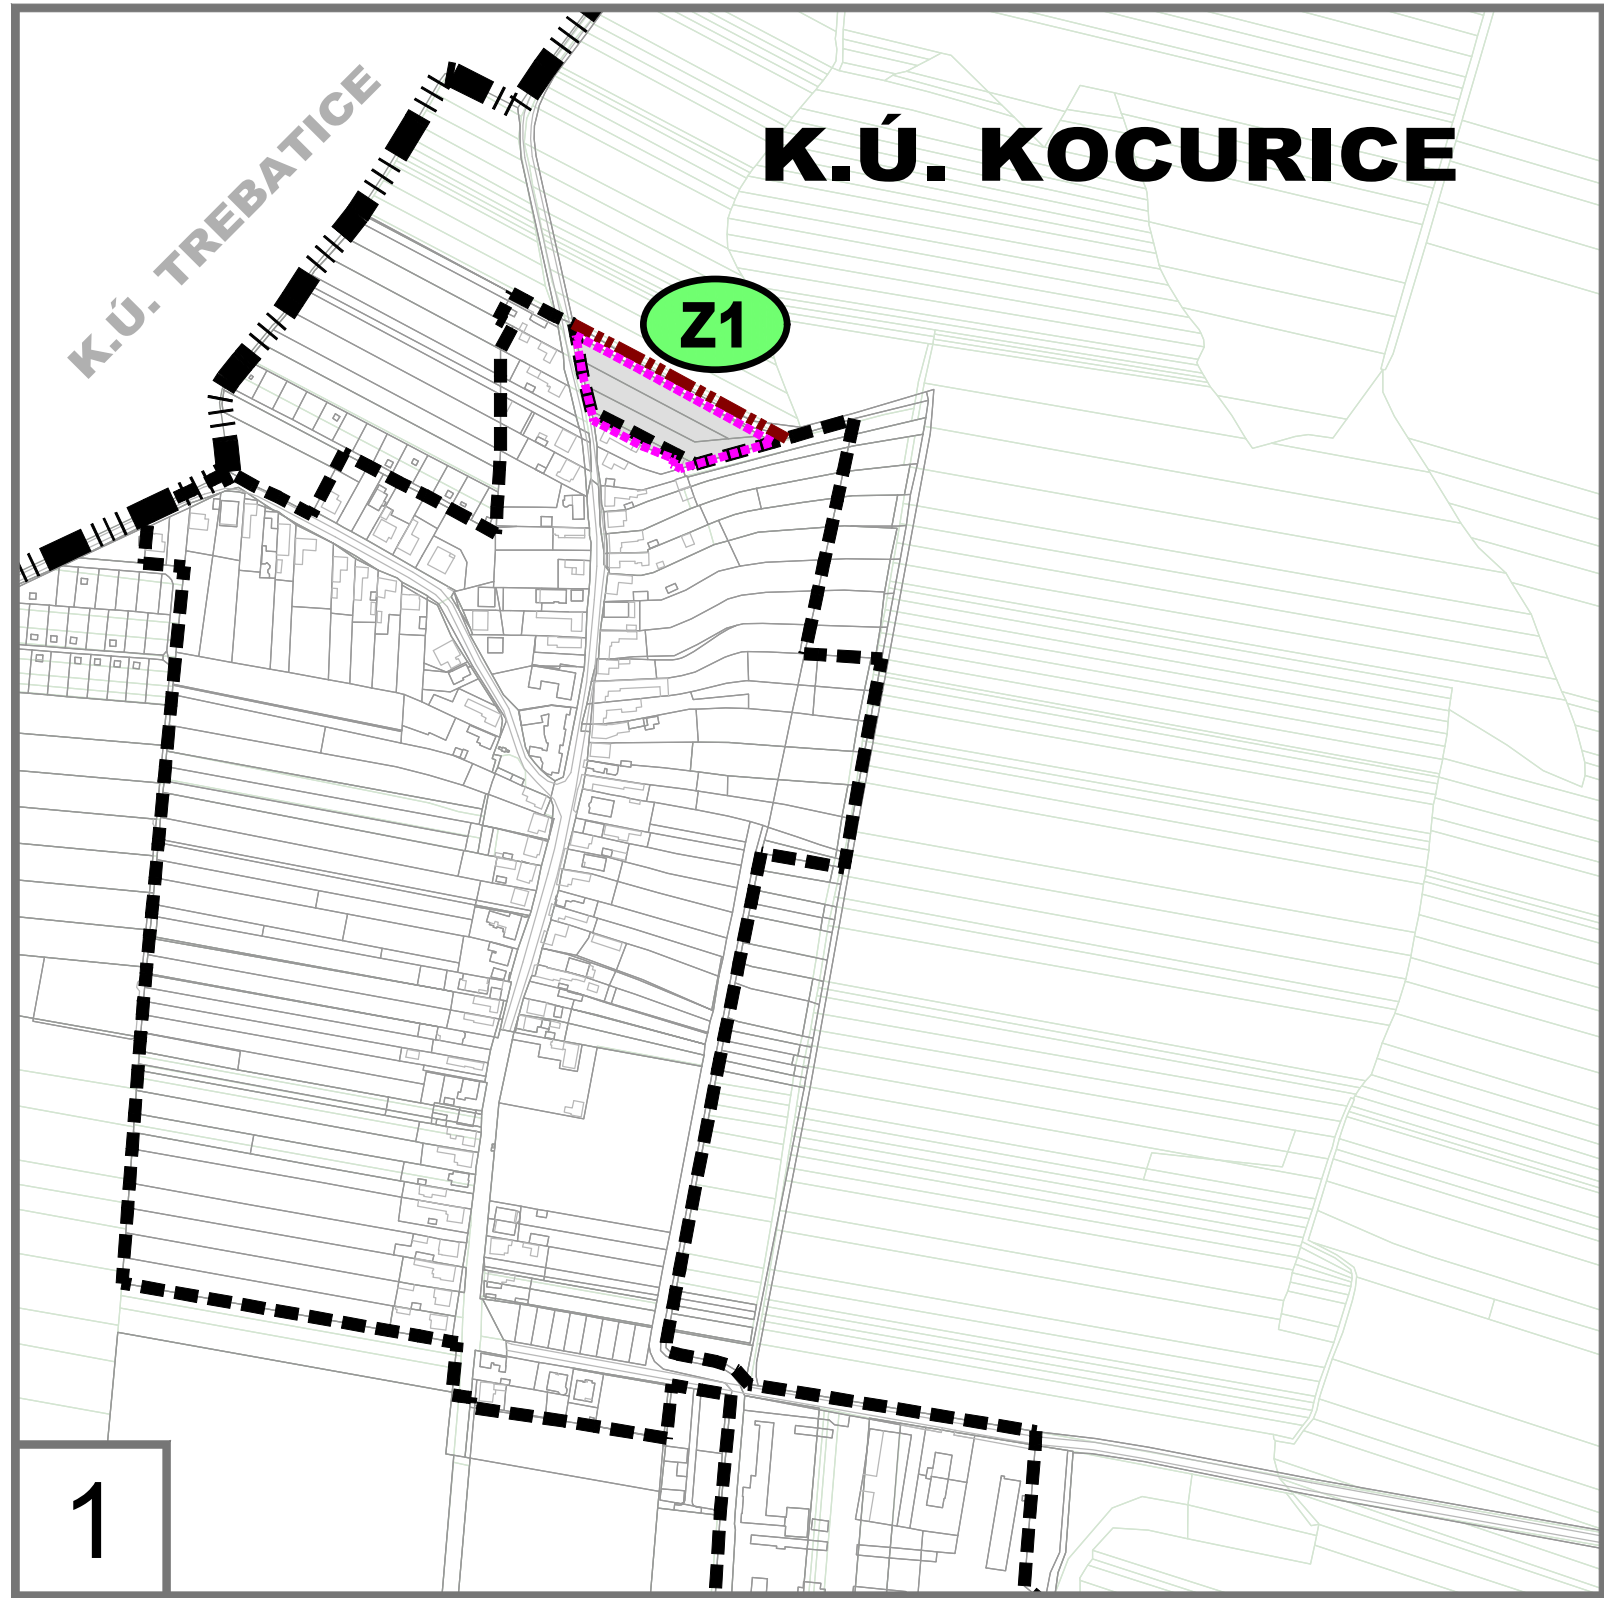


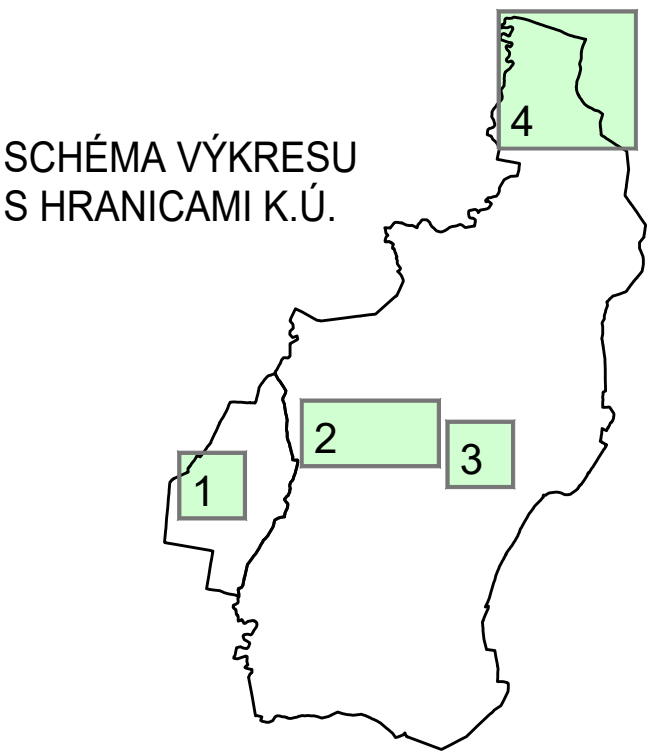

PIEŠŤANY

ÚZEMNÝ PLÁN MESTA

ZMENY A DOPLNKY Č. 15

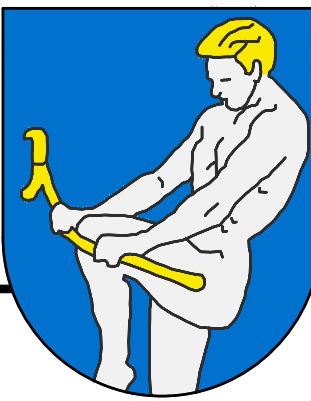

LEGENDA ZaD č. 15

STAV	NÁVRH
	VYMEDZENIE ÚZEMÍ RIEŠENÝCH V ZMENÁCH A DOPLNKOCH Č. 15
	HRANICA ROZŠÍRENIA ZASTAVANÉHO ÚZEMIA MESTA
	ELEKTRICKÉ VEDENIE VVN 110 kV
	OCHRANNÉ PÁSMO ELEK. VEDENIA VVN 110 kV
E-ST	E-ST ELEKTRICKÁ TRANSFORMAČNÁ STANICA 110/22 kV
	ELEKTRICKÉ VEDENIE VN 22 kV VONKAJŠIE
	ELEKTRICKÉ VEDENIE VN 22 kV VONKAJŠIE - ZRUŠENIE TRASY
	ELEKTRICKÉ VEDENIE VN 22 kV KÁBLOVÉ
SPST	ELEKTRICKÁ SPINACIA STANICA
TS	TRANSFORMAČNÁ STANICA 22/0,4 kV
	HRANICE RIEŠENÝCH KATASTRÁLNYCH ÚZEMÍ
	HRANICE OSTATNÝCH KATASTRÁLNYCH ÚZEMÍ
	HRANICE ZASTAVANÉHO ÚZEMIA K 1.1.1990
	HRANICE PARCEL C-KN
	HRANICE PARCEL E-KN
	OZNAČENIE NOVÝCH LOKALÍT RIEŠENÝCH V ZaD Č. 15

POZNÁMKY:

- Pre rozvojové lokality Z1, Z2, Z4, Z5 nie je potrebné navrhnuť rozšírenia existujúcich verejných inžinierskych sietí, budú tu realizované len prípojky IS z existujúcich verejných rozvodov.
- Podkladom pre tento výkres je digitálna parcelná mapa riešených katastrálnych území, nie výkres z územného plánu v znení predošlých (a aktuálne platných) ZaD č. 14. ZaD č. 14 sa zaoberal len plochami v južnej časti územia mesta, (ZaD č. 15 riešia viaceré plochy v iných častiach sídla), a nie je k dispozícii výkres elektrifikácie v plnom znení v zmysle platných ZaD č. 14, ktorý by slúžil ako podklad pre zakreslenie ZaD č. 15.
- Výkres č. 14 zo ZaD č. 14 ostáva plne v platnosti, ZaD č. 15 navrhujú úpravu, resp. doplnenie technickej infraštruktúry len v severnej časti územia mesta.

Spracovateľ ÚPN (1998): Ing. J. Hladký, CSc., Ing. arch. M. Arpáš

OBSTARÁVATEL: Mesto Piešťany Námestie SNP č. 1475/3 921 45 Piešťany	SPRACOVATEL: archpoint s.r.o., Nové Mesto n/V Ing. arch. Robert Kimle (2326 AA) Ing. arch. Martin Fabian (2322 AA)	 www.archpoint.sk
NÁZOV ÚLOHY: ÚZEMNÝ PLÁN MESTA PIEŠŤANY ZMENY A DOPLNKY Č. 15		
KRAJ: Trnavský		
OKRES: Piešťany		
MIERKA: 1:5 000		
FORMÁT: 12 A4 (1140x480 mm)		
DÁTUM: December 2024		
NÁZOV VÝKRESU: ELEKTRIFIKÁCIA		

