


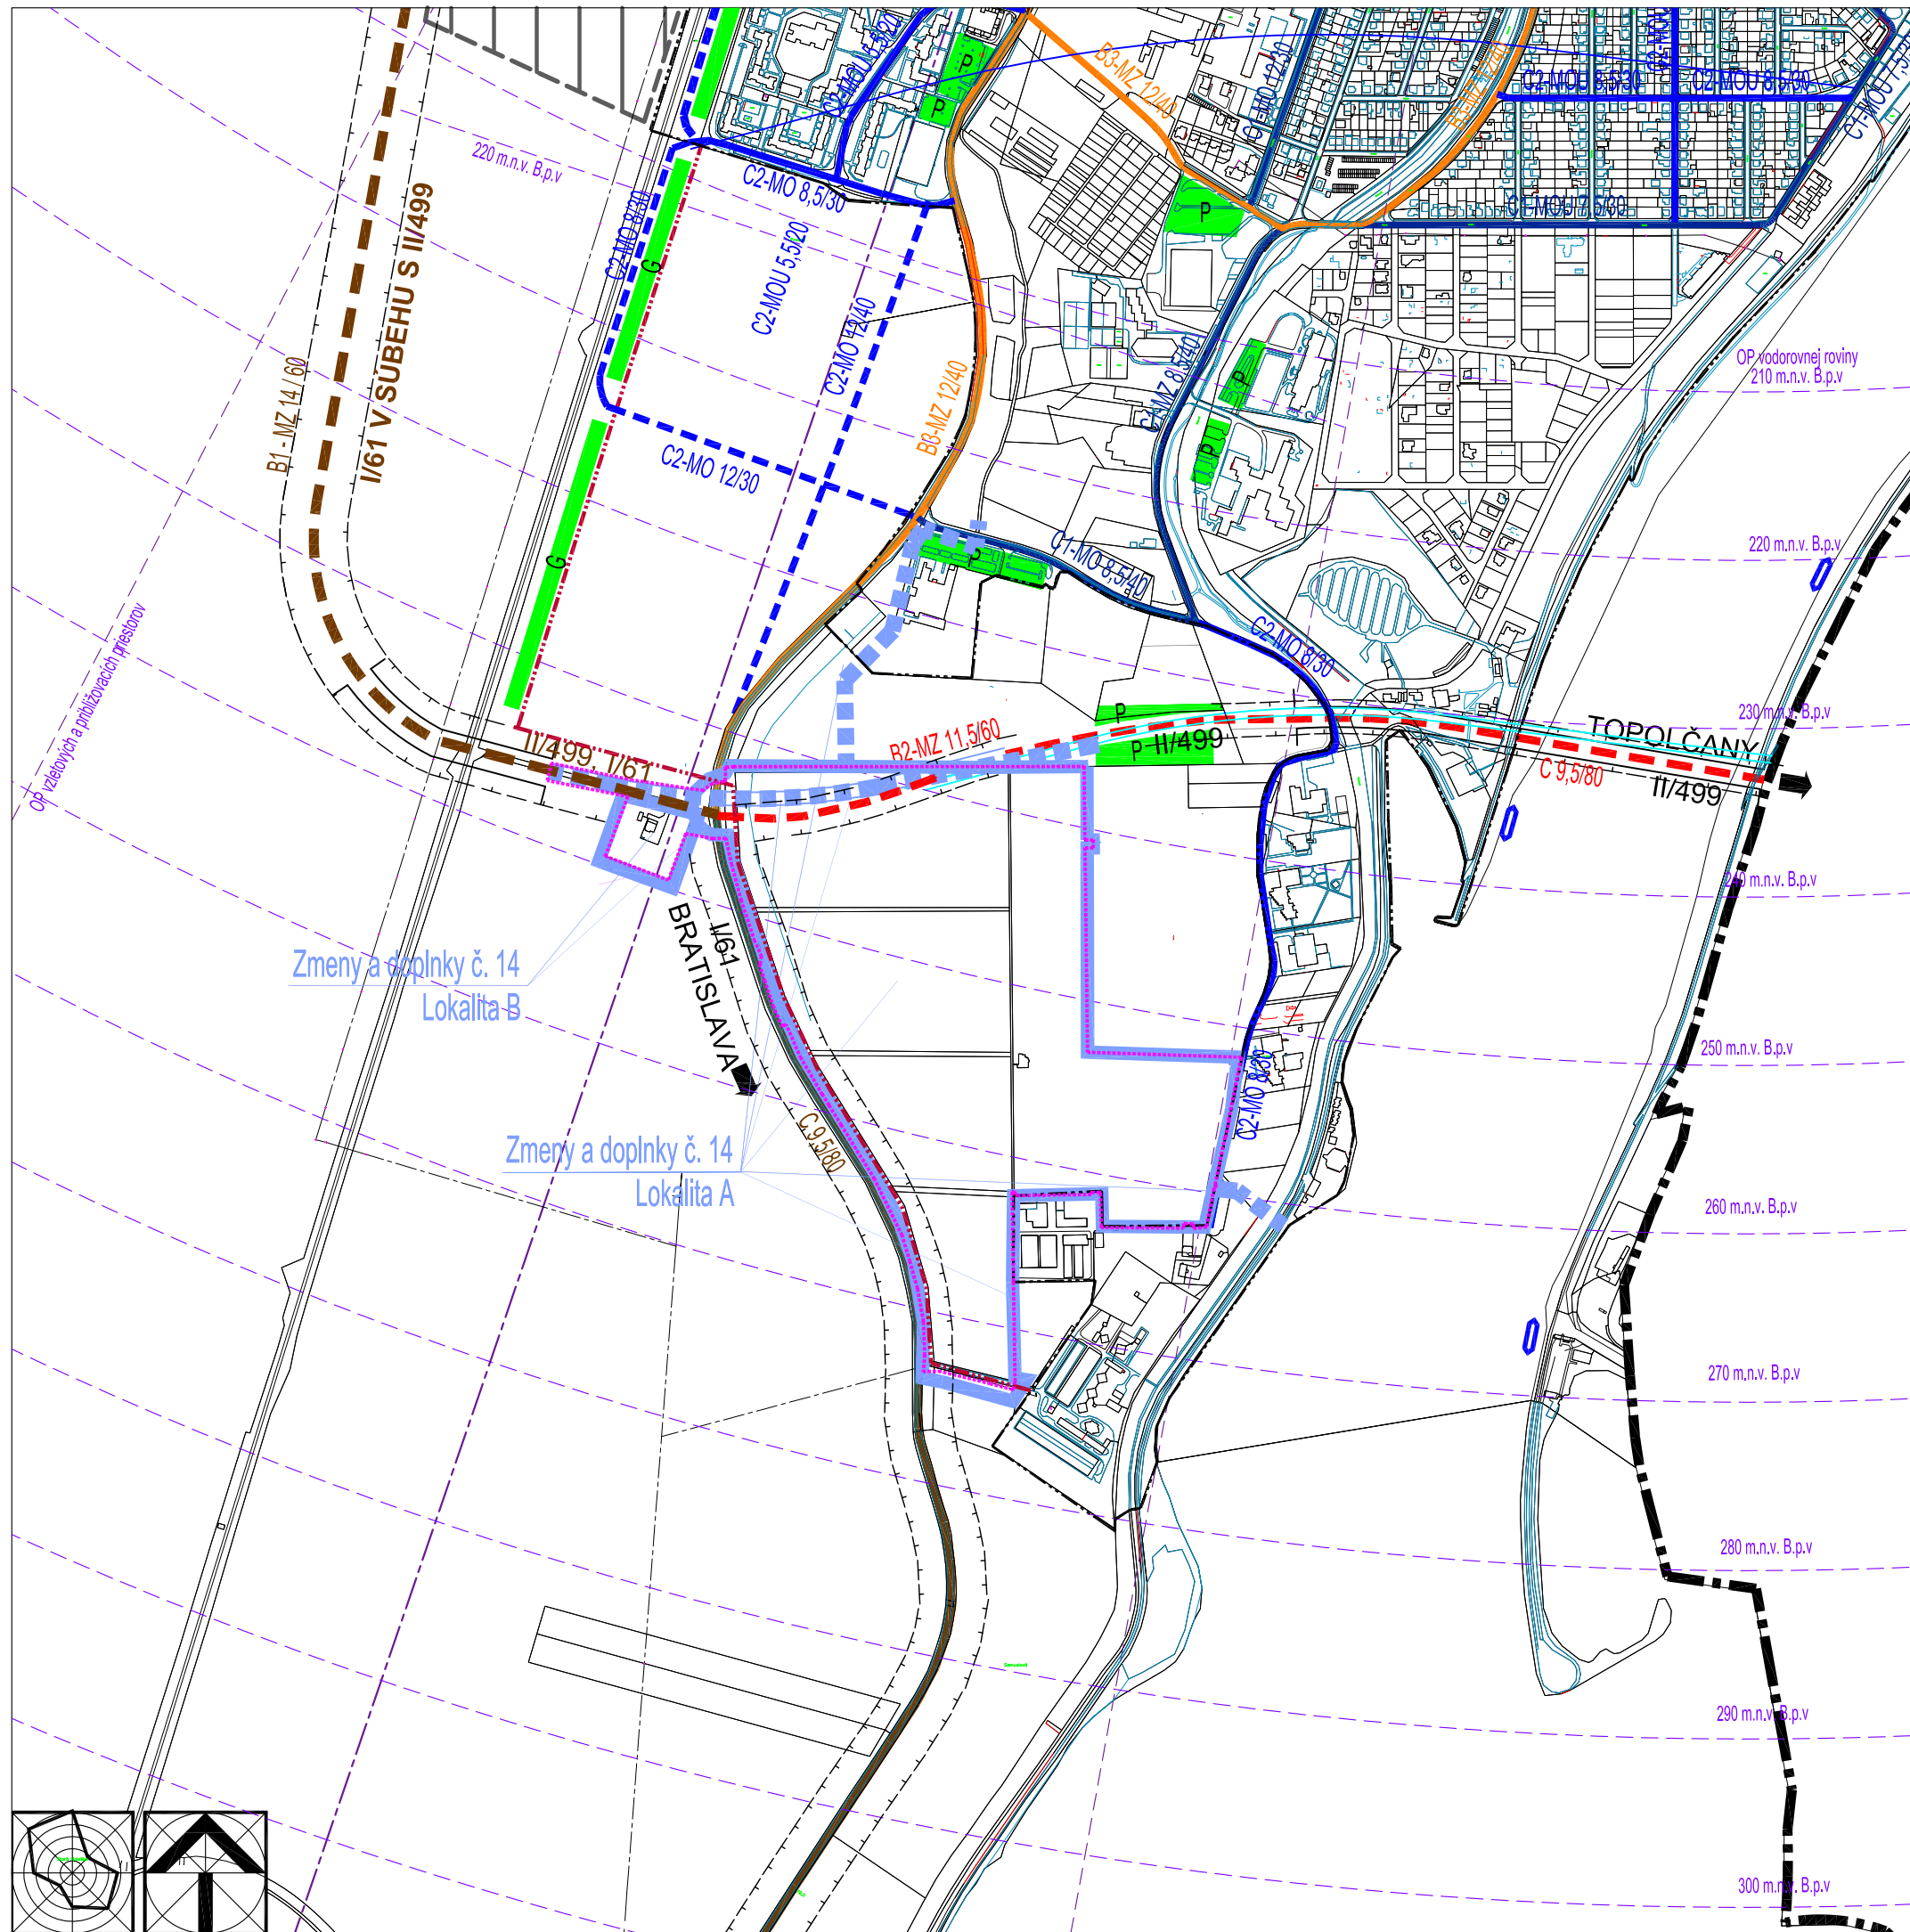

ÚPN MESTA PIEŠŤANY V ZNENÍ NESKORSÍCH ZMIEN A DOPLNKOV Č. 1 - 12 ZMENY A DOPLNKY Č. 14




Stav	Návrh	
		Hranice katastrálneho územia
		Hranice zastavaného územia k 1.1.1990
		Hranica rozšírenia zastavaného územia mesta
Komunikácie základného komunikačného systému		
		B1 - Hlavná zberná komunikácia, cesta I. triedy
		B2 - Mestská trieda, cesta II. triedy
		B3 - Zberno-obslužná komunikácia
Komunikácie doplnkového komunikačného systému		
		C1 - Hlavná obslužná komunikácia, obchodná ulica
		C2 - Obslužná komunikácia s parkovaním
		PG/ZPP - Parkovacie garáže / záchytné parkoviská / parkovacie plochy
		Ochranné pásma letiska
		Osobná lodná doprava - prístavné mólo
		Ostatné ochranné pásma
		Nové územia infraštruktúry
		Územia infraštruktúry - výhľad

Zmeny a doplnky ÚPN mesta Piešťany č. 14

		Vymedzenie lokalít Zmien a doplnkov č. 14 - plošné
		Vymedzenie lokalít Zmien a doplnkov č. 14 - líniové
	Lokalita A	Mestská polyfunkčná zóna Nová Lodenica
	Lokalita B	Podnikateľská zóna Bratislavská cesta - Hláska

Spracovateľ ÚPN (1998): Ing. J. Hladký, CSc., Ing. arch. M. Arpáš

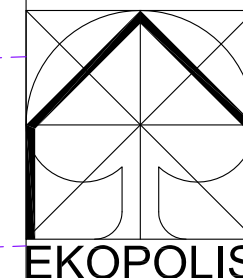

Ateliér architektúry, urbanizmu a územného plánovania Vajnorská 98/J, 831 04 Bratislava Tel.: 0905 628 155 e-mail: zibrin.ekopolis@chello.sk	
Názov úlohy:	ÚPN mesta Piešťany v znení neskorších zmien a doplnkov č. 1 - 12 Vymedzenie lokalít Zmien a doplnkov č. 14 Lokalita A - Mestská polyfunkčná zóna Nová Lodenica Lokalita B - Podnikateľská zóna Bratislavská cesta - Hláska
Obstarávateľ:	Mesto Piešťany, Mestský úrad, Nám. SNP 1475/3, Piešťany
Spracovateľ:	Ing. arch. Peter Zibrín, PhD.
Názov výkresu:	Dopravná infraštruktúra mesta
	Číslo výkresu: 8 Mierka: 1:10 000
	Dátum: 06/2022

