


- |          |   |
|----------|---|
| [Symbol] | PLÔCHY ZMIEŠANÉ UBYTNÉ (ZC)   |
| [Symbol] | PLÔCHY ZMIEŠANÉ MESTSKÉ (ZM)  |
| [Symbol] | PLÔCHY ČISTÉHO BYŤANIA (BC)   |
| [Symbol] | PLÔCHY VŠEOBECNÉHO BYŤANIA (BV)                                       |
| [Symbol] | PLÔCHY PRÍMĚŠTNÉHO BYŤANIA (BP)                                       |
| [Symbol] | PLÔCHY BYŤANIA V ZELENI (BVZ)   |
| [Symbol] | OBČANSKÁ VYBAVENOSŤ   |
| [Symbol] | PLÔCHY ZARIADENÍ ŠPORTU A REKREÁCIE (SR, R, T)                        |
| [Symbol] | PLÔCHY ZARIADENÍ KÚPEĽNÍCTVA A LIEČEBNEJ STAROSTLIVOSTI               |
| [Symbol] | PLÔCHY ZARIADENÍ TECHNICKÉJ INFRAŠTRUKTURY                            |
| [Symbol] | PLÔCHY ZARIADENÍ DOPRAVNEJ INFRAŠTRUKTURY                             |
| [Symbol] | PLÔCHY VÝROBY, SKLADOV, STAVEBNÍCTVA A VÝROBNÝCH SLUŽIEB              |
| [Symbol] | PLÔCHY POĽNOHOSPODÁRSKEJ VÝROBY                                       |
| [Symbol] | PLÔCHY VEREJNEJ ZELENE (PZ - PARKOVÁ ZELEN', C - CINTORÍN)            |
| [Symbol] | PLÔCHY NEZASTAVATEĽNEJ ZELENE   |
| [Symbol] | PLÔCHY KRÁSTLEJ ZELENE  |
| [Symbol] | VOĽNÉ PLÔCHY A VOĽNÉ TOKY   |
| [Symbol] | PLÔCHY PREVÁDZOK A ZARIADENÍ RÔZNYCH PODNIKATEĽSKÝCH AKTÍVIT          |
| [Symbol] | PLÔCHY PREVÁDZOK A ZARIADENÍ RÔZNYCH PODNIKATEĽSKÝCH AKTÍVIT - VYHEAD |
| [Symbol] | URBANIZOVANÉ REKREÁČNE PLÔCHY   |

**C. FUNKČNÉ PLÔCHY KRAJINNÉHO PROSTREDIA**

- |          |   |
|----------|---|
| [Symbol] | PRÍRODNÁ ZÓNA - HLAVNÁ REKREÁČNA FUNKCIA (PZR)  |
| [Symbol] | PRÍRODNÁ ZÓNA - HLAVNÁ EKOLOGICKÁ FUNKCIA (PZE) |
| [Symbol] | ZELEŇ ISOČIARNÁ (IZ)                            |
| [Symbol] | ZELEŇ VYHRADENÁ (VZ)                            |
| [Symbol] | HOSPODÁRSKO-PRODUKČNÁ ZELEŇ                     |
| [Symbol] | BIOKORIDOR                                      |
| [Symbol] | POĽNOHOSPODÁRSKA ORNÁ PÔDA                      |
| [Symbol] | EKOŠTABILIZÁČNÁ ZELEŇ                           |
| [Symbol] | NEZASTAVATEĽNÁ ZELEŇ                            |
| [Symbol] | SPRÍEVODNÁ ZELEŇ KOMUNIKÁČI                     |

**D. TECHNICKÉ VYBAVENIE ÚZEMIA**

- |          |  |
|----------|--|
| [Symbol] | DIÁLNICA   |
| [Symbol] | ZÁKLADNÝ KOMUNIKAČNÝ SYSTÉM - ZBERNÉ KOMUNIKÁCIE B1, B2                                |
| [Symbol] | ZÁKLADNÝ KOMUNIKAČNÝ SYSTÉM - ZBERNÉ KOMUNIKÁCIE B3                                    |
| [Symbol] | HLAVNÁ OBSLUŽNÁ KOMUNIKÁCIA C1   |
| [Symbol] | OBSLUŽNÉ KOMUNIKÁCIE C2, C3  |
| [Symbol] | PEŠIE TRASY  |
| [Symbol] | ČERPAČIE STANICE POHONNÝCH HMŔ (ČSPH) A SERVISNÉ ZARIADENIA AUTOMOBILovej DOPRAVY (SZ) |
| [Symbol] | ŽELEZNIČNÉ TRATE   |
| [Symbol] | ŽELEZNIČNÉ STANICE   |
| [Symbol] | AUTOBUSOVÉ STANICE   |
| [Symbol] | DEPÁ SLOVENSKEJ AUTOBUSovej DOPRAVY (SAD)  |
| [Symbol] | LETISKO  |
| [Symbol] | HLAVNÉ RÁDY ZÁSOBOVANIA ELEKTRIKOU ENERGIOU  |
| [Symbol] | TRANSFORMAČNÉ STANICE  |
| [Symbol] | ZDROJ VODY S OZNAČENÍM   |
| [Symbol] | PRÍRODNÉ LICIEVÉ ZDROJE MONITOROVACIEHO SYSTÉMU VOĽNÝCH ZDROJOV                        |
| [Symbol] | PRÍRODNÉ LICIEVÉ ZDROJE PÍESŤANY S OZNAČENÍM   |
| [Symbol] | ČIŠŤAREN OPADOVÝCH VÔD   |

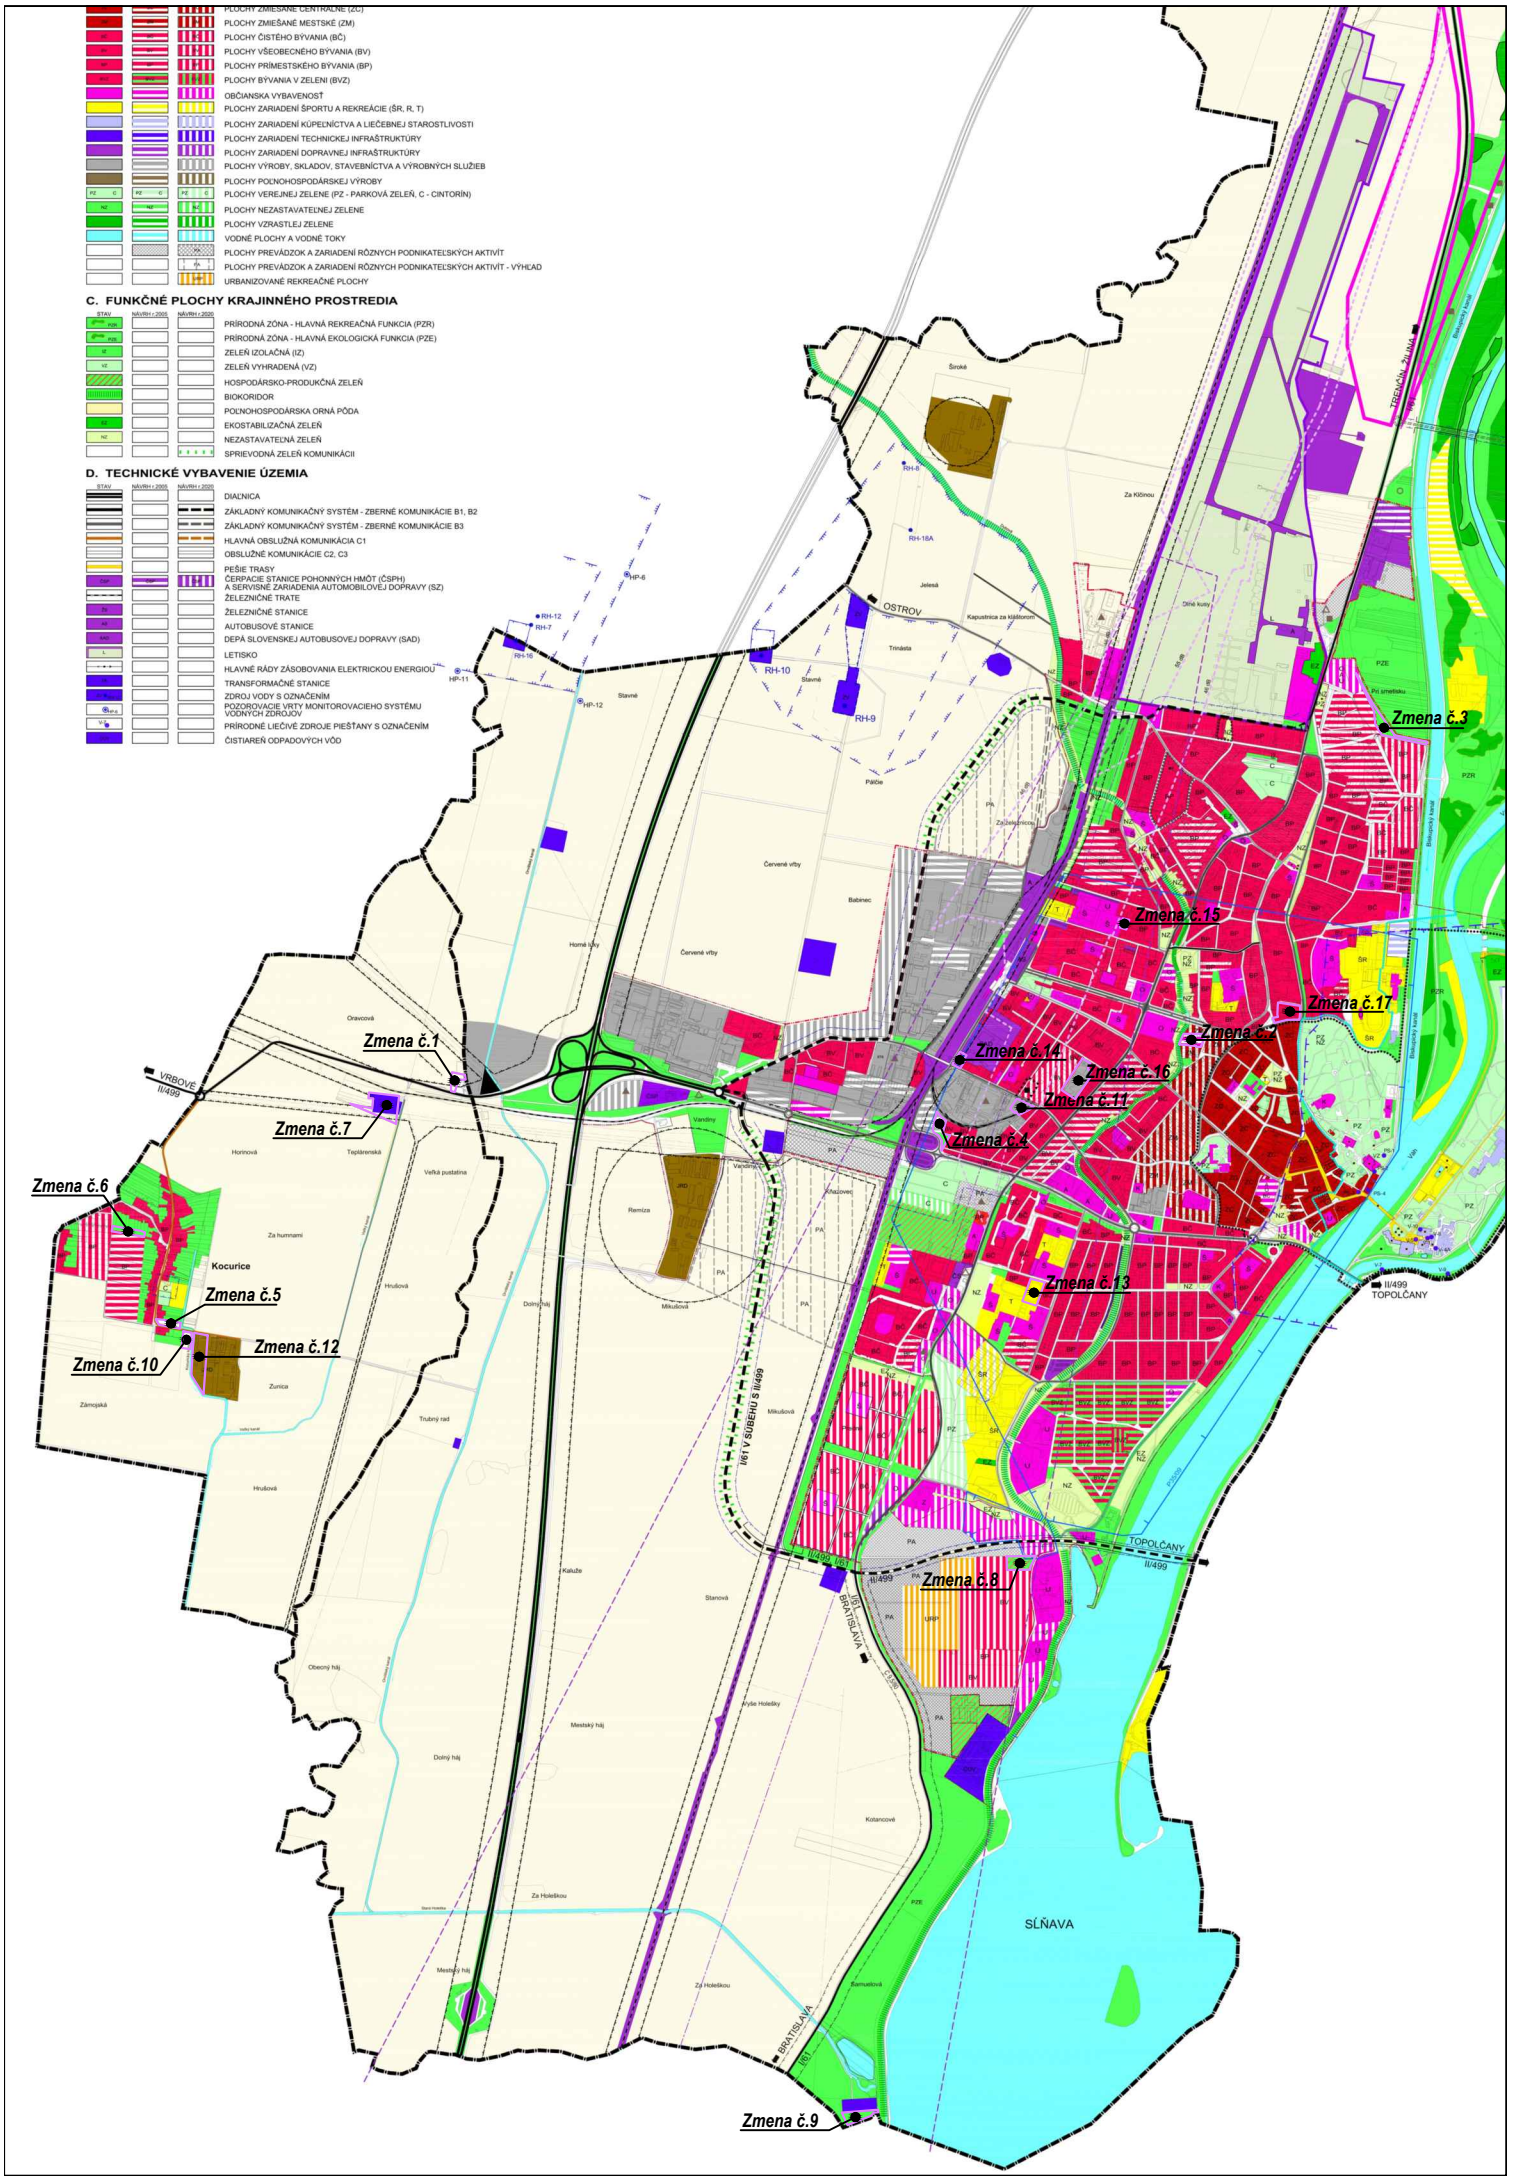

**Zmena č. 9**