


Alternativa 2

| | | | |
|--|---|-------------------------------------|--|
| HLAVNÝ INŽINIER PROJEKTU ING. STANISLAV CHMELO | ZODP. PROJEKTANT ING. STANISLAV CHMELO | VYPRACOVAL ING. STANISLAV CHMELO | STUPEN PROJEKT STAVBY |
| INVESTOR: MESTO PIEŠŤANY, NÁM. SNP č.3 921 45 PIEŠŤANY | | | ZÁK. ČÍSLO |
| STAVBA: CYKLISTICKÝ CHODNÍK OBJEKT: KRAJINSKÁ CESTA V PIEŠŤANOCH ČASŤ: SO 01 CYKLISTICKÝ CHODNÍK | | | DÁTUM 02/2015 VÝKRES Č.: REVÍZIA FORMÁT 5 A4 MIERKA 1:250 |
| OBSAH VÝKRESU: SITUÁCIA -3.časť (Kupecká- A. Dubčeka) | | | 21.1 |

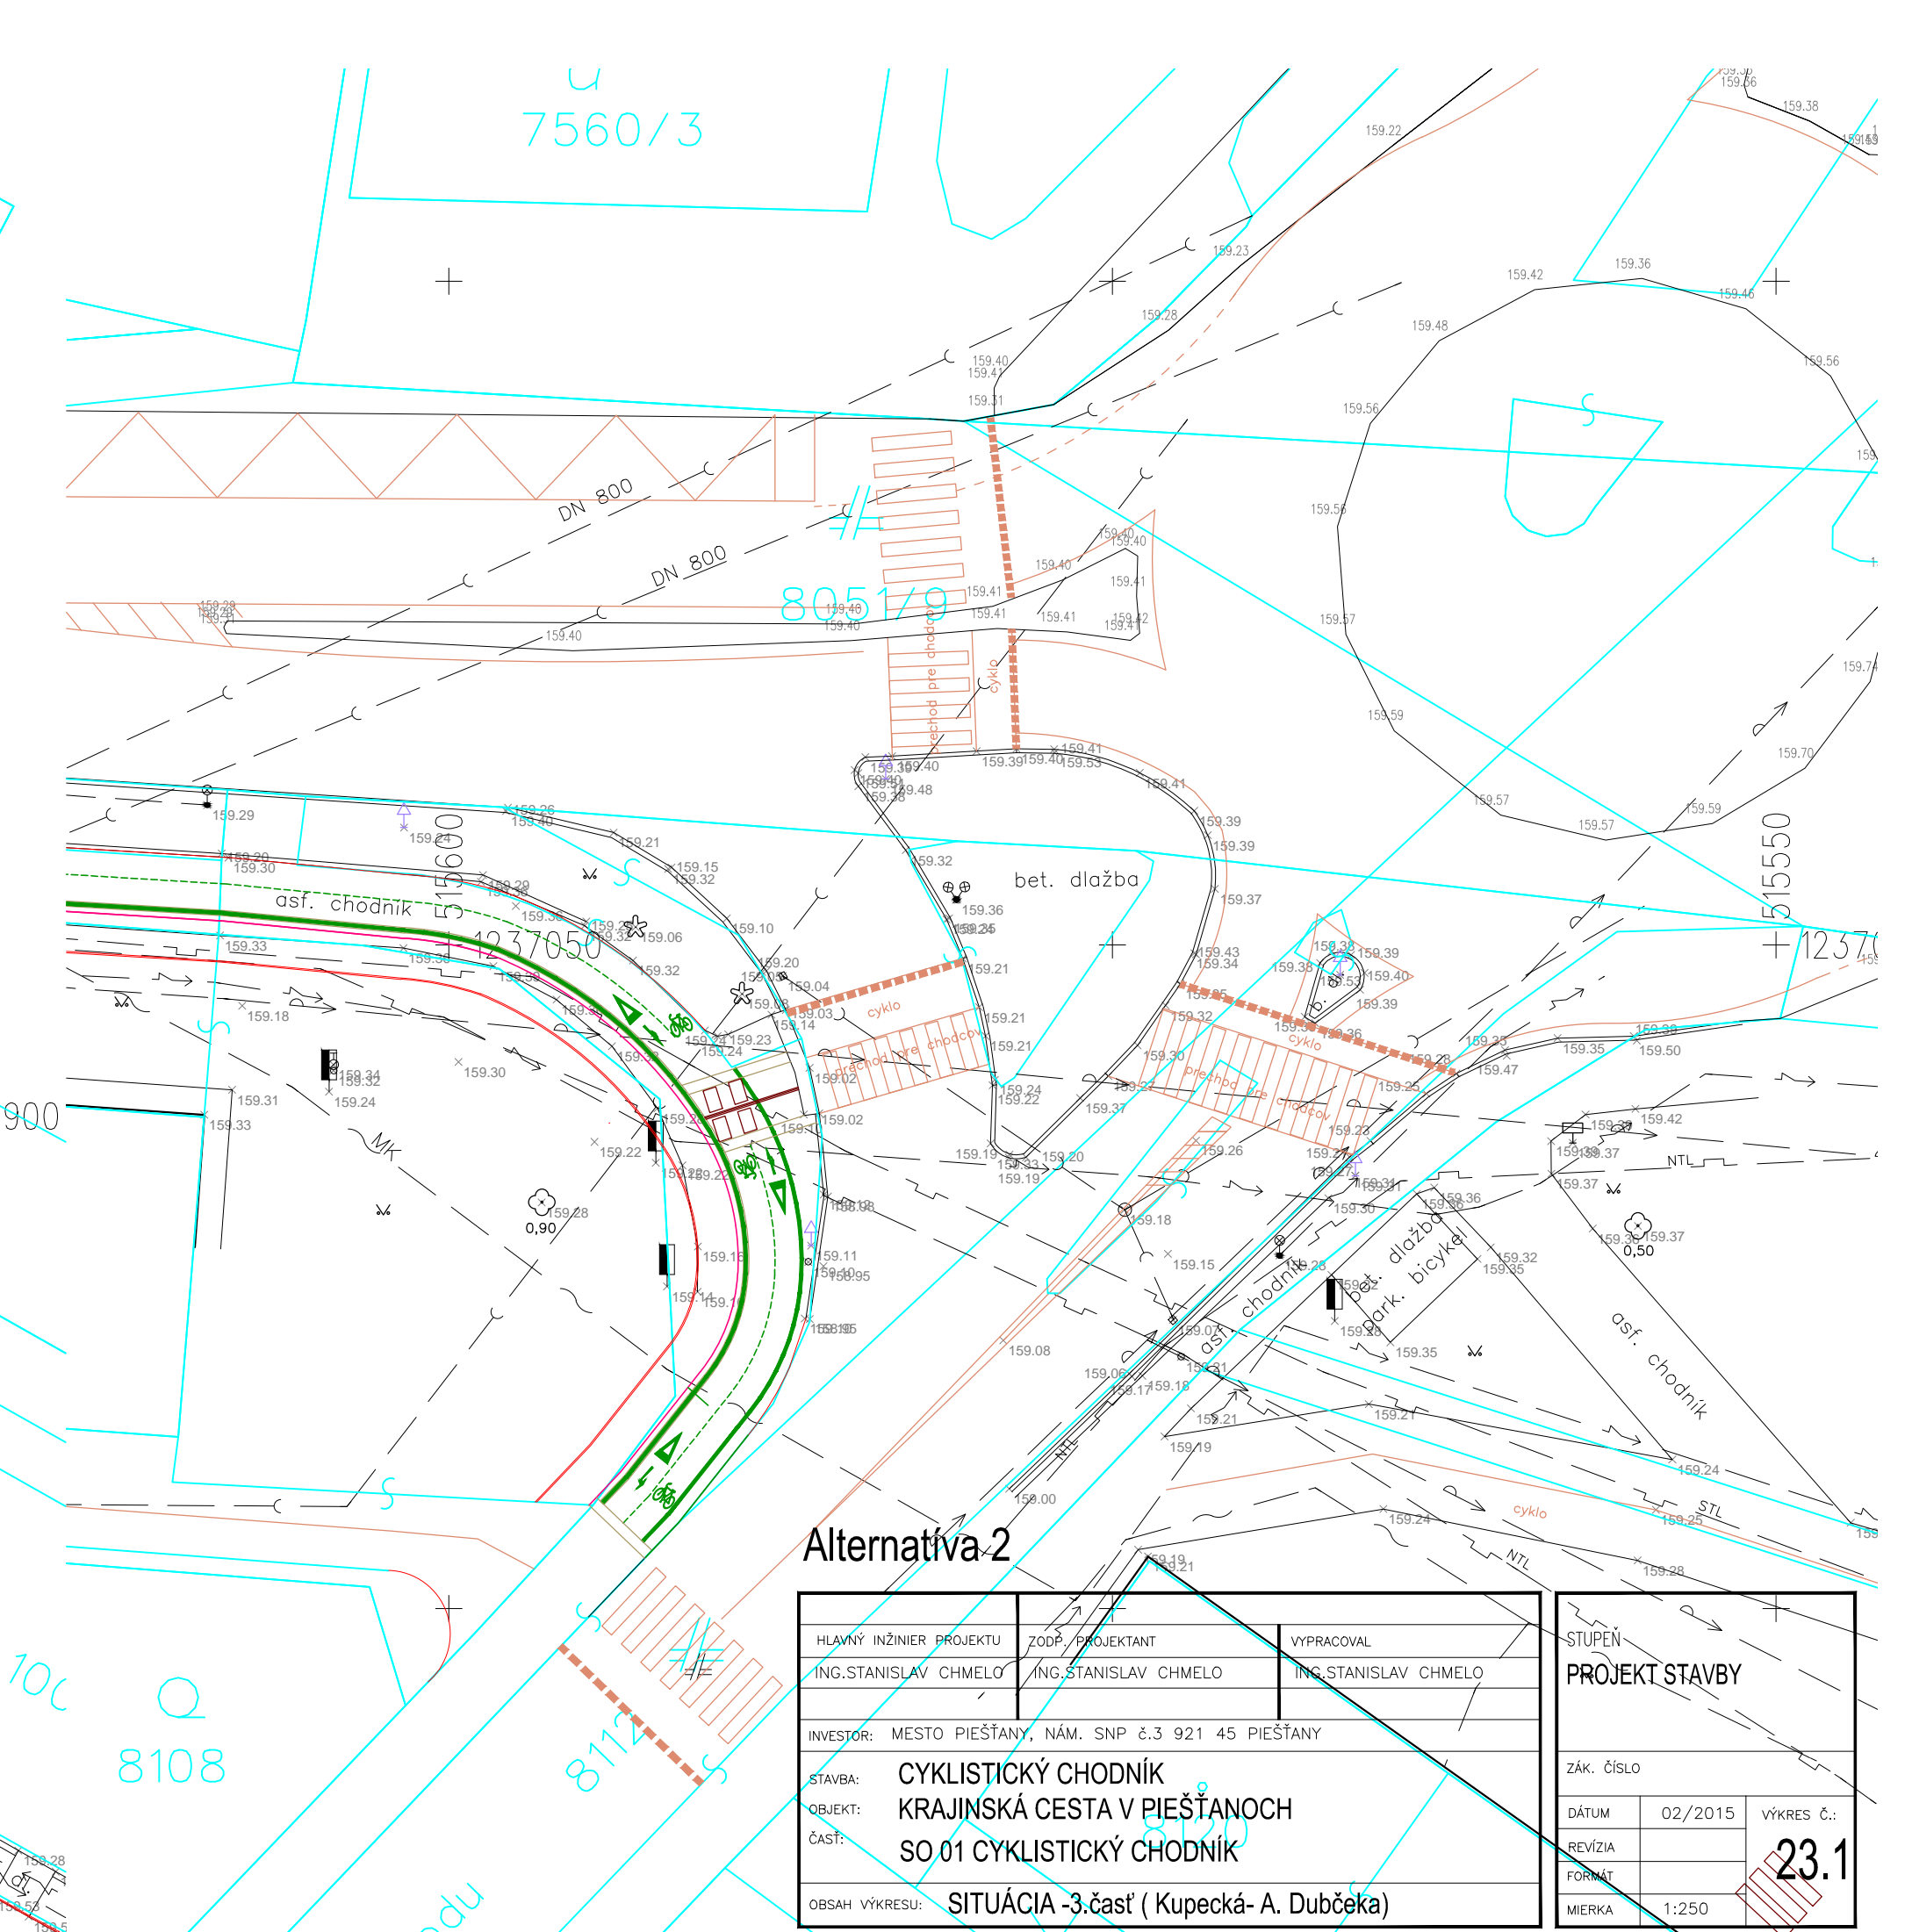

Alternativa-2

| | | | |
|--|---|-------------------------------------|---|
| HLAVNÝ INŽINIER PROJEKTU ING. STANISLAV CHMELO | ZODP. PROJEKTANT ING. STANISLAV CHMELO | VYPRACOVAL ING. STANISLAV CHMELO | STUPEN PROJEKT STAVBY |
| INVESTOR: MESTO PIEŠŤANY, NÁM. SNP č.3 921 45 PIEŠŤANY | | | ZÁK. ČÍSLO |
| STAVBA: CYKLISTICKÝ CHODNÍK OBJEKT: KRAJINSKÁ CESTA V PIEŠŤANOCH ČASŤ: SO 01 CYKLISTICKÝ CHODNÍK | | | DÁTUM 02/2015 VÝKRES Č.: REVÍZIA FORMÁT MIERKA 1:250 |
| OBSAH VÝKRESU: SITUÁCIA -3.časť (Kupecká- A. Dubčeka) | | | 23.1 |