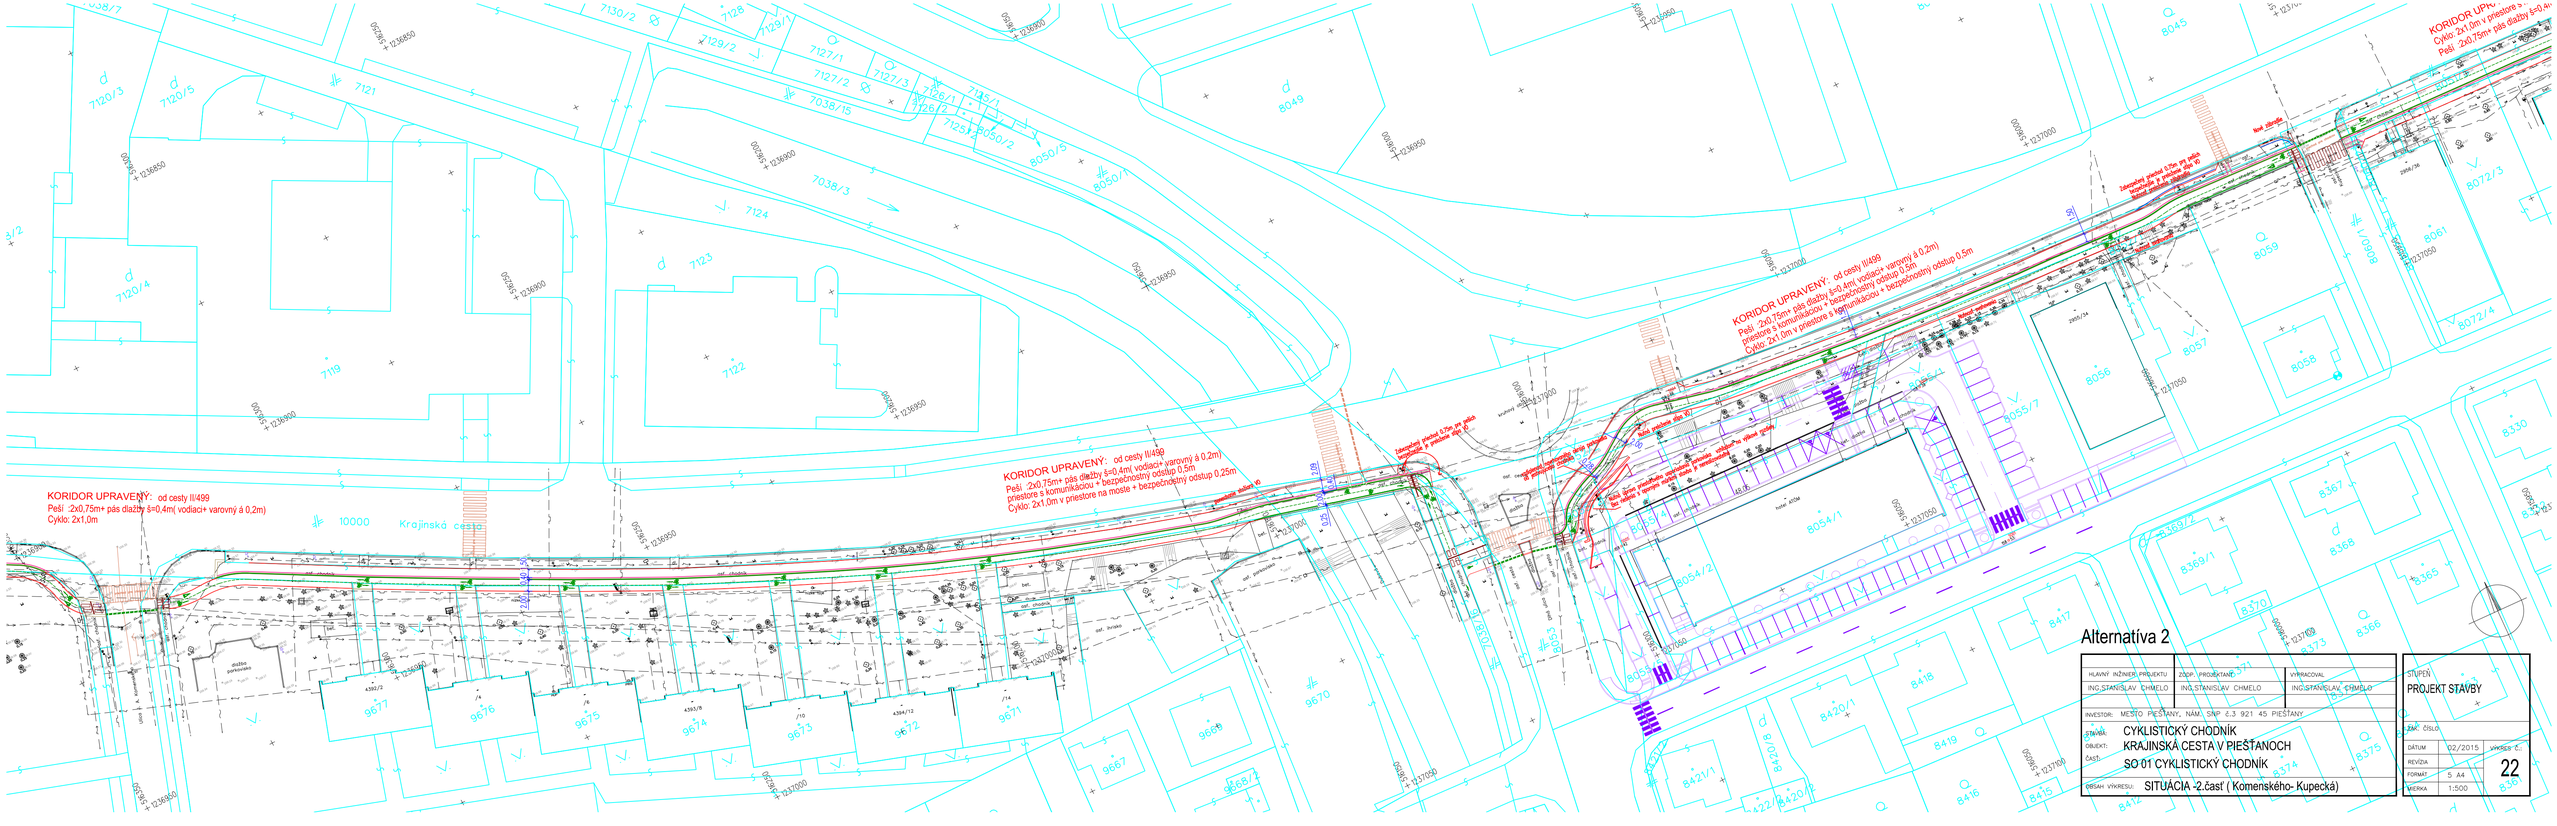
KORIDOR UPRAVENÝ: od cesty III/499
PešÍ :2x0,75m+ pás dlažby š=0,4m(vodiaci+ varovný á 0,2m)
Cyklo: 2x1,0m
KORIDOR UPRAVENÝ: od cesty III/499
PešÍ :2x0,75m+ pás dlažby š=0,4m(vodiaci+ varovný á 0,2m)
priestore s komunikáciou + bezpečnostný odstup 0,5m
Cyklo: 2x1,0m v priestore na moste + bezpečnostný odstup 0,25m
KORIDOR UPRAVENÝ: od cesty III/499
PešÍ :2x0,75m+ pás dlažby š=0,4m(vodiaci+ varovný á 0,2m)
priestore s komunikáciou + bezpečnostný odstup 0,5m
Cyklo: 2x1,0m v priestore s komunikáciou + bezpečnostný odstup 0,5m
KORIDOR UPRAVENÝ:
Cyklo: 2x1,0m v priestore s
PešÍ :2x0,75m+ pás dlažby š=0,4m
Krajinská cesta
Alternatíva 2
HLAVNÝ INŽINIER PROJEKTU
ING.STANISLAV CHMELO
ZODP. PROJEKTANT:
ING.STANISLAV CHMELO
VYPRACOVAL
ING.STANISLAV CHMELO
INVESTOR: MESTO PIEŠŤANY, NÁM. SNP č.3 921 45 PIEŠŤANY
STAVBA: CYKLISTICKÝ CHODNÍK
OBJEKT: KRAJINSKÁ CESTA V PIEŠŤANOCH
ČASŤ: SO 01 CYKLISTICKÝ CHODNÍK
OBSAH VÝKRESU: SITUÁCIA -2.časť (Komenského- Kupecká)
STUPEŇ
PROJEKT STAVBY
ČÍSLO
DÁTUM 02/2015
REVÍZIA
FORMÁT 5 A4
MIERKA 1:500
VÝKRES Č.
22