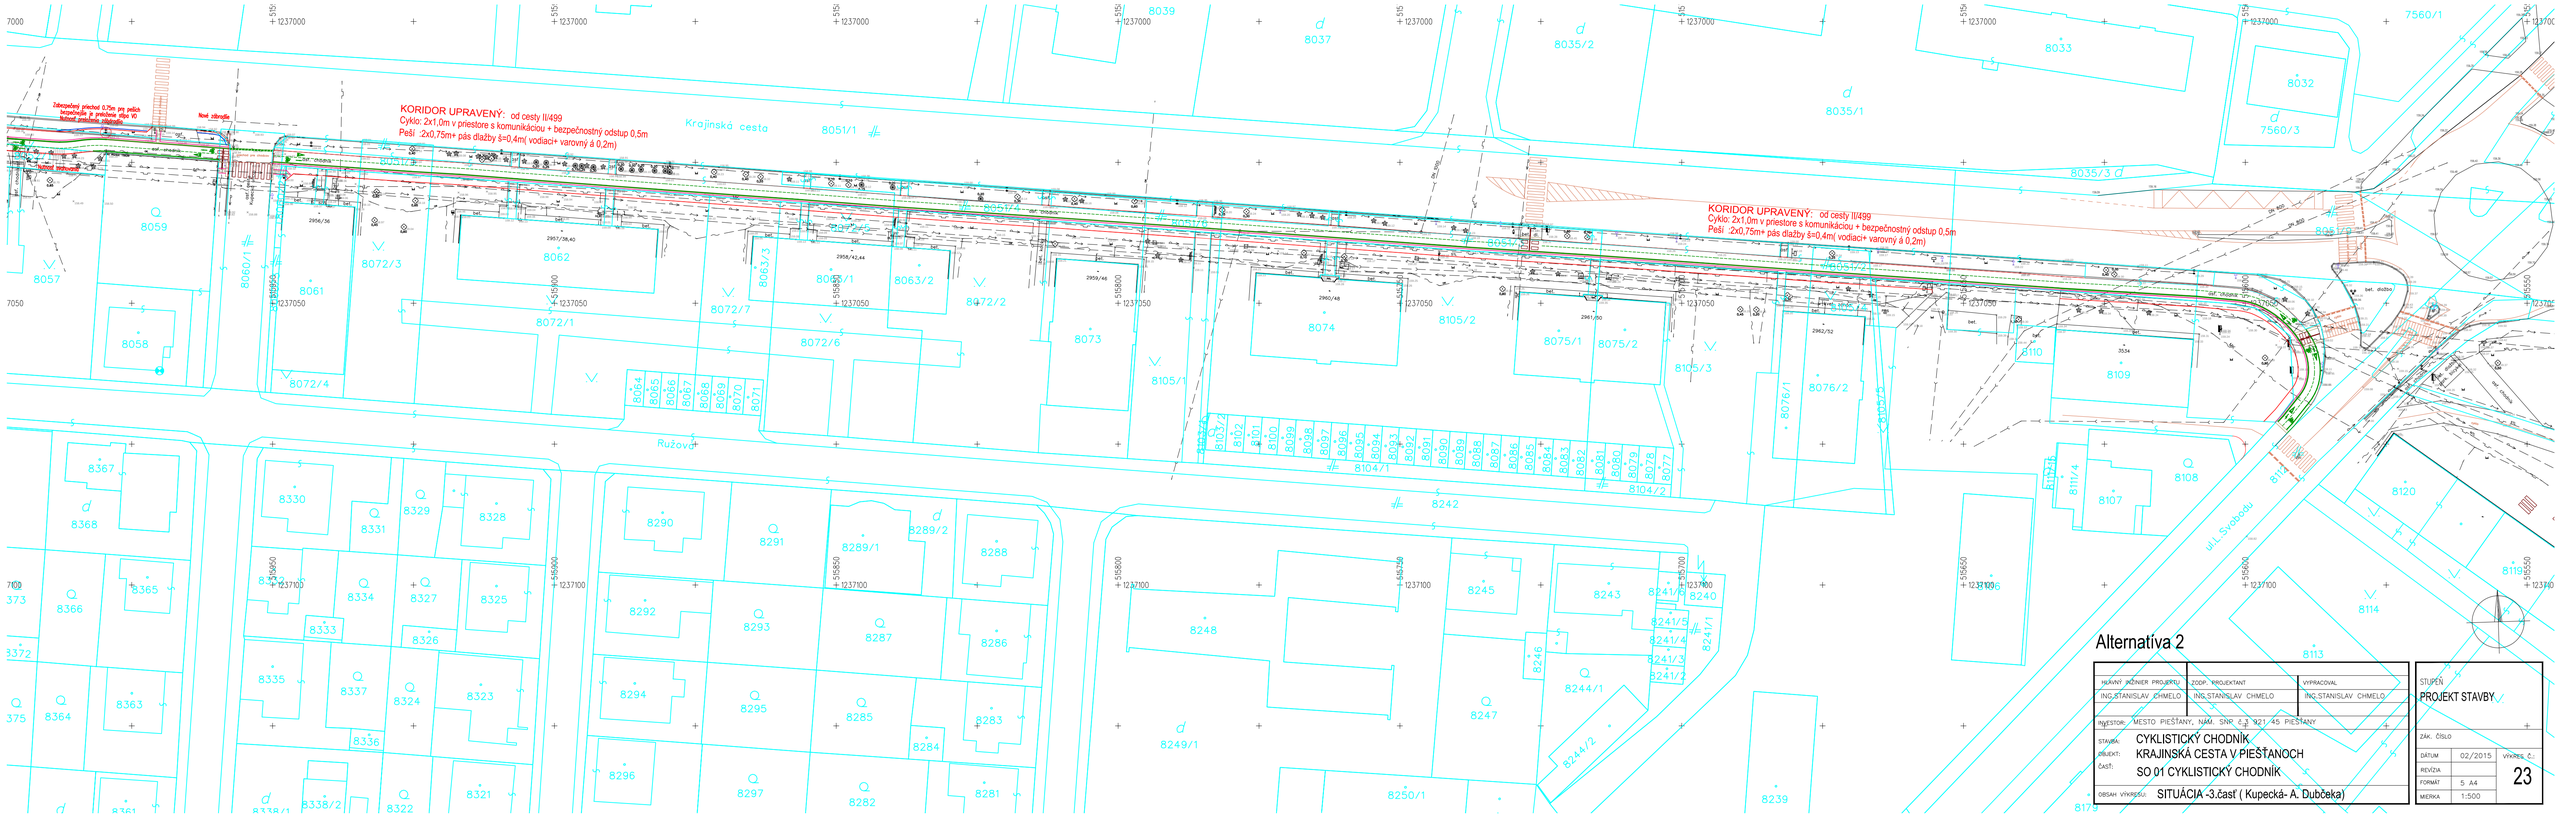
KORIDOR UPRAVENÝ: od cesty II/499
Cyklo: 2x1,0m v priestore s komunikáciou + bezpečnostný odstup 0,5m
Peší :2x0,75m+ pás dlažby š=0,4m(vodiaci+ varovný á 0,2m)
Krajinská cesta
Ružová
u.U.L.Svobodu
Alternatíva 2
HLAVNÝ INŽINIER PROJEKTU
ING.STANISLAV CHMELO
ZODP. PROJEKTANT
ING.STANISLAV CHMELO
VYPRACOVAL
ING.STANISLAV CHMELO
INVESTOR: MESTO PIEŠŤANY, NÁM. SNP č.1, 921 45 PIEŠŤANY
STAVBA: CYKLISTICKÝ CHODNÍK
OBJEKT: KRAJINSKÁ CESTA V PIEŠŤANOCH
ČASŤ: SO 01 CYKLISTICKÝ CHODNÍK
OBSAH VÝKRESU: SITUÁCIA -3.časť (Kupecká- A. Dubčeka)
STUPEŇ
PROJEKT STAVBY
ZÁK. ČÍSLO
DÁTUM 02/2015
REVÍZIA
FORMÁT 5 A4
MIERKA 1:500
VÝKRES Č.
23