


**Alternatíva 1**

HLAVNÝ INŽINIER PROJEKTU ING. STANISLAV CHMELO	ZODP. PROJEKTANT ING. STANISLAV CHMELO	VYPRACOVAL ING. STANISLAV CHMELO	STUPEŇ PROJEKT STAVBY
INVESTOR: MESTO PIEŠŤANY, NÁM. SNP č.3 921 45 PIEŠŤANY			ZÁK. ČÍSLO
STAVBA: CYKLISTICKÝ CHODNÍK			DÁTUM: 02/2015 VÝKRES Č.:
OBJEKT: KRAJINSKÁ CESTA V PIEŠŤANOCH			REVÍZIA
ČASŤ: SO 01 CYKLISTICKÝ CHODNÍK			FORMÁT
OBSAH VÝKRESU: SITUÁCIA - 1.časť( Bratislavská- Komenského)			MIERKA: 1:250
			<b>2.1</b>

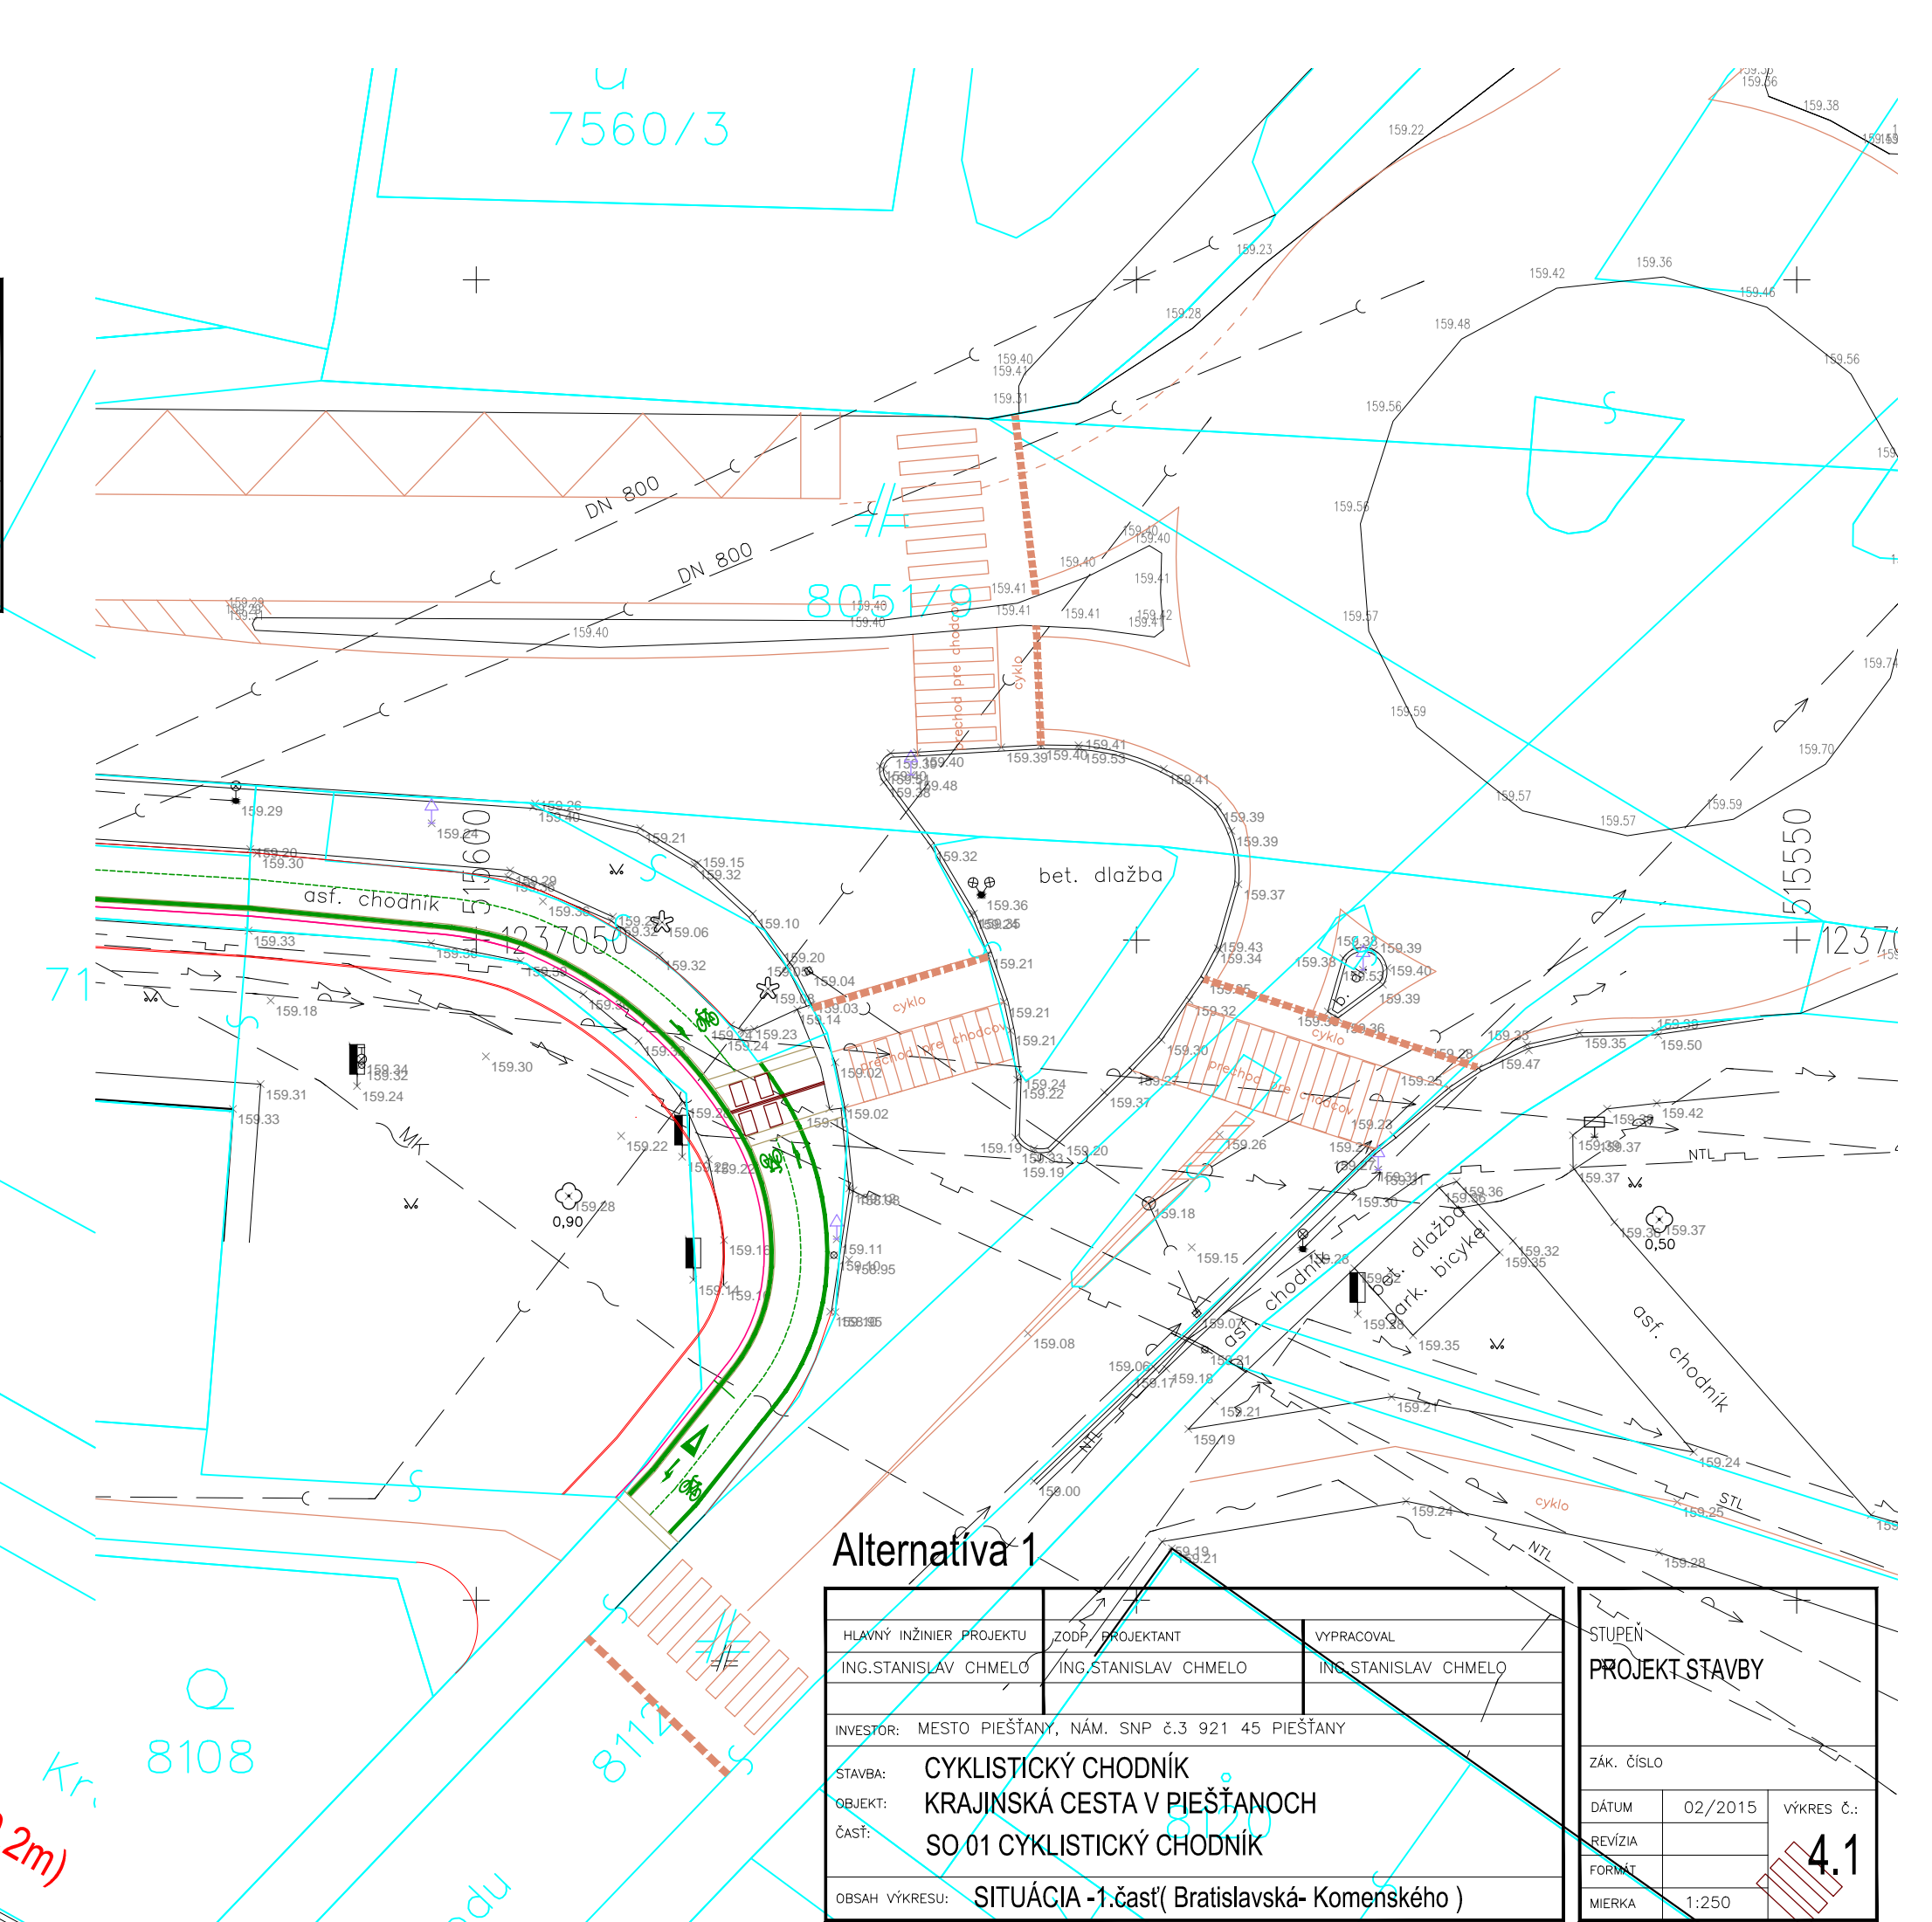

**Alternatíva 1**

HLAVNÝ INŽINIER PROJEKTU ING. STANISLAV CHMELO	ZODP. PROJEKTANT ING. STANISLAV CHMELO	VYPRACOVAL ING. STANISLAV CHMELO	STUPEŇ PROJEKT STAVBY
INVESTOR: MESTO PIEŠŤANY, NÁM. SNP č.3 921 45 PIEŠŤANY			ZÁK. ČÍSLO
STAVBA: CYKLISTICKÝ CHODNÍK			DÁTUM: 02/2015 VÝKRES Č.:
OBJEKT: KRAJINSKÁ CESTA V PIEŠŤANOCH			REVÍZIA
ČASŤ: SO 01 CYKLISTICKÝ CHODNÍK			FORMÁT
OBSAH VÝKRESU: SITUÁCIA - 1.časť( Bratislavská- Komenského)			MIERKA: 1:250
			<b>4.1</b>