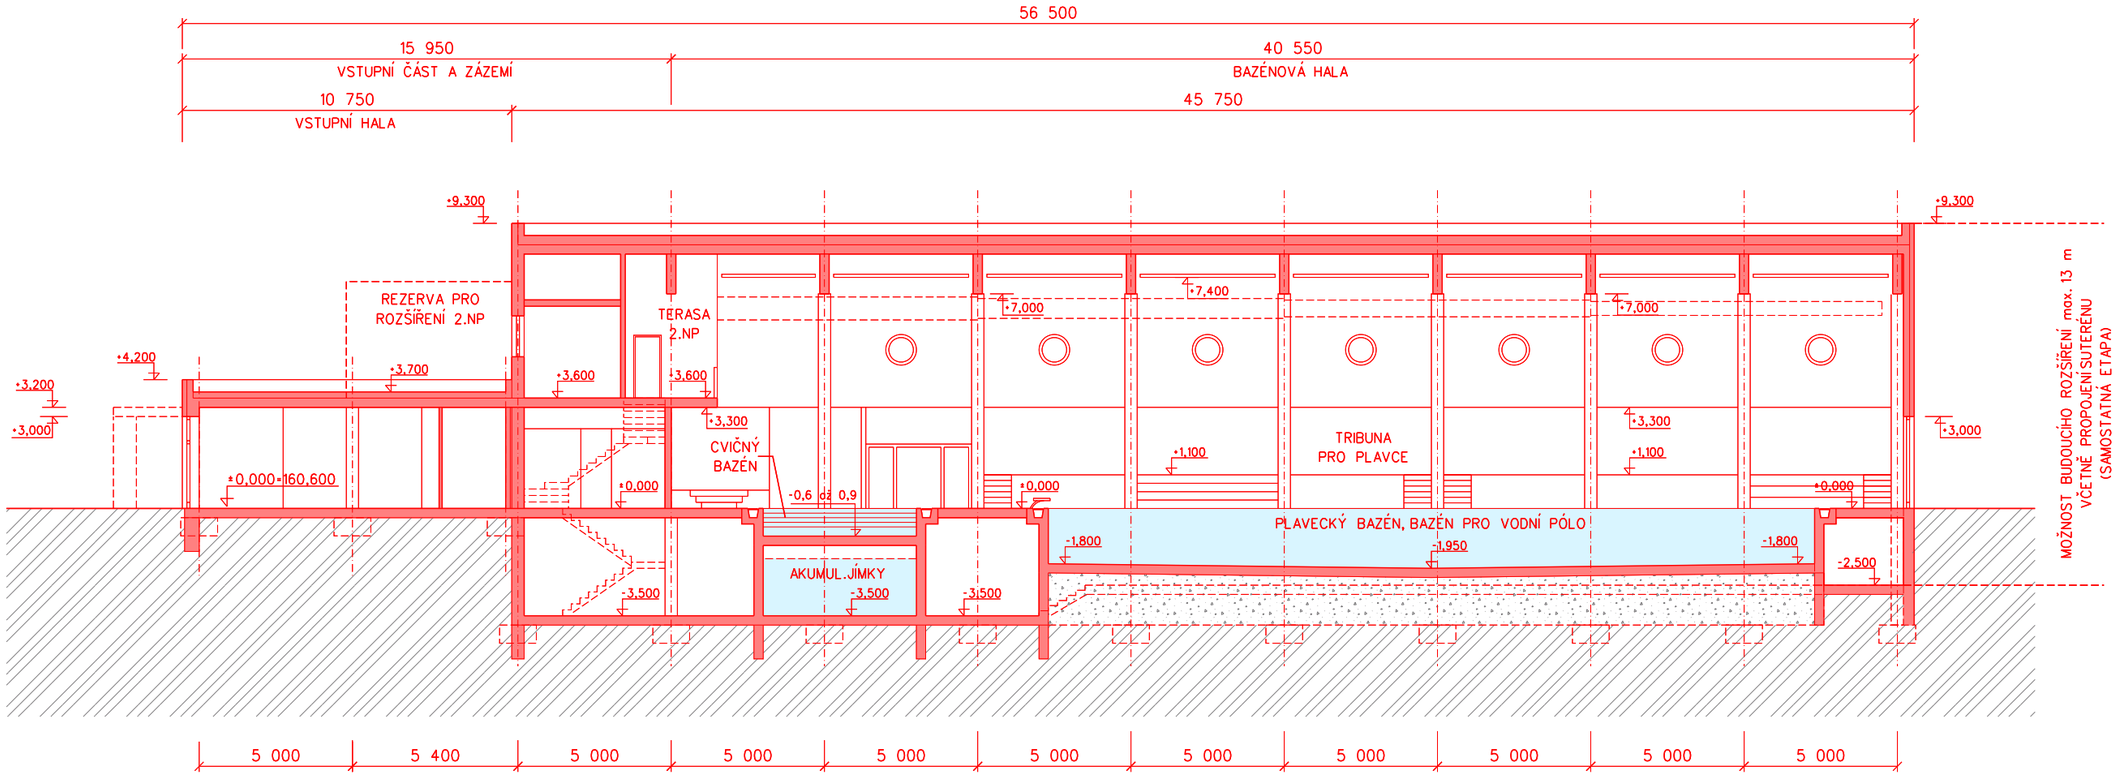

CENTROPROJEKT GROUP a. s.
ŠTEFÁNIKOVA 167
760 30 ZLÍN

CENTROPROJEKT

ARCH·Z·STUDIO
ŠTEFÁNIKOVA 167, ZLÍN +420576011459

AUTOR : ING. ARCH. JAROSLAV ŠEVČÍK

PLAVECKÁ HALA PIEŠŤANY

PŘÍČNÝ ŘEZ A-A

M 1:200

05

Stavebník: Občanské združenie Bazén Piešťany
Zpracovatelé: CENTROPROJEKT GROUP a.s., ZLÍN, ARCH-Z-STUDIO ZLÍN
Autor: Ing. arch. JAROSLAV ŠEVČÍK

Datum:
10/2019