

SPOLOČNOSŤ MILANA RASTISLAVA ŠTEFÁNIKA

Národný dom Štefánikov, 906 13 Brezová pod Bradlom

Vážený pán

Miloš Tamajka, MBA
Primátor Mesta Piešťany
921 01 Piešťany

Piešťany dňa 21.5.2015

Vec: Pamätník gen. Milana Rastislava Štefánika

Vážený pán primátor,

na základe nášho osobného predbežného jednanja na MsU v Piešťanoch dňa 8.4.2015 si Vás dovoľujeme oficiálne osloviť so žiadosťou o umiestnenie pamätníka gen. Milana Rastislava Štefánika, významného činiteľa československého národnoslobodzovacieho boja, vedca, vojaka, diplomata a ministra vojny I.ČSR, v Mestskom parku v znova vybratej lokalite v blízkosti Kursalónu, rešpektujúc doporučenie KPÚ Trnava zo dňa 28.10.2013.

Reagujeme na odpoveď Mesta Piešťany (RKŠDM/4815/25/2013 z 11.11.2013 na našu žiadosť o umiestnenie pamätníka gen. M.R. Štefánika. Po konzultácii s hlavnou architektkou mesta Ing.arch. Vitkovou v priebehu roku 2014 akceptujeme alternatívnu lokalitu na ploche pri Balneologickom múzeu /v prílohe/.

Za účelom zhotovenia pamätníka gen.Štefánika sme vybrali návrh akad. sochára Andreja Chotváča z Piešťan. V prílohe prikladáme návrh pamätníka gen.M.R. Štefánika.

Dovoľujeme si uviesť, že dňa 12.5.2015, sme sa za účasti zástupkyň - KPÚ Trnava ing.arch.Kvetanovej a ing.arch. Kšiňanovej a Mesta Piešťany ing.arch.Vítkovej, zúčastnili konzultácie o umiestnení i s posúdením návrhu pamätníka M.R.Štefánika na navrhovanom mieste v blízkosti Balneologického múzea. Po súhlasnom stanovisku Mesta Piešťany, nemá k danej veci KPÚ Trnava námietky k realizácii umiestnenia pamätníka.

Stanovisko Mesta Piešťany musí byť podkladom našej žiadosti na KPÚ Trnava.

S úctou

MUDr.Pavol Masaryk, CSc.
predseda Klubu SMRŠ

SPOLOČNOSŤ M. R. ŠTEFÁNIKA




Ing.Ján Tatara
v zast. Správnej rady SMRŠ

Informatívna kópia z mapy

Vytvorené cez katastrálny portál

25. februára 2014 8:27

Adresa: Piešťany
Mesto: PIEŠŤANY
Katastrálne územie: Piešťany

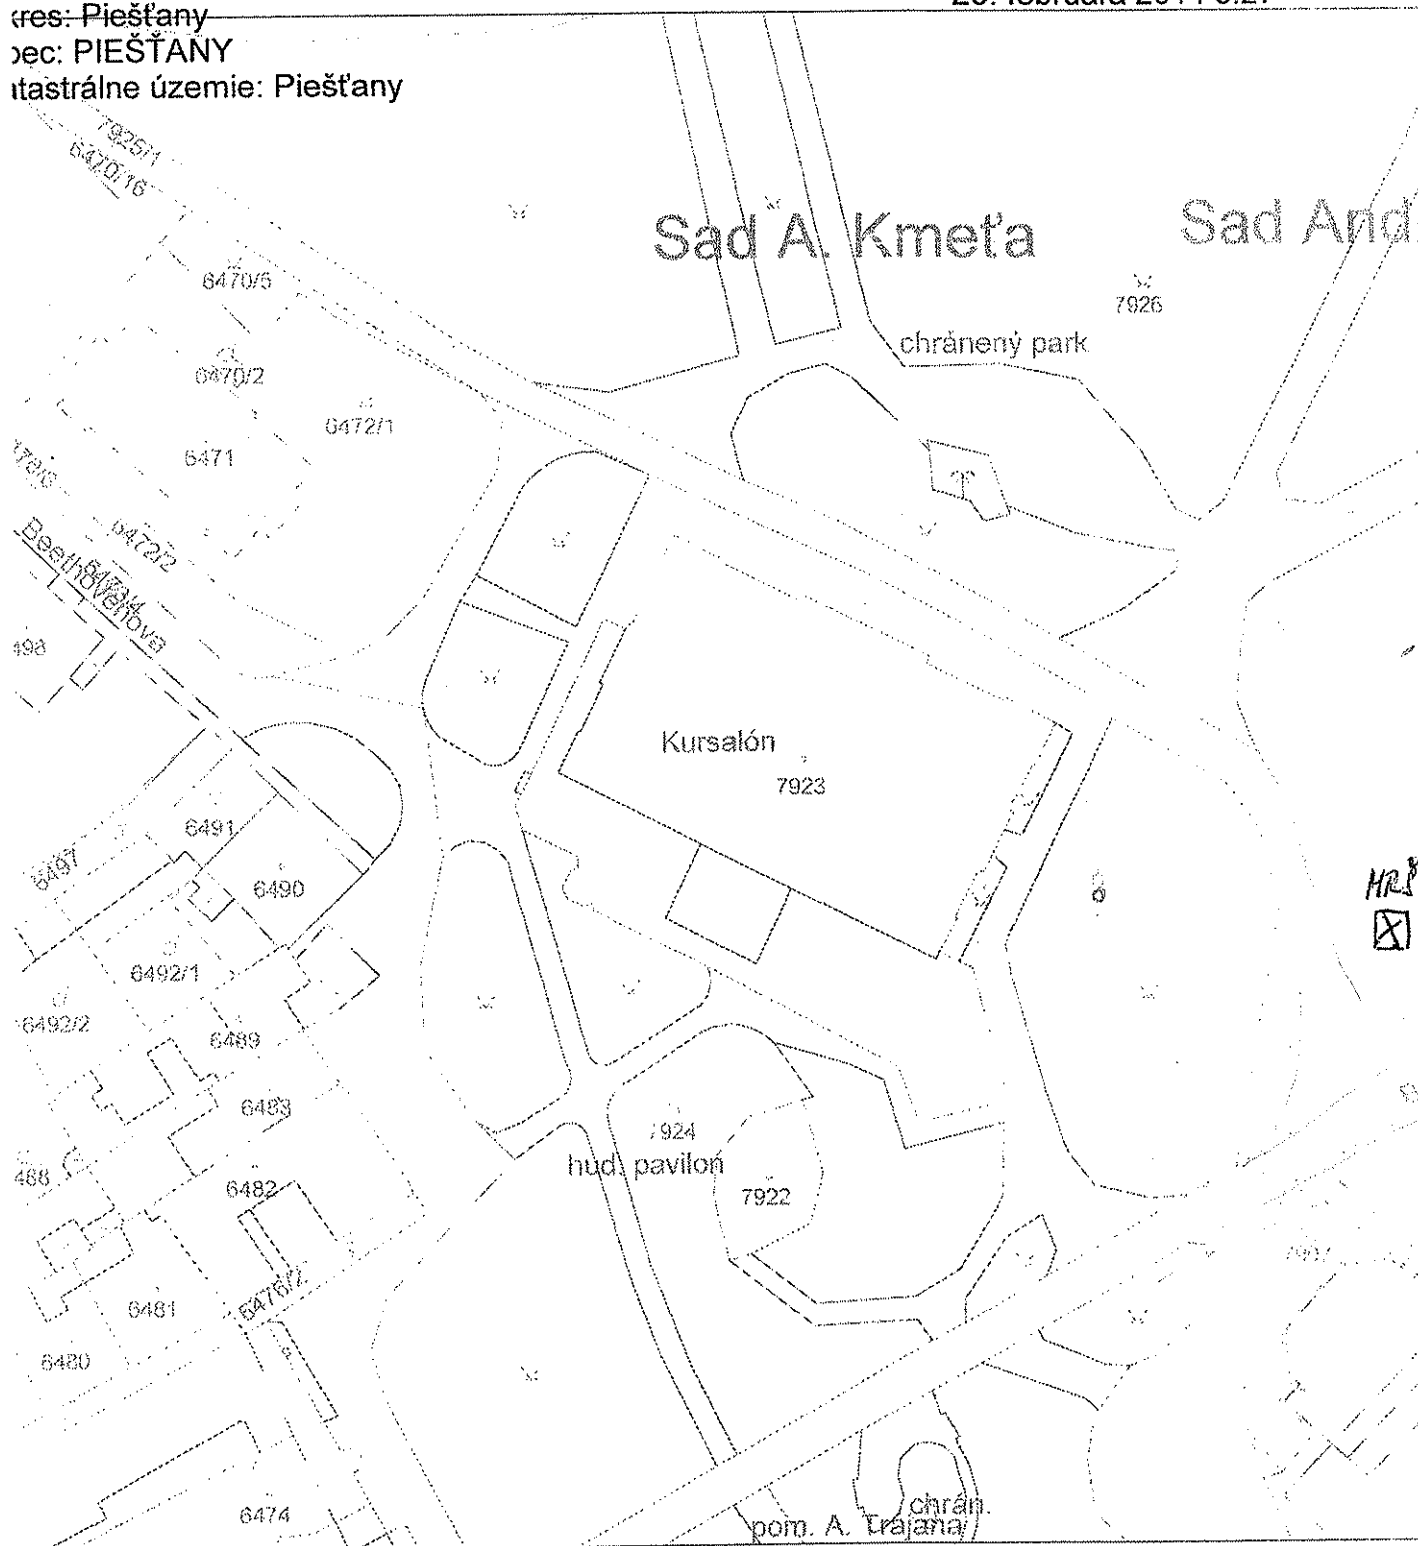

SCALE 1 : 1 000

