


VÝKAZ VÝMER

Doterajší stav				Zmeny				Nový stav					
PK vložky	Číslo parcely	Výmera		Druh pozemku	Diel parcely číslo	k parcely číslo	m ²	m ²	od parcely číslo	Výmera		Druh pozemku	Vlastník, (iná opráv. osoba) adresa, (sidlo)
		ha	m ²							ha	m ²		
5700	5826/10	1	3623	zast.pl.	Stav právny je totožný s registrom C KN				5826/10	9972	zast.pl.	18	Doterajší
5700	7938		1058	ost.pl.	5826/16	7938	3651	1058	zast.pl.	18	29	detto	detto
Spolu:		1	4681				1	4681					detto

Legenda: kód spôsobu využitia 18 Pozemok, na ktorom je dvor

29 Pozemok, na ktorom je okrasná záhrada, uličná a sídlisková zeleň, park a iná funkčná zeleň a lesný pozemok ...

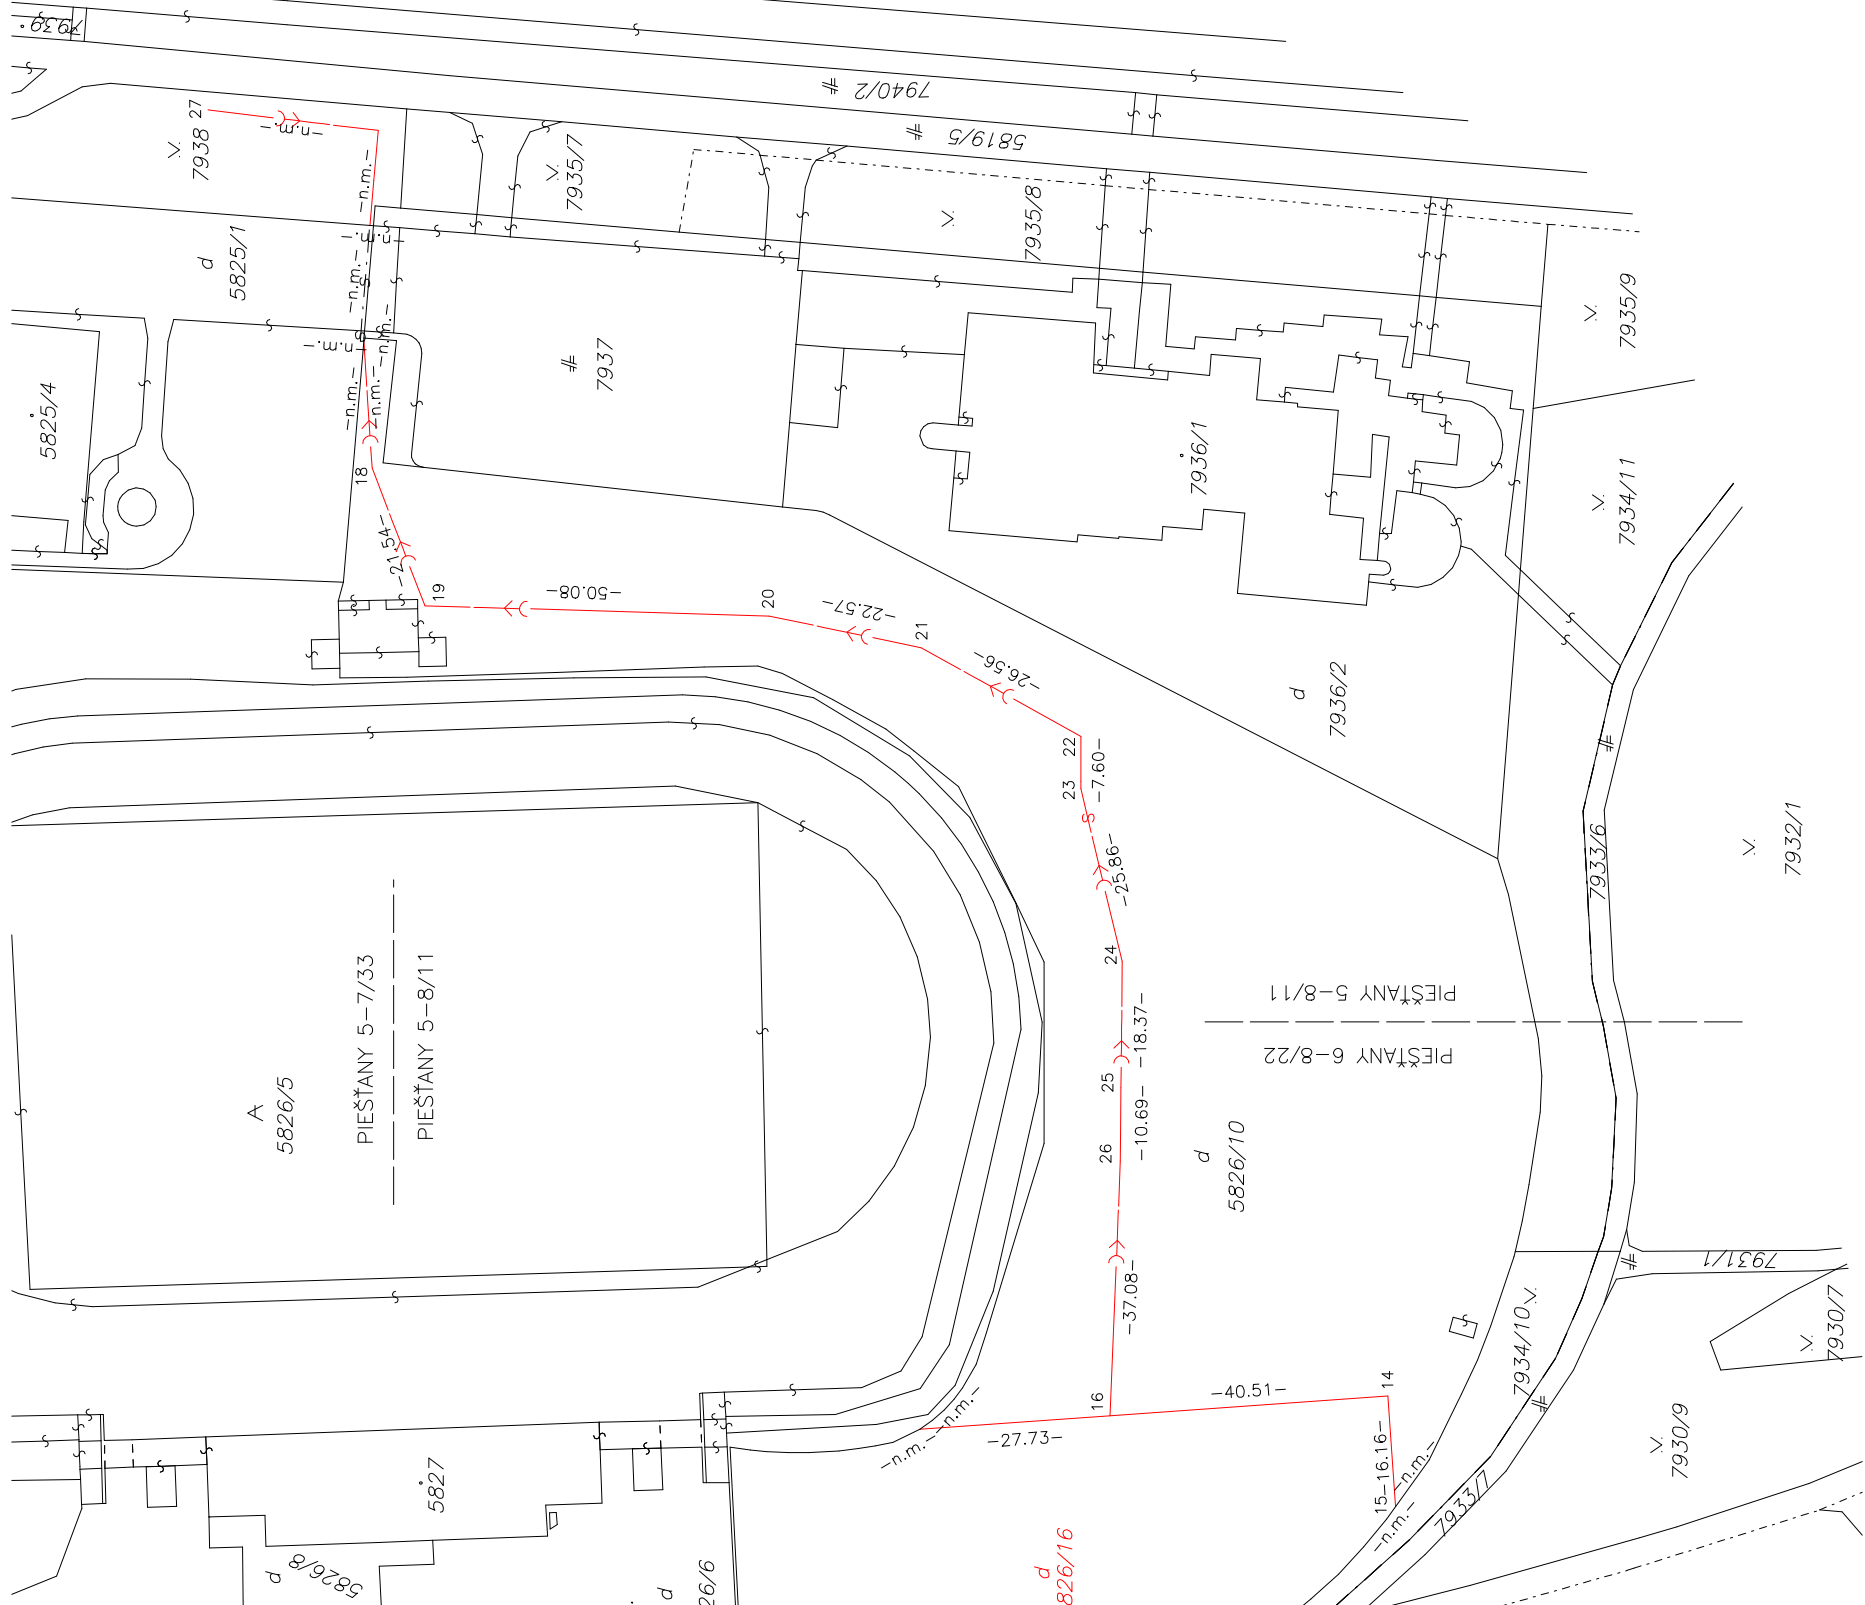

Poznámka : zriaďuje sa vecné bremeno práva uloženia inžinierskej siete – kanalizačného potrubia – na parcele č. 5826/10 a 7938 v prospech vlastníka pozemku p.č. 5826/16 vo vyznačenom rozsahu

Geometrický plán je podkladom na právne úkony, keď údaje doterajšieho stavu výkazu výmer sú zhodné s údajmi platných výpisov z katastra nehnuteľností!

Vyhoviteľ Geob, s.r.o. Potočná 3 PIEŠŤANY 92101 IČO: 36 821934	Kraj Trnavský	Okres Piešťany	Obec Piešťany
Kat. územie PIEŠŤANY	Číslo plánu 40-11/2016	Mapový list č. Piešťany 5-8/11,6-8/22	
GEOMETRICKÝ PLÁN a vyznačenie vecného bremena práva uloženia inž. siete na p.č.5826/10 a 7938			
Výhoviteľ Meno: Ing. Juraj Brna Dňa: 25.2.2016		Autorizačne overil Meno: Ing. Eva Gonová Dňa: _____	
Nové hranice boli v prírode označené múrmí		Úradne overené podľa § 9 zákona NR SR č. 215/1995 Z.z. o geodézii a kartografii	
Záznam podrobného merania (meračský náčrt) č. 5516		Pečiatka a podpis	
Súradnice bodov označených číslami a ostatné meračské údaje sú uložené vo všeobecnej dokumentácii		Pečiatka a podpis	