

NAPOJENIE NA CYKLOPRUH,
ALEBO INÉ VHODNÉ RIEŠENIE PODĽA NÁVRHU
PRVEJ ČASTI PROJEKTU

ÚSEK RIEŠIŤ
V PORADÍ JAZDNÉ PRUHY, CYKLOTRASA V ÚROVNI CHODNÍKA, CHODNÍK
POZOR NA ZÚŽENÉ MIESTO - STĽP NN

ÚSEK RIEŠIŤ
AKO SAMOSTATNÚ CYKLOTRASU ZA CHODNÍKOM


UKONČENIE TRASY - NAPOJENIE NA PROJEKT
INTEGROVANÉ PARKOVISKO PRI LETISKU
PIEŠŤANY

ÚSEK RIEŠIŤ
V PORADÍ JAZDNÝ PRUH, PARKOVANIE, BEZPEČNOSTNÝ ODSUP,
CYKLOTRASA, VODIACI/VAROVNÝ PÁS, CHODNÍK, ZELEŇ,
OPRAVIŤ AJ SPEVNENÚ PLOCHU MEDZI CESTNÝM OBRUBNÍKOM
A CYKLOTRASOU

ÚSEK RIEŠIŤ
AKO OBOJSMERNÝ CYKLOKORIDOR
REKONŠTRUKCIA OBSLUŽNEJ KOMUNIKÁCIE

ÚSEK RIEŠIŤ
AKO SAMOSTATNÚ CYKLOTRASU V ÚROVNI CHODNÍKA ODDELENÚ
VAROVNÝM A VODIACIM PÁSAM, KOMUNIKÁCIU ZÚŽIŤ,
STĽPY NN PRESUNÚŤ MIMO TRASY CYKLISTOV A PEŠÍCH

KRÍŽOVATKU UPRAVIŤ
NAKOLMIŤ, VYTVORIŤ JEDEN VÄČŠÍ OSTROVČEK
PRE CHODCOV A CYKLISTOV

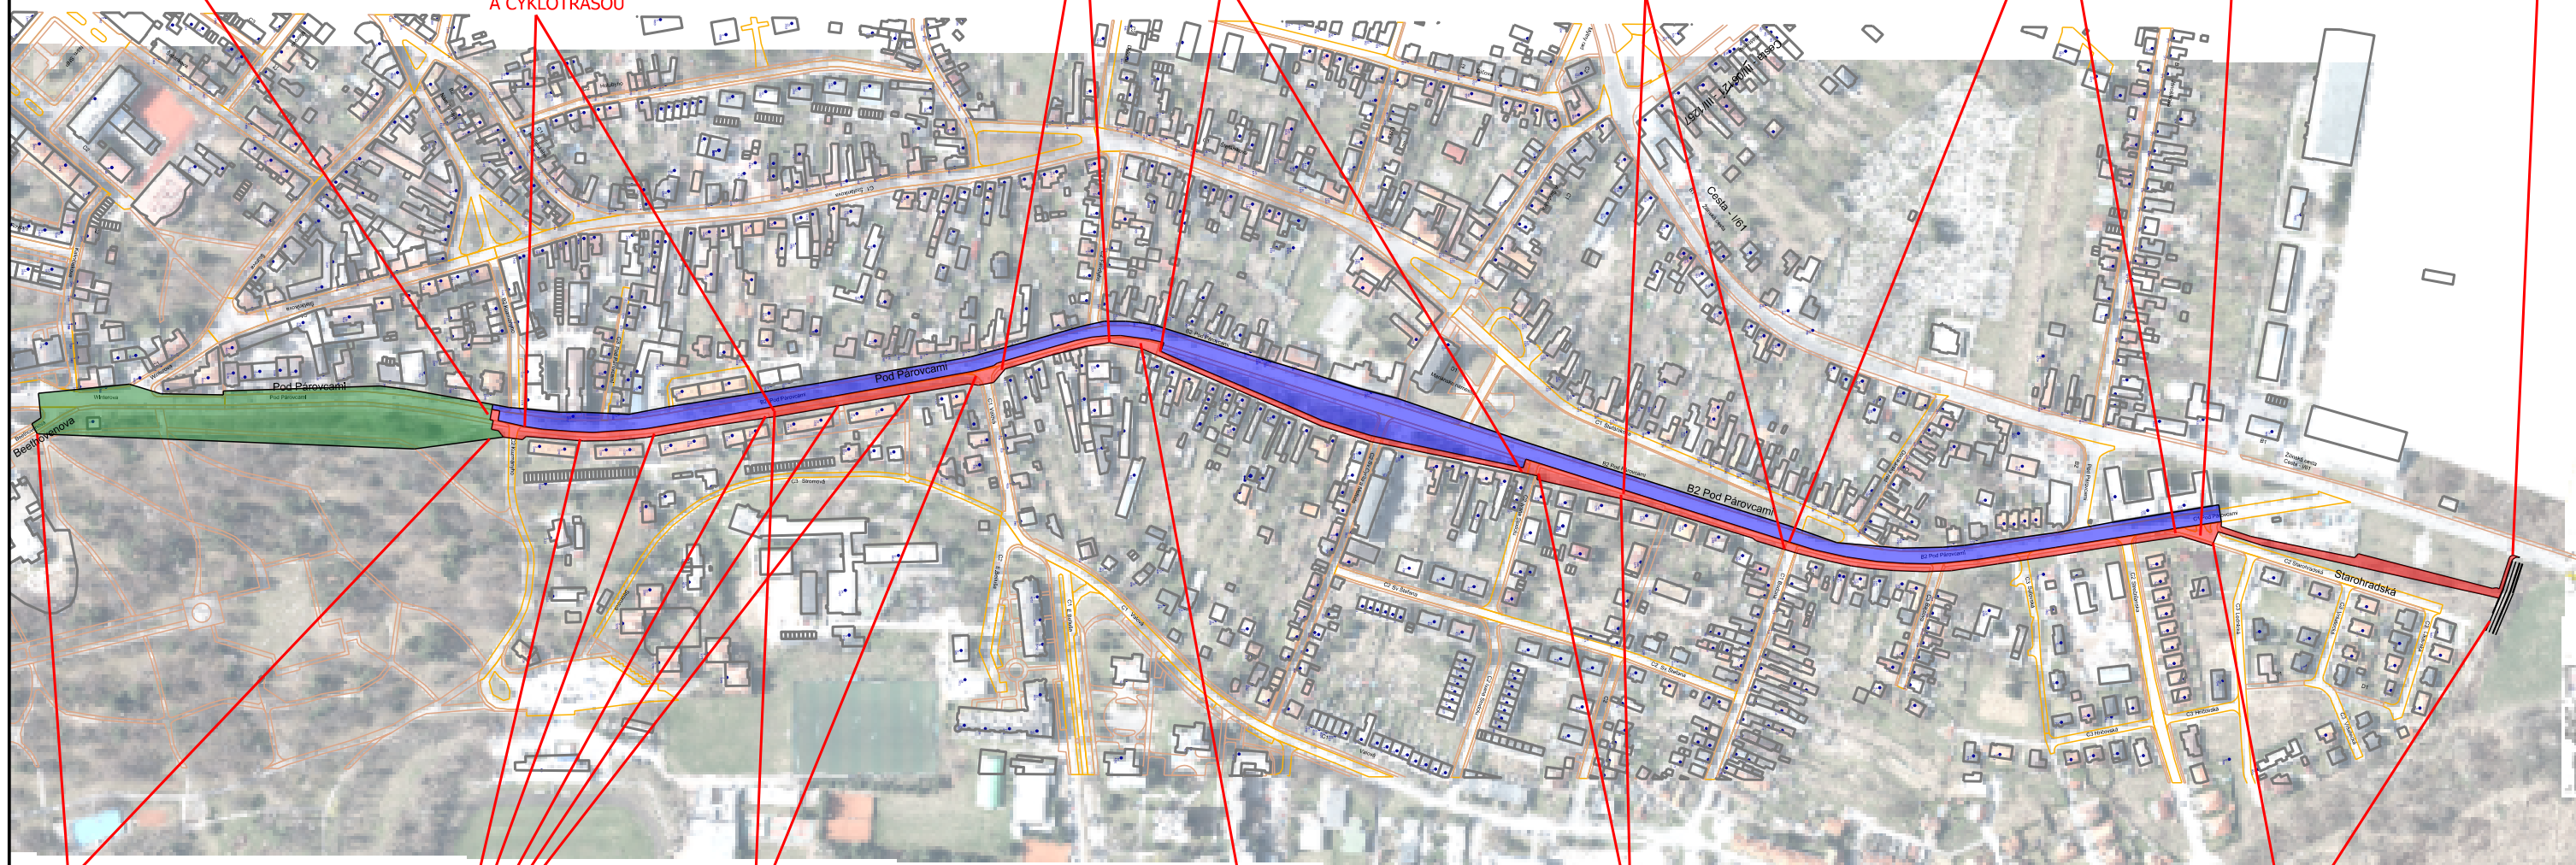

ZABEZPEČIŤ CYKLISTICKÉ PREPOJENIE
BEZ STAVEBNÝCH ZÁSAHOV DO MESTSKÉHO
PARKU - SAD ANDREJA KMEŤA

VYTVORIŤ SPEVNENÉ PLOCHY
PRE UMIESTNENIE ZBERNÝCH NÁDOB
BYTOVÝCH DOMOV

ÚSEK RIEŠIŤ
V PORADÍ JAZDNÝ PRUH, PARKOVANIE, ZELEŇ,
CYKLOTRASA, VODIACI/VAROVNÝ PÁS, CHODNÍK, ZELEŇ
V PÁSE ZELENÉ DOPLNIŤ NÁSTUPNÚ PLOCHU ZASTÁVKY MAD

CYKLOTRASU SMEROVAŤ
NA OBSLUŽNÚ KOMUNIKÁCIU RD

ÚSEK RIEŠIŤ
AKO DOPLNENIE OBSLUŽNEJ KOMUNIKÁCIE
V PARAMETROCH PREDCHÁDZAJÚCEHO ÚSEKU
S VÝJAZDOM NA ULICU PRI OBJEKTE Č. 140
OBSLUŽNÁ KOMUNIKÁCIA ZABEZPEČÍ DOPRAVNÝ PRÍSTUP
PRE MESTSKÚ BUDOVU A POKRAČOVANIE CYKLOTRASY

ÚSEK RIEŠIŤ
V ZELENÍ POPRI STAROHRADSKÉJ
MINIMALIZOVAŤ VÝRUBY, REŠPEKTOVAŤ ÚPN
BUDÚCU KOMUNIKÁCIU C2 MO 7,5/30, t.j.
CYKLOTRASU PRED UKONČENÍM NAVRHNÚŤ S DOSTATOČNÝM
ODSTUPOM OD KRAJA PARCELY 1529 - OPLOTENIA POMNÍKA
PADLÝM RUMUNSKÝM VOJAKOM PRE UMIESTNENIE CHODNÍKA
ZACHOVAŤ STROMY

CYKLOTRASA POD PÁROVCAMI

LEGENDA:

- BUDOVY
- RIEŠENÉ ÚZEMIE PRE NÁVRH CYKLOTRASY
- RIEŠENÉ ÚZEMIE SAMOSTATNÝ OBJEKT
DOPRAVNÉ ZNAČENIE
- SAMOSTATNÝ PROJEKT
ÚSEK BEETHOVENOVA - KUZMÁNYHO

- ZHODNOTENIE SÚČASNÉHO STAVU
A NÁVRH VEREJNÉHO OSVETLENIA V CELEJ DĹŽKE CYKLOTRASY
- V RÁMCI SO DOPRAVNÉ ZNAČENIE RIEŠIŤ KOMPLEXNE DOPLNENIE VDZ
S ČIASTOČNÝM PARKOVANÍM VOZDIEIL NA CHODNÍKU, STREDOVÚ ČIARU,
VODIACE ČIARY, PRÍSLUŠNÉ ZDZ + KOMPLEXNE OBNOVU ZNAČENIA NA VŠETKÝCH
DOTKNUTÝCH KRÍŽOVATKÁCH, PROJEKT BUDE SAMOSTATNOU ČASŤOU
MIMO DZ POTREBNÉHO PRE ZNAČENIE CYKLOTRASY

Spracoval OSaRM, 04/2021

