

Názov materiálu:

**Výstavba parkoviska v lokalite JUH – 8. Mája v Piešťanoch**

Materiál obsahuje:

- **Dôvodovú správu** (viď nižšie)
- **Grafickú časť (technická štúdia)**

Dôvodová správa:

V rámci investičnej akcie plánuje mesto s ohľadom na vypracovanú technickú štúdiu parkovacích plôch na sídlisku JUH spoločnosti HBH projekt, s.r.o. vybudovať v priestore danou uličnou čiarou MK 8. Mája až po spojnicu obslužnej komunikácie Javorová s ukončením na úrovni bytového domu č. 2070/38 z jednej strany, na druhej strane po miestnu komunikáciu Komenského s ukončením na úrovni bytového domu č. 4378/15.

Nové parkovacie stanovišťa plánujeme v šírke 2,5 m s dĺžkou 5,0 m so zachovaním platných noriem a platnej legislatívy SR. Pripravujeme vykonať kompletnú rekonštrukciu chodníkov a parkovacích miest vrátane úpravy podlažia a potrebného vyspádovania v zmysle platných technických noriem a tiež plánujeme vyriešiť v spomínanej lokalite aj sadové úpravy.


Informáciu o pripravovanej investičnej akcii **predkladáme na prerokovanie.**

Spracovateľ: Ing. Marián Findrik  
odd. stavebných služieb a rozvoja mesta

Predkladateľ: Ing. Alena Horešová  
vedúca odd. stavebných služieb a rozvoja mesta

.....  
.....

Krajinská

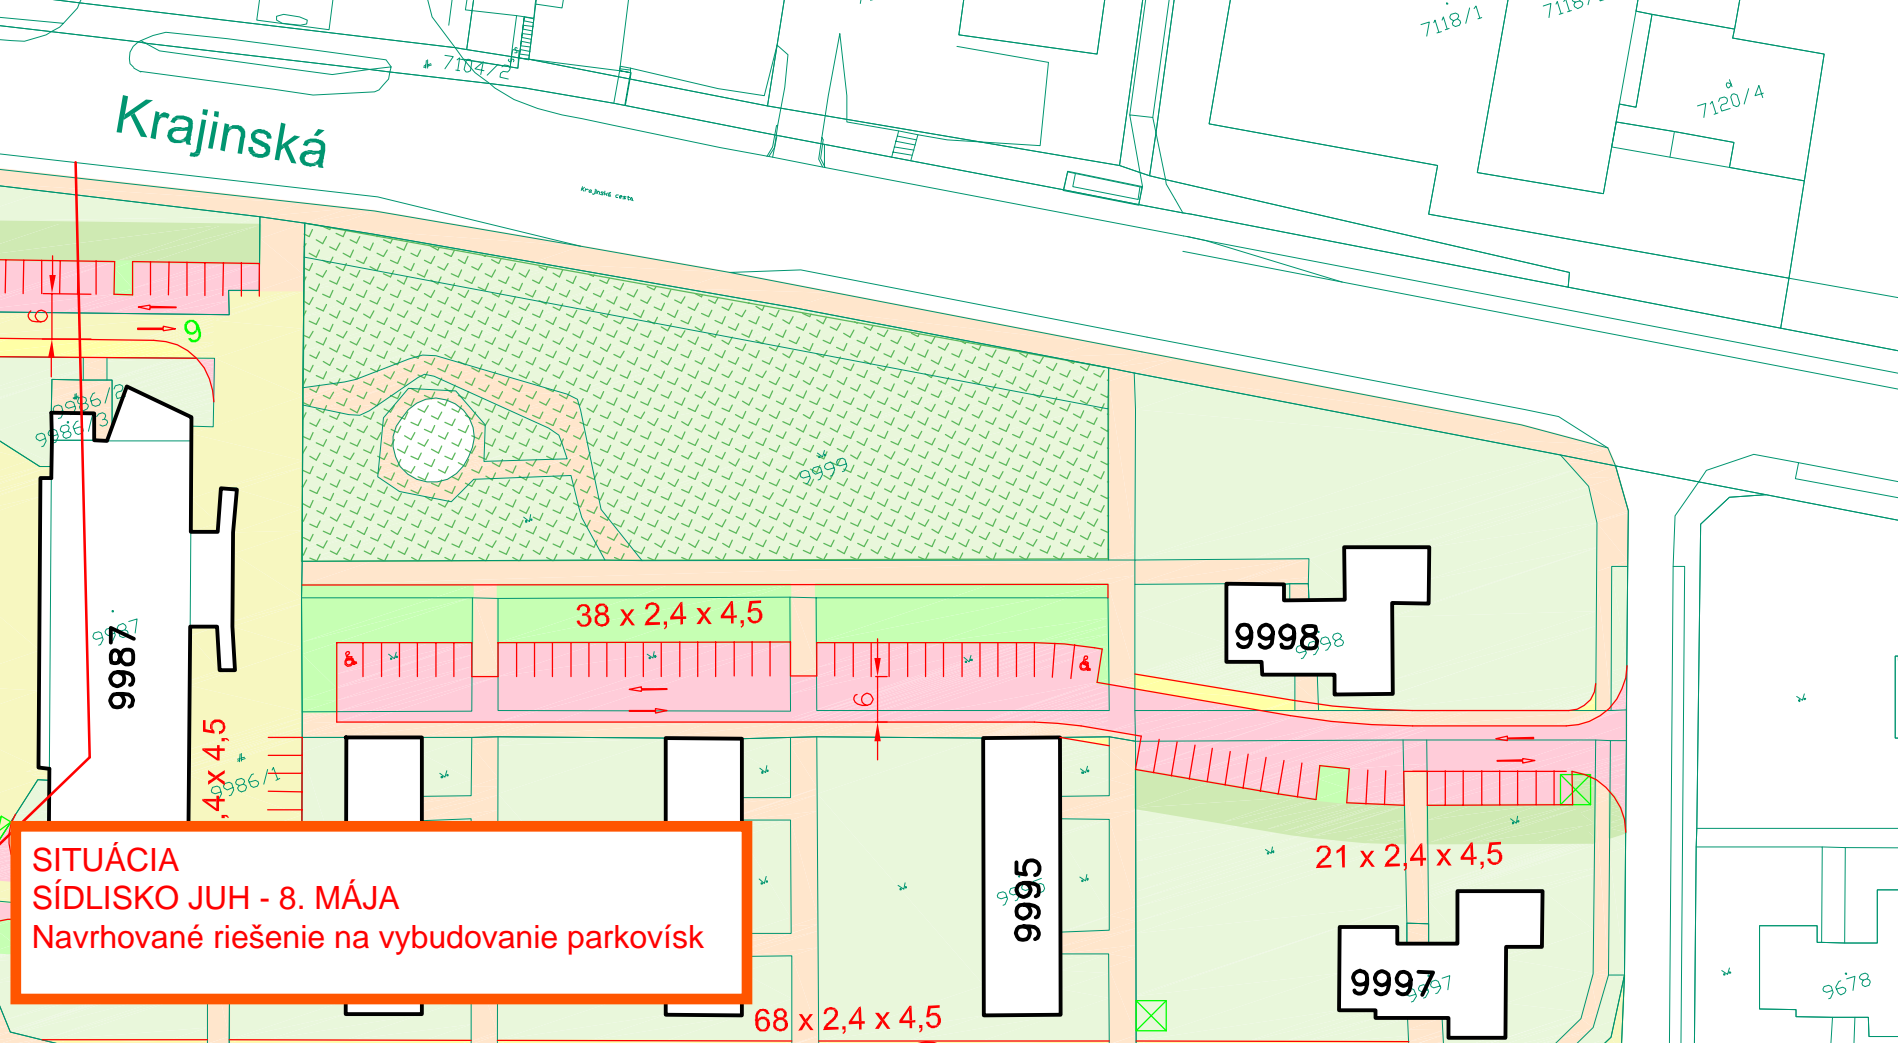

**SITUÁCIA**  
**SÍDLISKO JUH - 8. MÁJA**  
Navrhované riešenie na vybudovanie parkovísk

38 x 2,4 x 4,5

9998

21 x 2,4 x 4,5

9995

9997

68 x 2,4 x 4,5

9987

4 x 4,5

7120/4

7118/1

7118/2

7104/2

9678