

navrhované parametre nábichto
trodoru. Štúrova ul. v Prieštavoch

- chodník na strane proti smeru
pruhu

$$0,25\text{m} + 1,50\text{m} = 1,75\text{m}$$

(min. šírka)

- zvisť smeru' cyklopruhu


$$0,5 + 1,0 + 0,25\text{m} = 1,75\text{m}$$

- jednosmeru' jazdy' pruhu = 3,5m

- vodorovne parkovanie $\bar{r} = 2,0\text{m}$
(parkovacie miesta)

- chodník na strane parkovania

$$0,25 + 1,5 + 0,5 = 2,25\text{m (min.)}$$

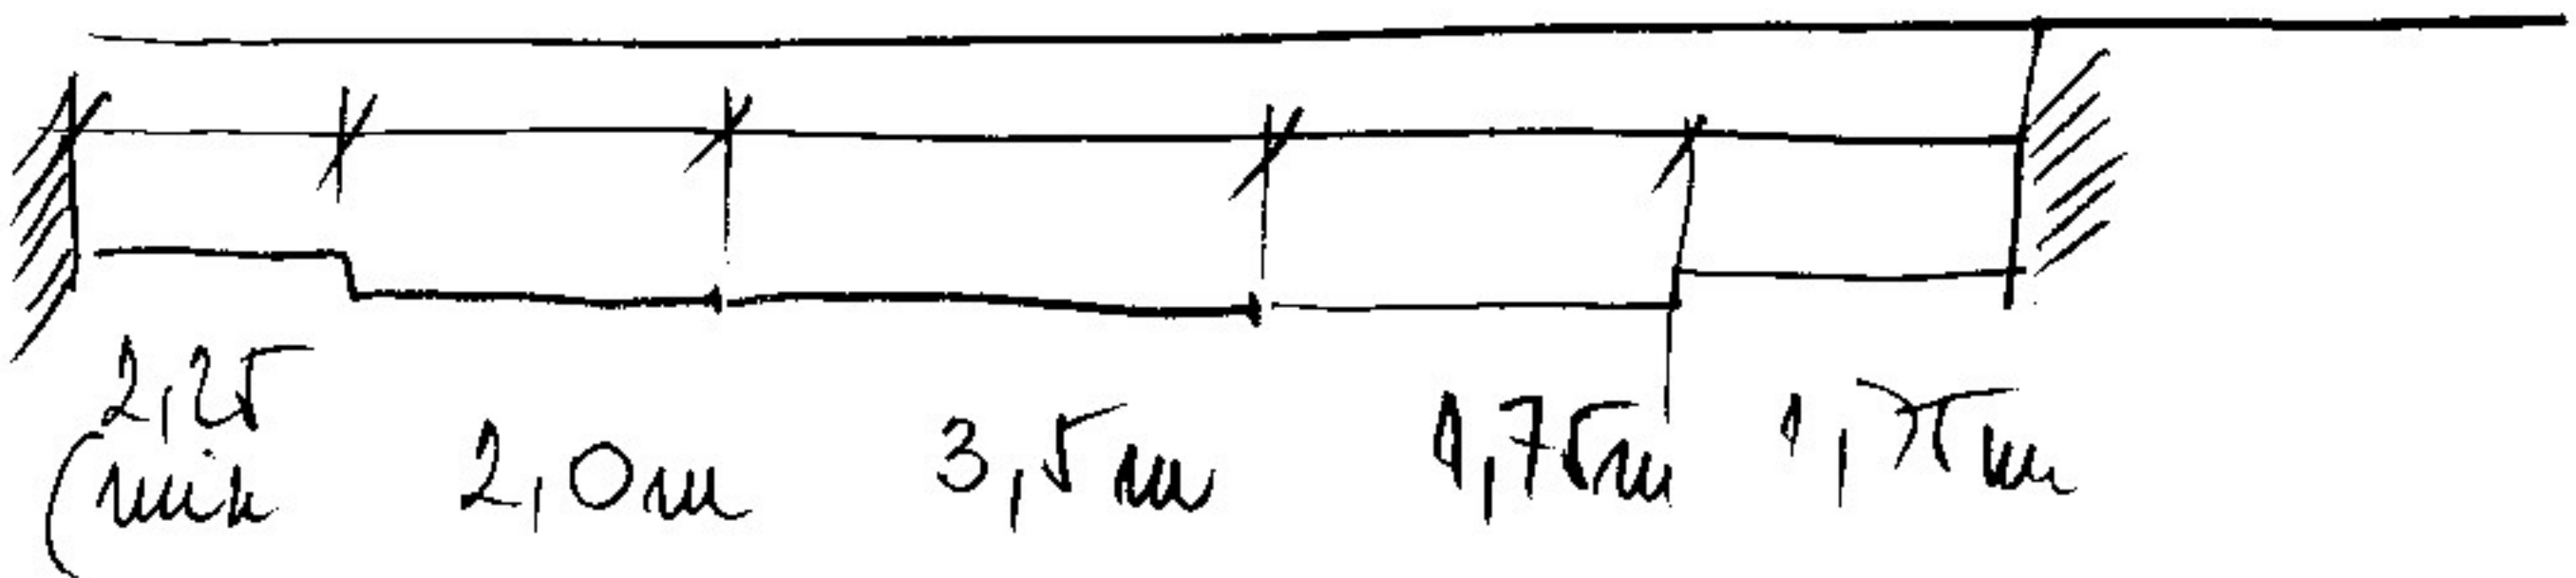

Obmedzenia - nštli sme, že v

krešle je na strane cyklopruhu na ohradi
obrubenia sa spadajú štepy VO (nemajú
ide rúde byť).

Všetech jedine možnosti nštne

štoreme med jst. praj krajn' roz' obrubiek

