

D1 - TREŇČÍN, ŽILINA

I/61 TREŇČÍN

D1 - BRATISLAVA

I/61 - TRNAVA

II /507 - HLOHOVEC

II /499 - TOPOĽČANY




ÚZEMNÝ GENEREL DOPRAVY MESTA PIEŠŤANY

NÁVRH ZMIEN ÚZEMNÉHO PLÁNU MESTA A JEHO DOPLNKOV (NOVÝCH ZÁMEROV) DOPRAVNEJ INFRAŠTRUKTÚRY

LEGENDA

- HRANICA KATASTRÁLNEHO ÚZEMIA PIEŠŤANY
- NÁVRH ZMENY ÚP MESTA - ZÁKOS
- NÁVRH DOPLNKU ÚP MESTA - ZÁKOS
- NÁVRH DOPLNKU ÚP MESTA - ZÁKOS
- NÁVRH DOPLNKU ÚP MESTA - DOKOS
- OZNAČENIE ZMENY ALEBO DOPLNKU ÚP

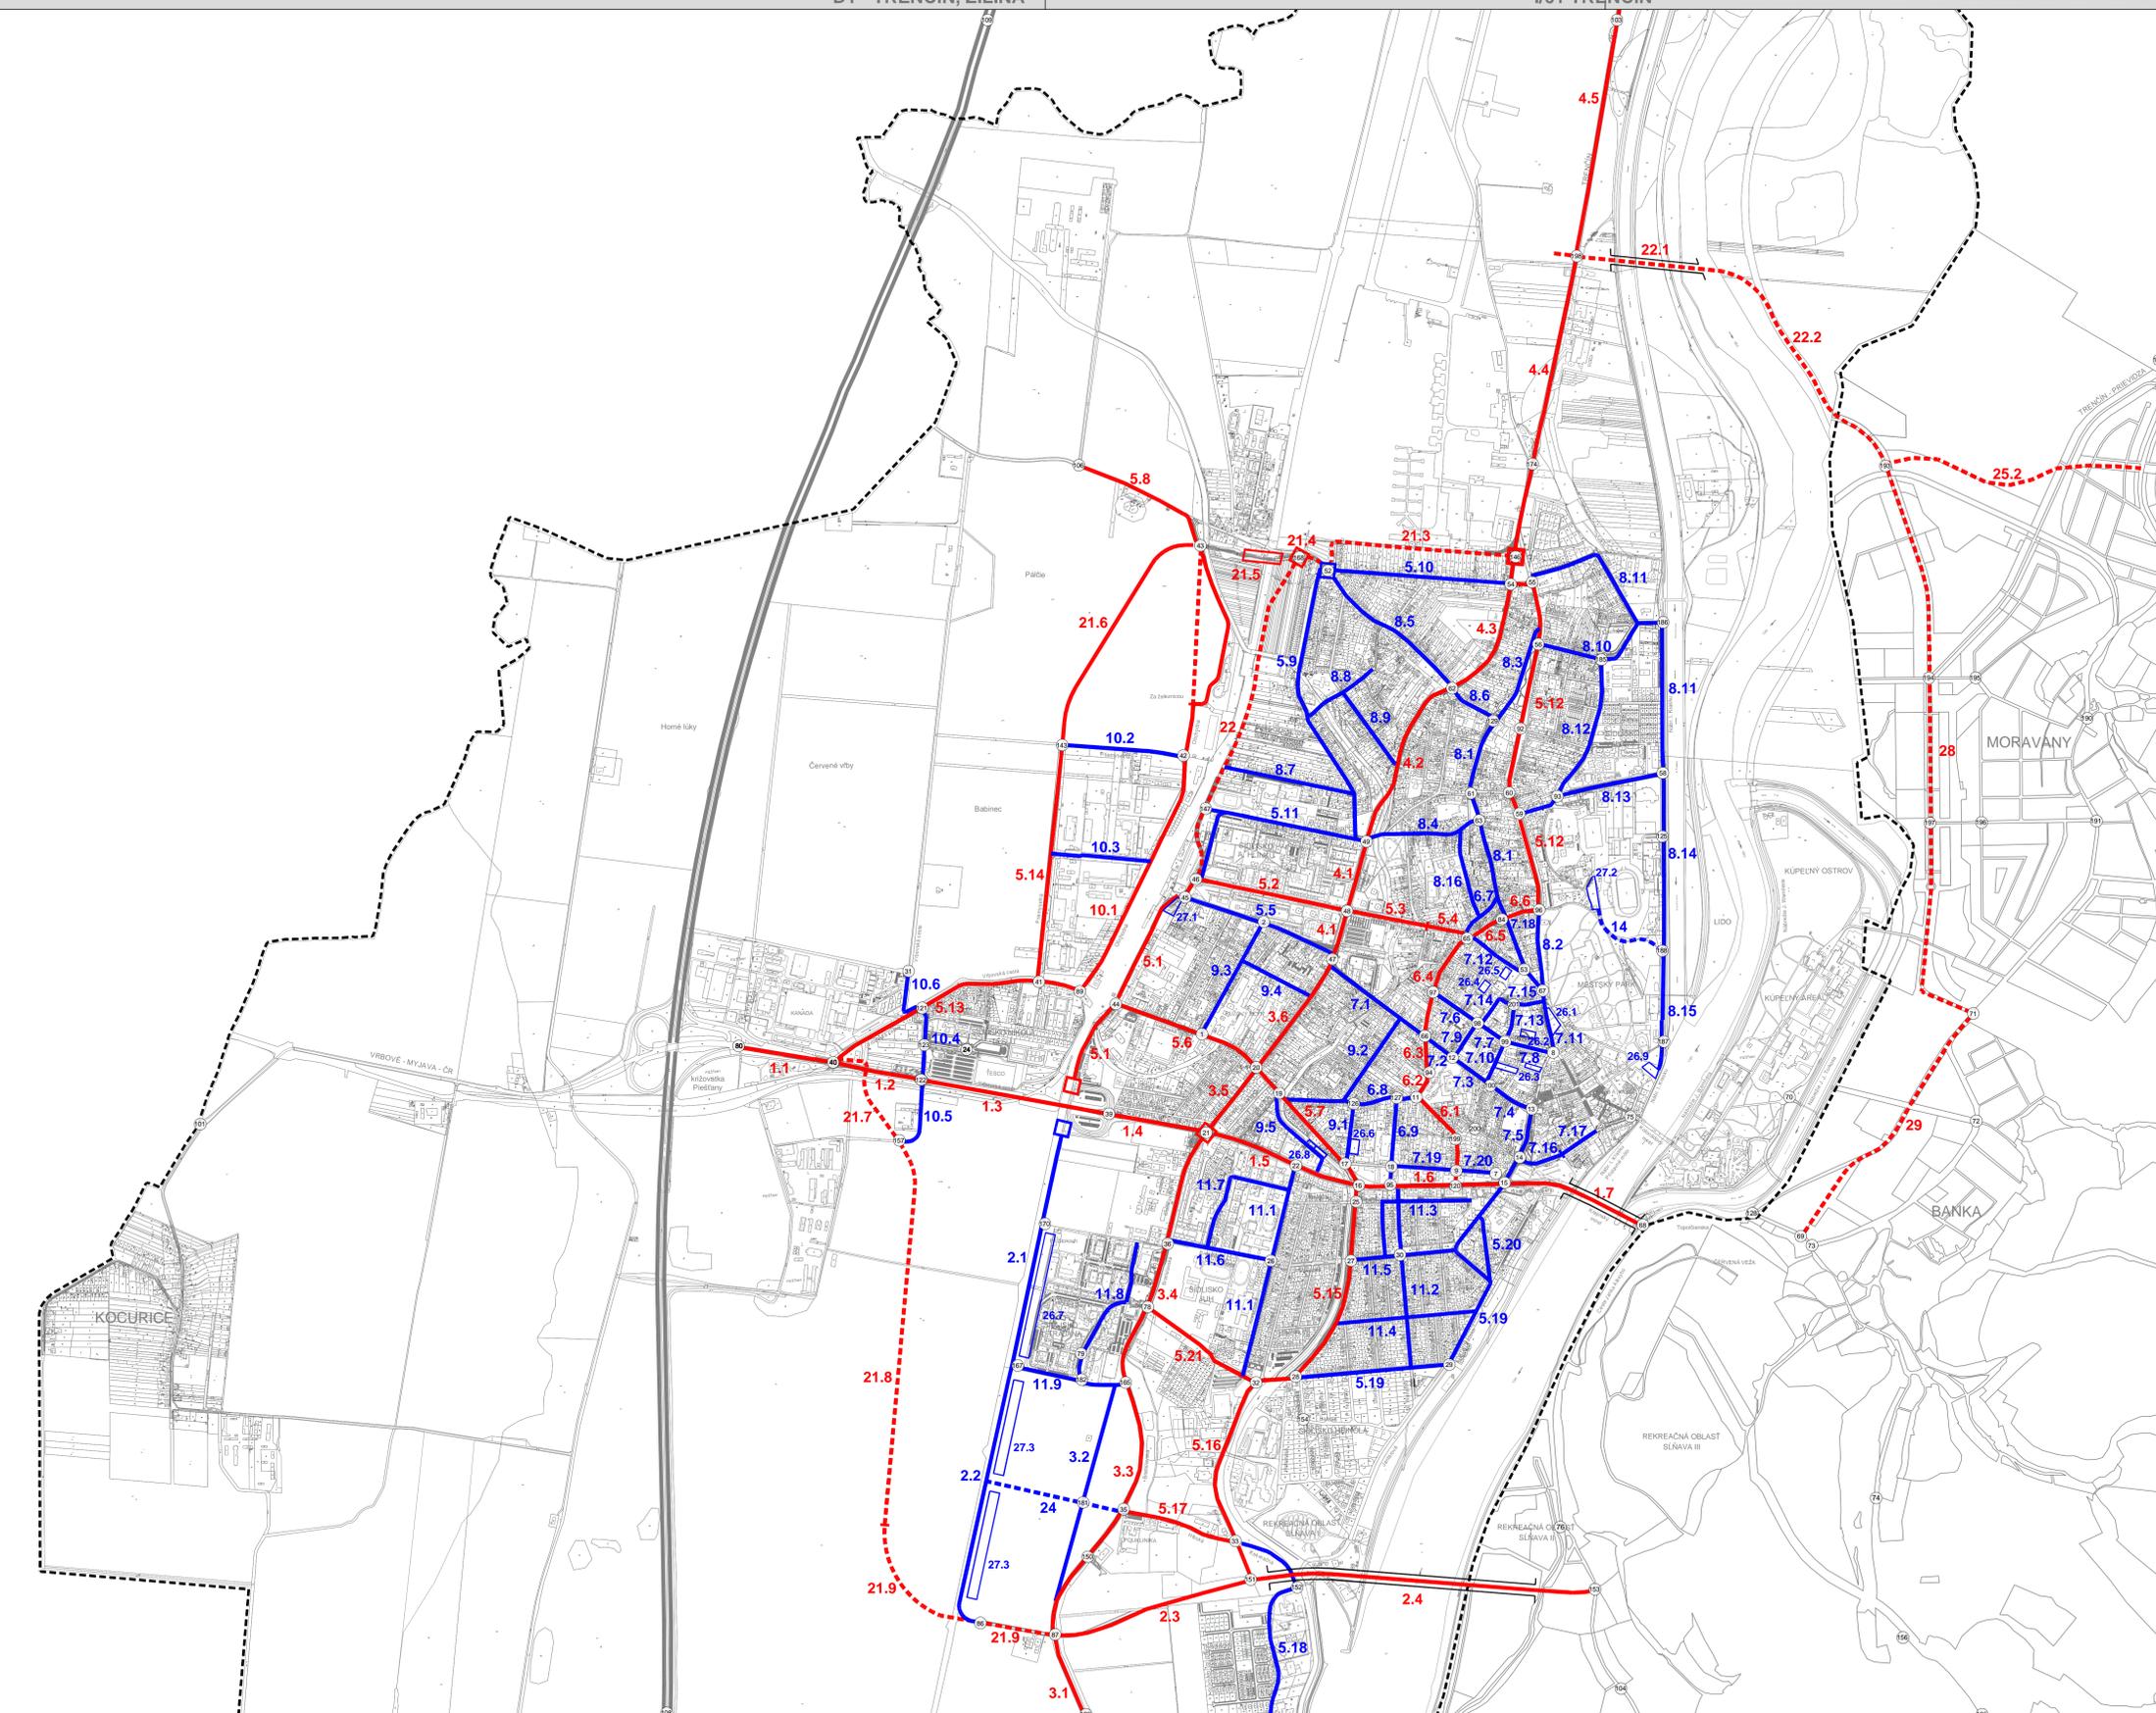

0m 100m 200m 400m 600m 800m 1000m 1200m 1400m 1600m

ÚZEMNÝ GENEREL DOPRAVY MESTA PIEŠŤANY - NÁVRH UGD			
názov výkresu	NÁVRH ZMIEN ÚZEMNÉHO PLÁNU MESTA A JEHO DOPLNKOV (NOVÝCH ZÁMEROV) V OBLASTI DOPRAVNEJ INFRAŠTRUKTÚRY		
obstarávateľ	MESTO PIEŠŤANY		
spracovateľ	STU V BRATISLAVE, STAVEBNÁ FAKULTA, Katedra dopravných stavieb		
zod. riešiteľ	Ing. Peter RAKŠÁNYI, PhD.		
riešiteľ	Ing. Milan ONDROVČI, PhD., Ing. Peter LDB, Ing. arch. Peter VAŠKOVČI, Ing. Peter MŤEČI,		
rok: 2010	počet formátov: 10 x A4	číslo výkresu: 6	mierka: 1:10000