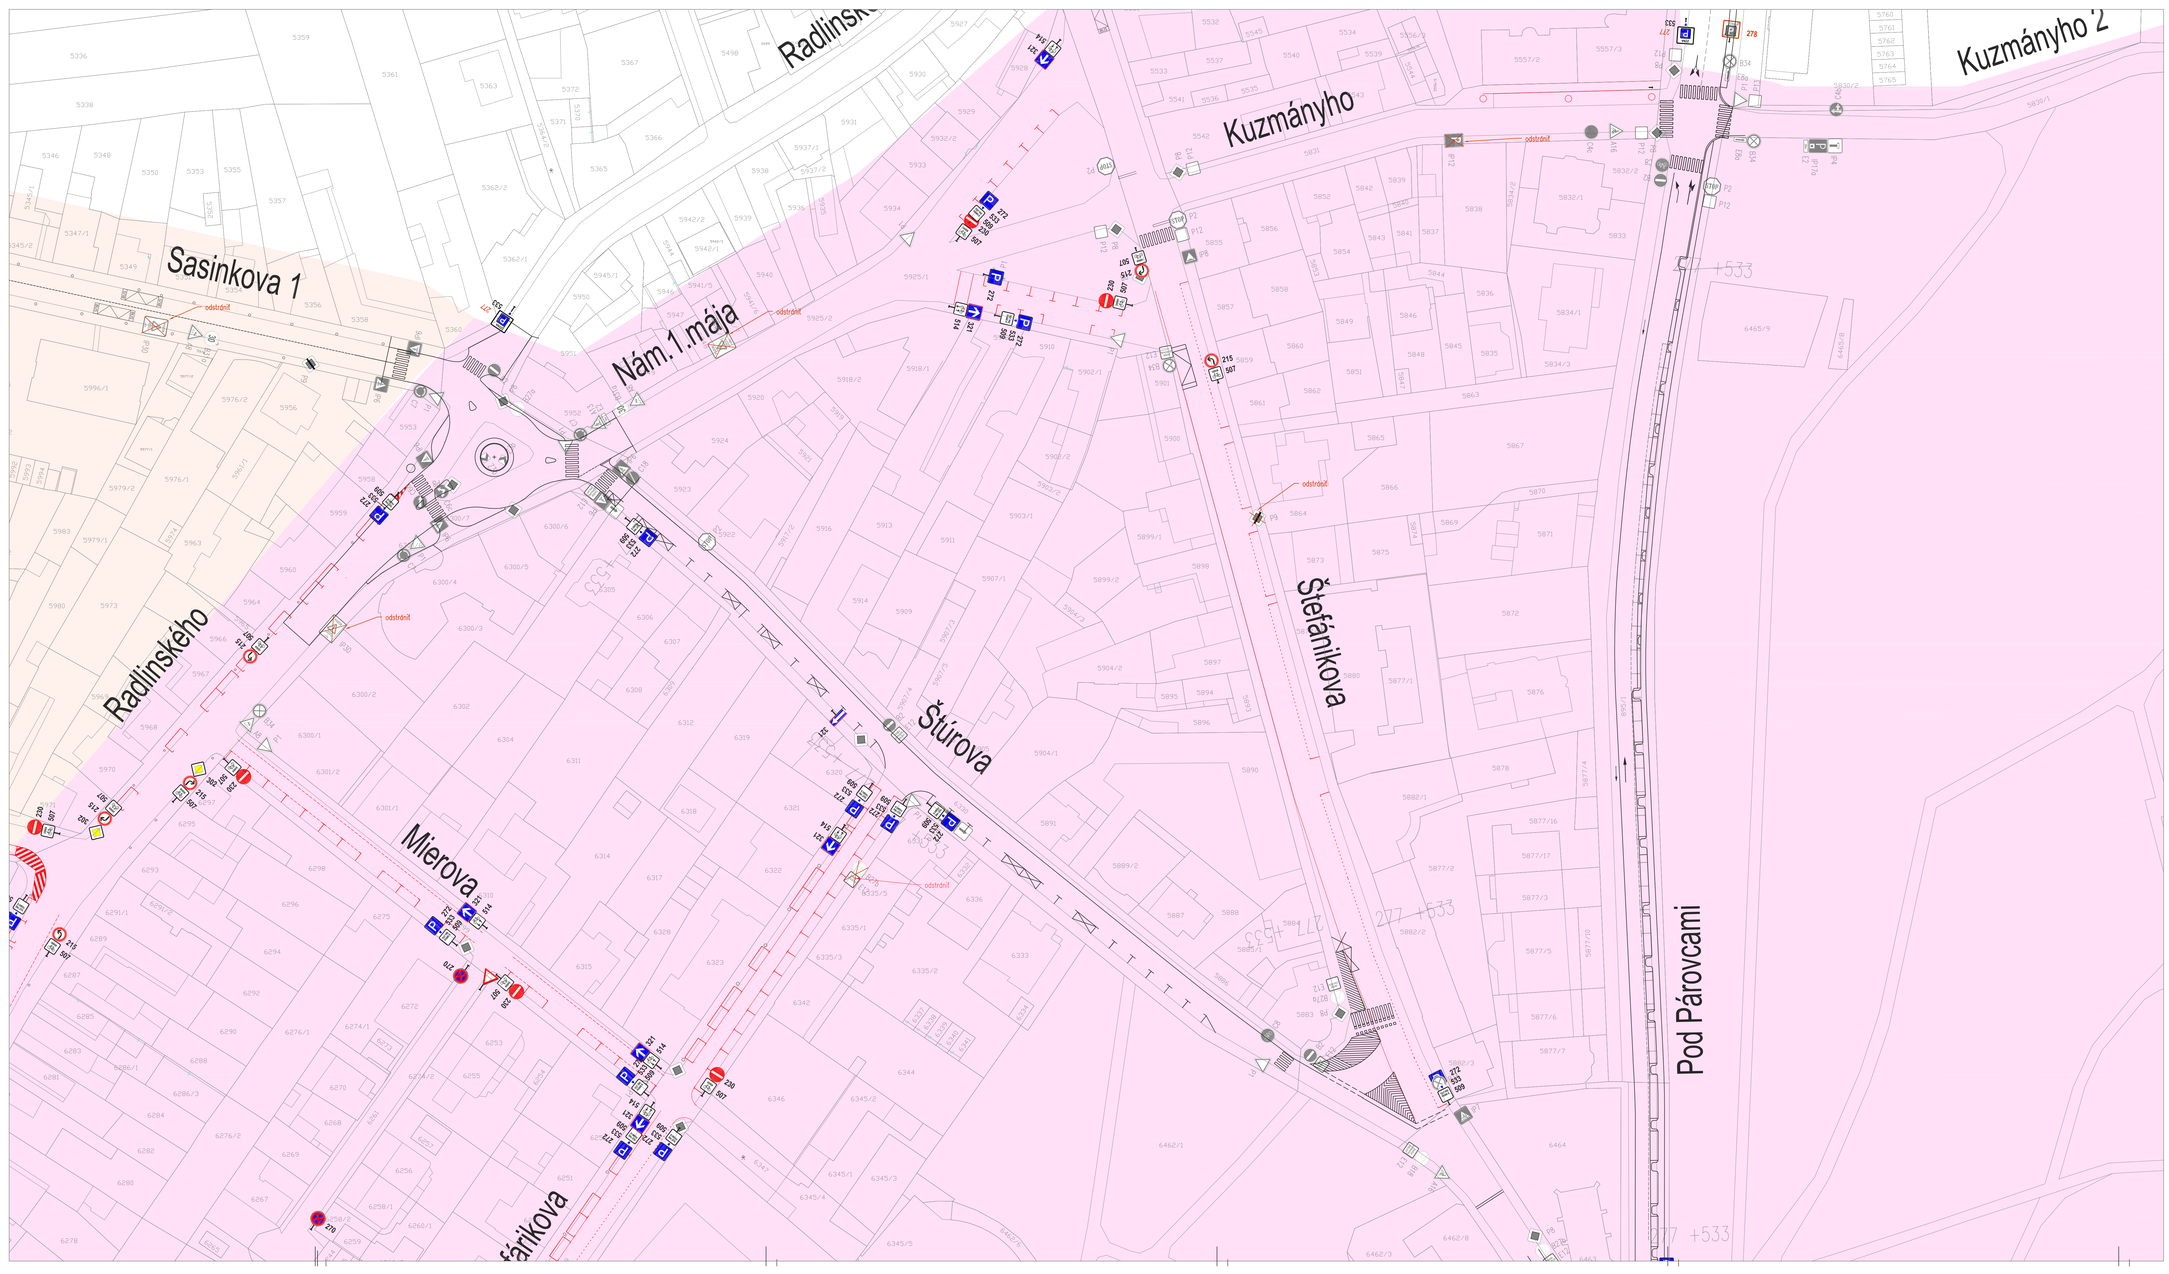

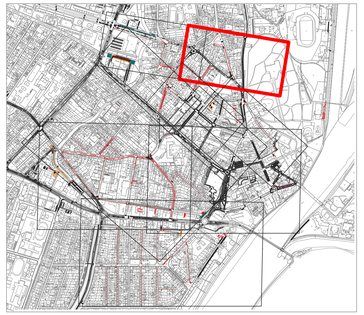

LEGENDA

- NAVRHOVANÉ PARKOVACIE MIESTA NA EXISTUJÚCICH KOMUNIKÁCIACH ALEBO SO ZÁSAHOM NA CHODNÍK
- NAVRHNUTÉ PARKOVACIE MIESTA NA OBNOVU VODOROVNÉHO DOPRAVNÉHO ZNAČENIA
- NAVRHOVANÉ PARKOVACIE MIESTA, KTORÉ SÚ V ŠTÁDIU ROZPRACOVANOSTI

ČLENENIE RIEŠENÉHO ÚZEMIA NA JEDNOTLIVÉ ZÓNY:

- PÁSMO A - CENTRUM
- PÁSMO B - ŠIRŠIE CENTRUM
- PÁSMO C - OBYTNÉ OKRSKY
- PÁSMO D - OBYTNÉ OKRSKY IBV
- PÁSMO E - ADMINISTRATÍVNA ZÓNA
- PÁSMO N - PARKOVISKO S RAMPOVÝM SYSTÉMOM
- PÁSMO S - ZÁCHYTNÉ PARKOVISKO

PRED ZAHÁJENÍM VÝKOPOVÝCH PRÁC JE NUTNÉ VYTÝČIŤ VŠETKY INŽINIERSKE SIETE ICH SPRÁVCAMI

Súradnicový systém : S-JTSK
Výškový systém : B.p.v.

HLAVNÝ INŽINIER PROJEKTU	Ing. Igor ŠEVČÍK
ZODPOVEDNÝ PROJEKTANT	Ing. Igor ŠEVČÍK
VYPRACOVAL	Ing. Igor ŠEVČÍK
INVESTOR	Mesto Piešťany, nám. SNP 3, 921 45 Piešťany
KLASIFIKÁCIA PRODUKCIE	45.23.1

ARGUS-DS s.r.o.
projektovanie dopravných stavieb
PROJEKTANT : ARGUS-DS, s.r.o.
Dolný Šianec 1, 911 01 Trenčín
tel: 032 658 36 31, 0905 322 789
e-mail:argus@argus-ds.sk, www.argus-ds.sk

STAVBA: KONCEPCIA STATICKEJ DOPRAVY V MESTE PIEŠŤANY

OBJEKT: DOPRAVNÉ RIEŠENIE

VÝKRES: SITUÁCIA č. 2

STUPEŇ	ŠTÚDIA
MIERKA	1:500
DÁTUM	05 / 2022
REVÍZIA	
FORMÁT	10 x A4
Č.ZÁK.	DS32-21

ČÍSLO: 01-02