


ZONA - A

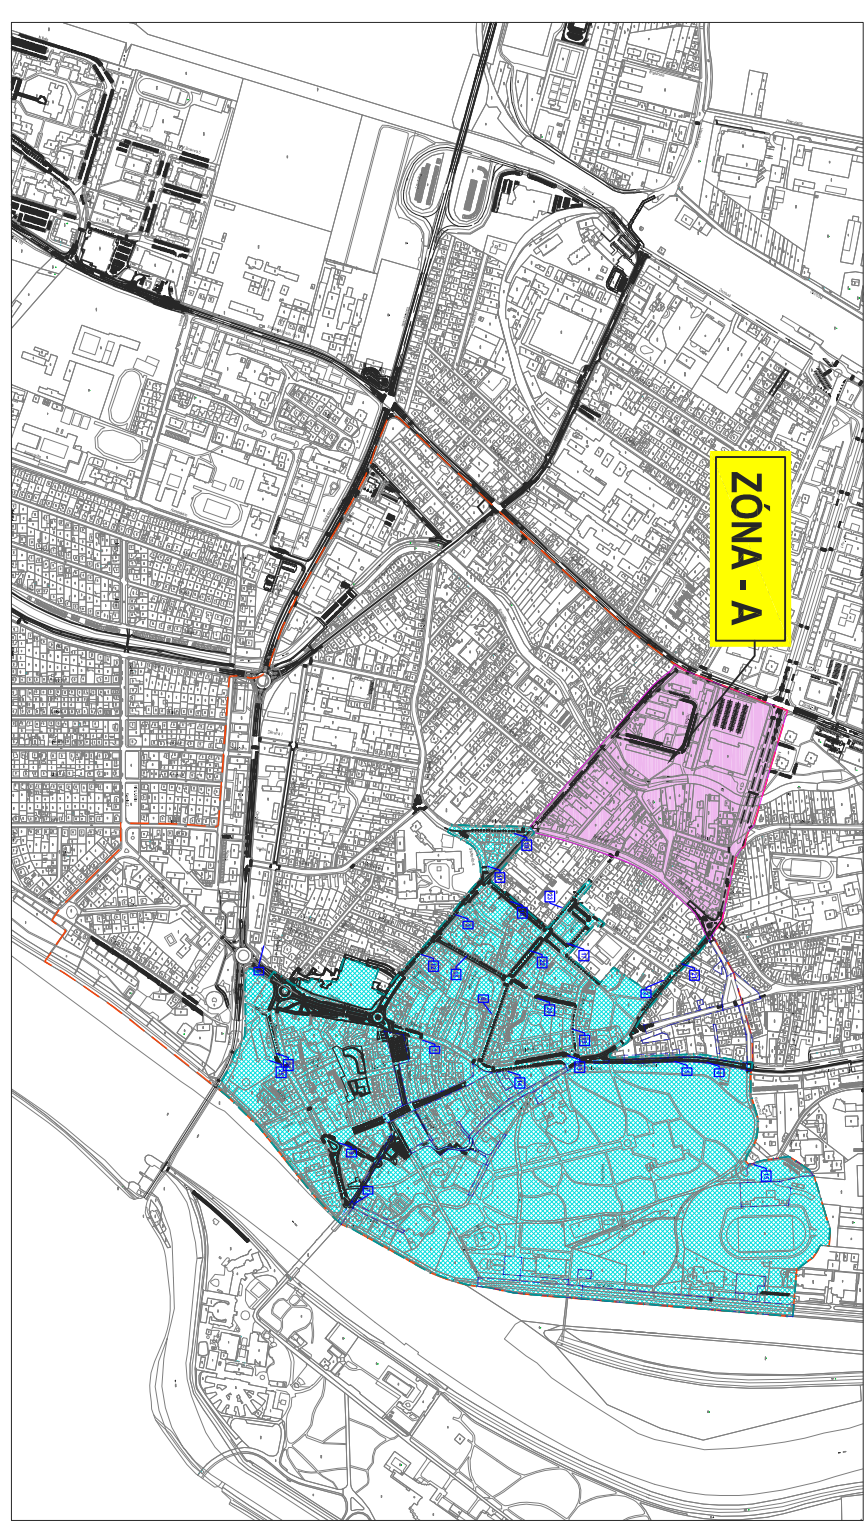

- LEGENDA**
- HRANICA RIEŠENÉHO UZEMIA
 - ZÓNA REGULOVANÉHO PARKOVANIA - EXISTUJÚCI STAV
 - HRANICA ZÓNY
 - PLOCHA ZÓNY
 - HRANICA LOKALITY V ZÓNE

VYSVETLIVKY:

- Počet vozidiel parkujúcich na vyznačených park.miestach (domáci-PN / mimomestský)
- Označenie vlastných vzťahov (VEREJNÉ / SÚKROMNÉ)
- Počet vozidiel parkujúcich mimo vyznačených park.miest (domáci-PN / mimomestský)

Označenie lokality v zóne

Druh vozidla (osobná/dodávky)

3A-verejné	
os: 62/21 (7/127)	
dod: 2/4 (1/0)	
p.m.: 100	

Celkový počet vyznačených parkovacích miest



Koncepcia statickej dopravy v meste Pleštiny
Dopravná štúdia
august 2021

02B-A - Vstupné údaje - Zóna A
Sčítanie: 3.6.2021 - 15:00-18:00 (pracovný deň)