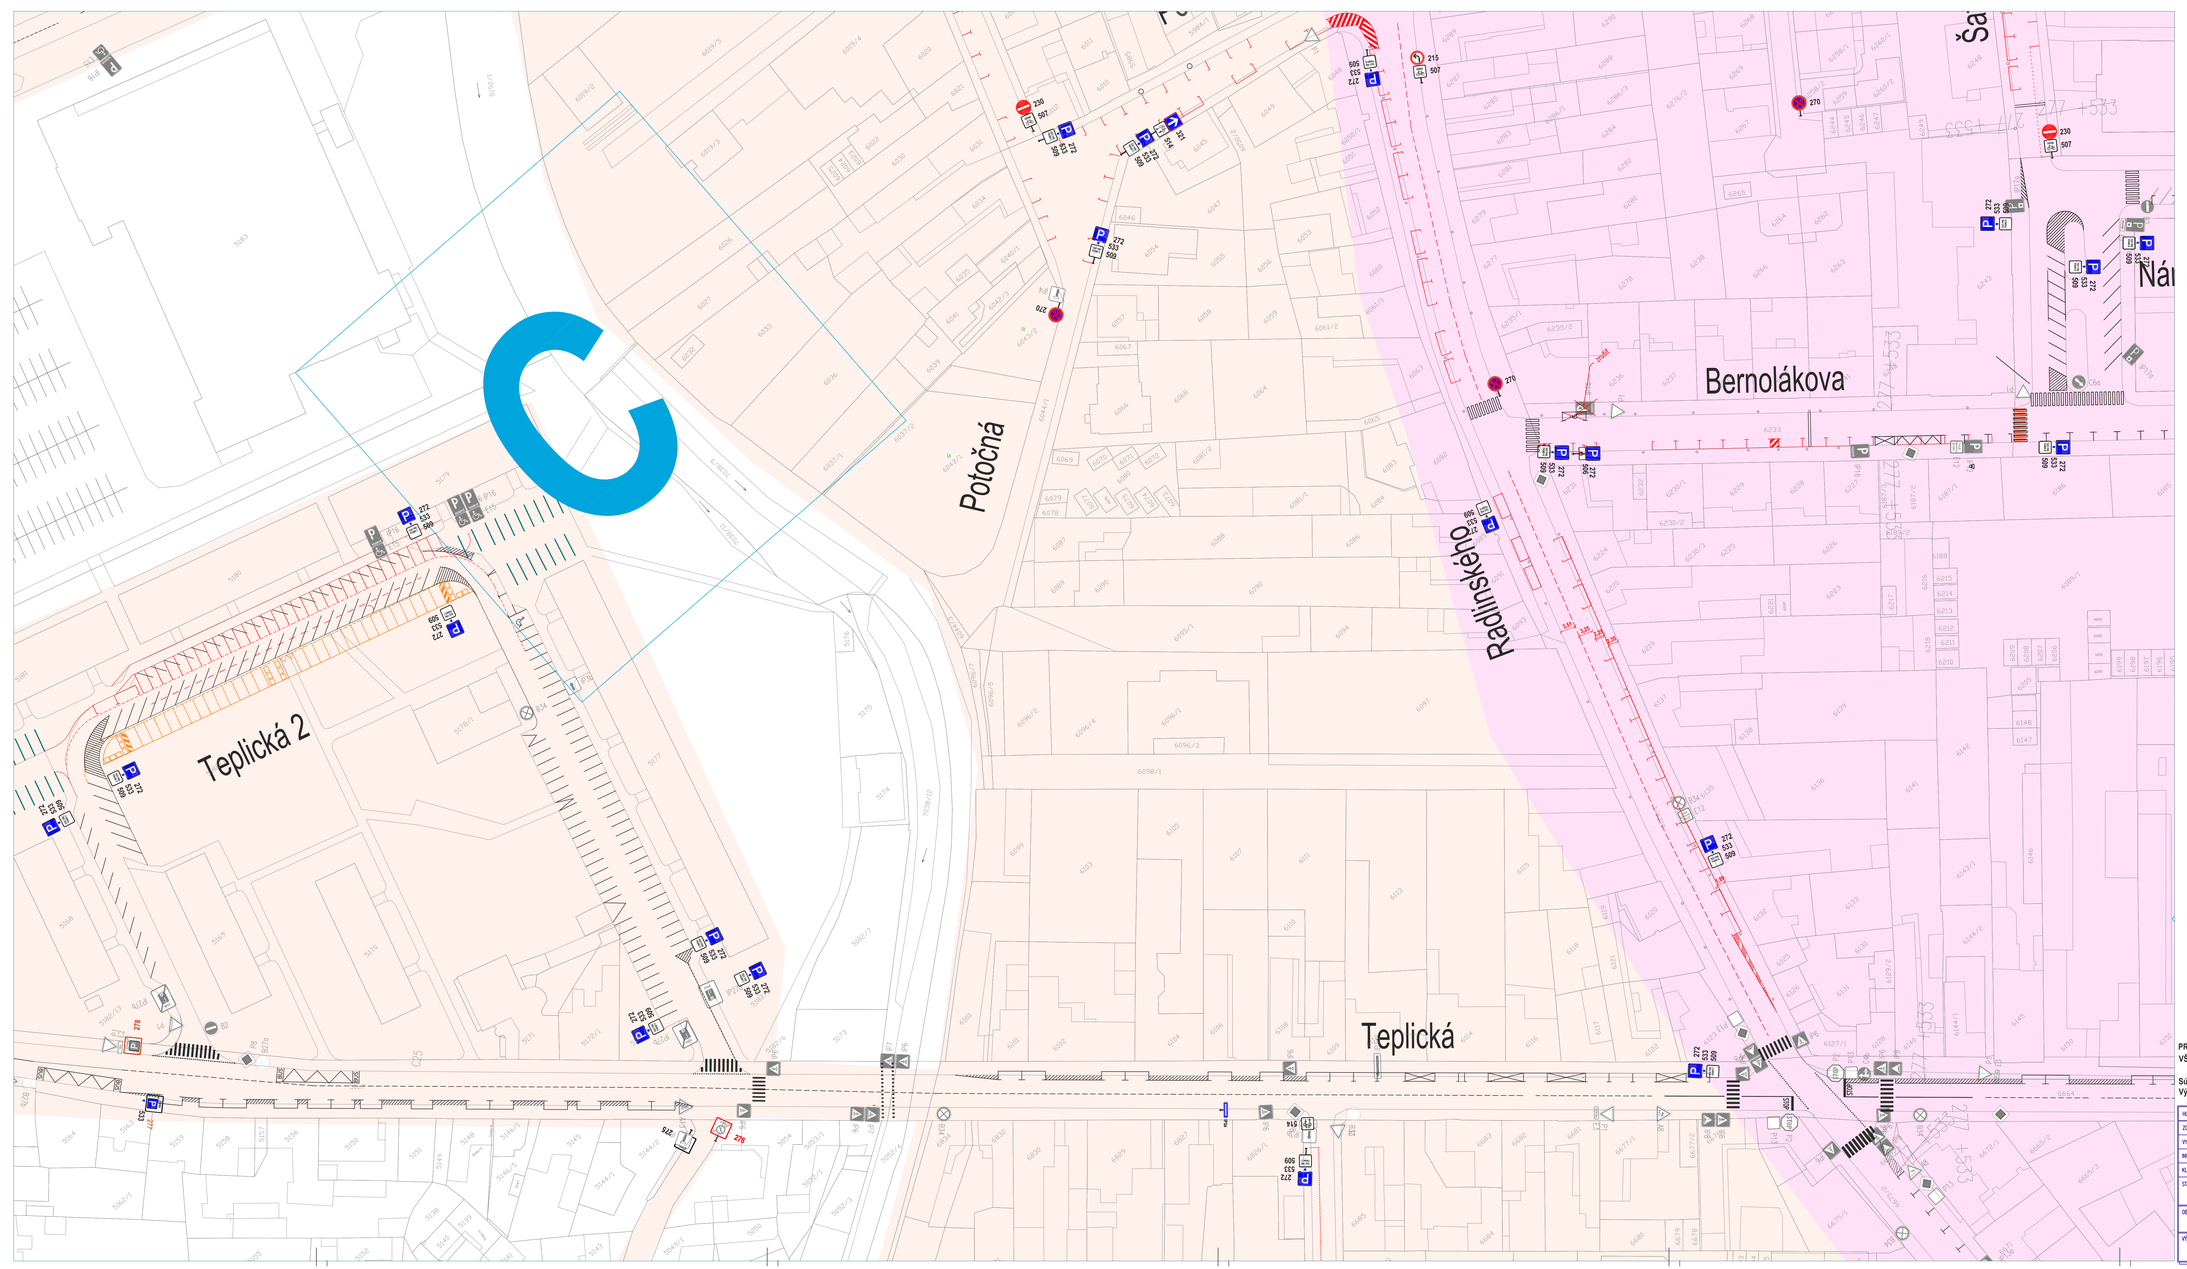

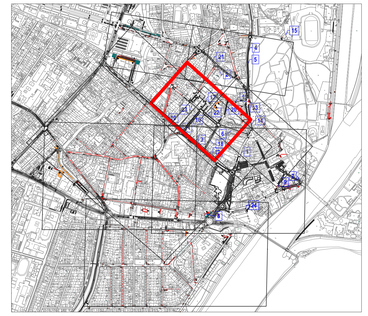

LEGENDA

- NAVRHOVANÉ PARKOVACIE MIESTA NA EXISTUJÚCICH KOMUNIKÁCIACH ALEBO SO ZÁSAHOM NA CHODNÍK
- NAVRHNUTÉ PARKOVACIE MIESTA NA OBNOVU VODOROVNÉHO DOPRAVNÉHO ZNAČENIA
- NAVRHOVANÉ PARKOVACIE MIESTA, KTORÉ SÚ V ŠTÁDIU ROZPRACOVANOSTI

ČLENENIE RIEŠENÉHO ÚZEMIA NA JEDNOTLIVÉ ZÓNY:

- PÁSMO A - CENTRUM
- PÁSMO B - ŠIRŠIE CENTRUM
- PÁSMO C - OBYTNÉ OKRSKY
- PÁSMO D - OBYTNÉ OKRSKY IBV
- PÁSMO E - ADMINISTRATÍVNA ZÓNA
- PÁSMO N - PARKOVISKO S RAMPOVÝM SYSTÉMOM
- PÁSMO S - ZÁCHYTNÉ PARKOVISKO

PRED ZAHÁJENÍM VÝKOPOVÝCH PRÁC JE NUTNÉ VYTÝČIŤ VŠETKY INŽINIERSKE SIETE ICH SPRÁVCAMI

Súradnicový systém : S-JTSK
Výškový systém : B.p.v.

HLAVNÝ INŽINIER PROJEKTU	Ing. Igor ŠEVČÍK
ZODPOVEDNÝ PROJEKTANT	Ing. Igor ŠEVČÍK
VYPRACOVAL	Ing. Igor ŠEVČÍK
INVESTOR	Mesto Piešťany, nám. SNP 3, 921 45 Piešťany
KLASIFIKÁCIA PRODUKCIE	45.23.1
STAVBA	KONCEPCIA STATICKEJ DOPRAVY V MESTE PIEŠŤANY
OBJEKT	DOPRAVNÉ RIEŠENIE
VÝKRES	SITUÁCIA č. 3

ARGUS-DS s.r.o.
projektovanie dopravných stavieb
PROJEKTANT : ARGUS-DS, s.r.o.
Dolný Šianec 1, 911 01 Trenčín
tel.: 032 658 36 31, 0905 322 789
e-mail:argus@argus-ds.sk, www.argus-ds.sk

STUPEŇ			ŠTÚDIA
MIERKA	1:500	ČÍSLO	01-03
DÁTUM	06 / 2022		
REVÍZIA			
FORMÁT	10 x A4		
Č.ZÁK.	DS32-21		