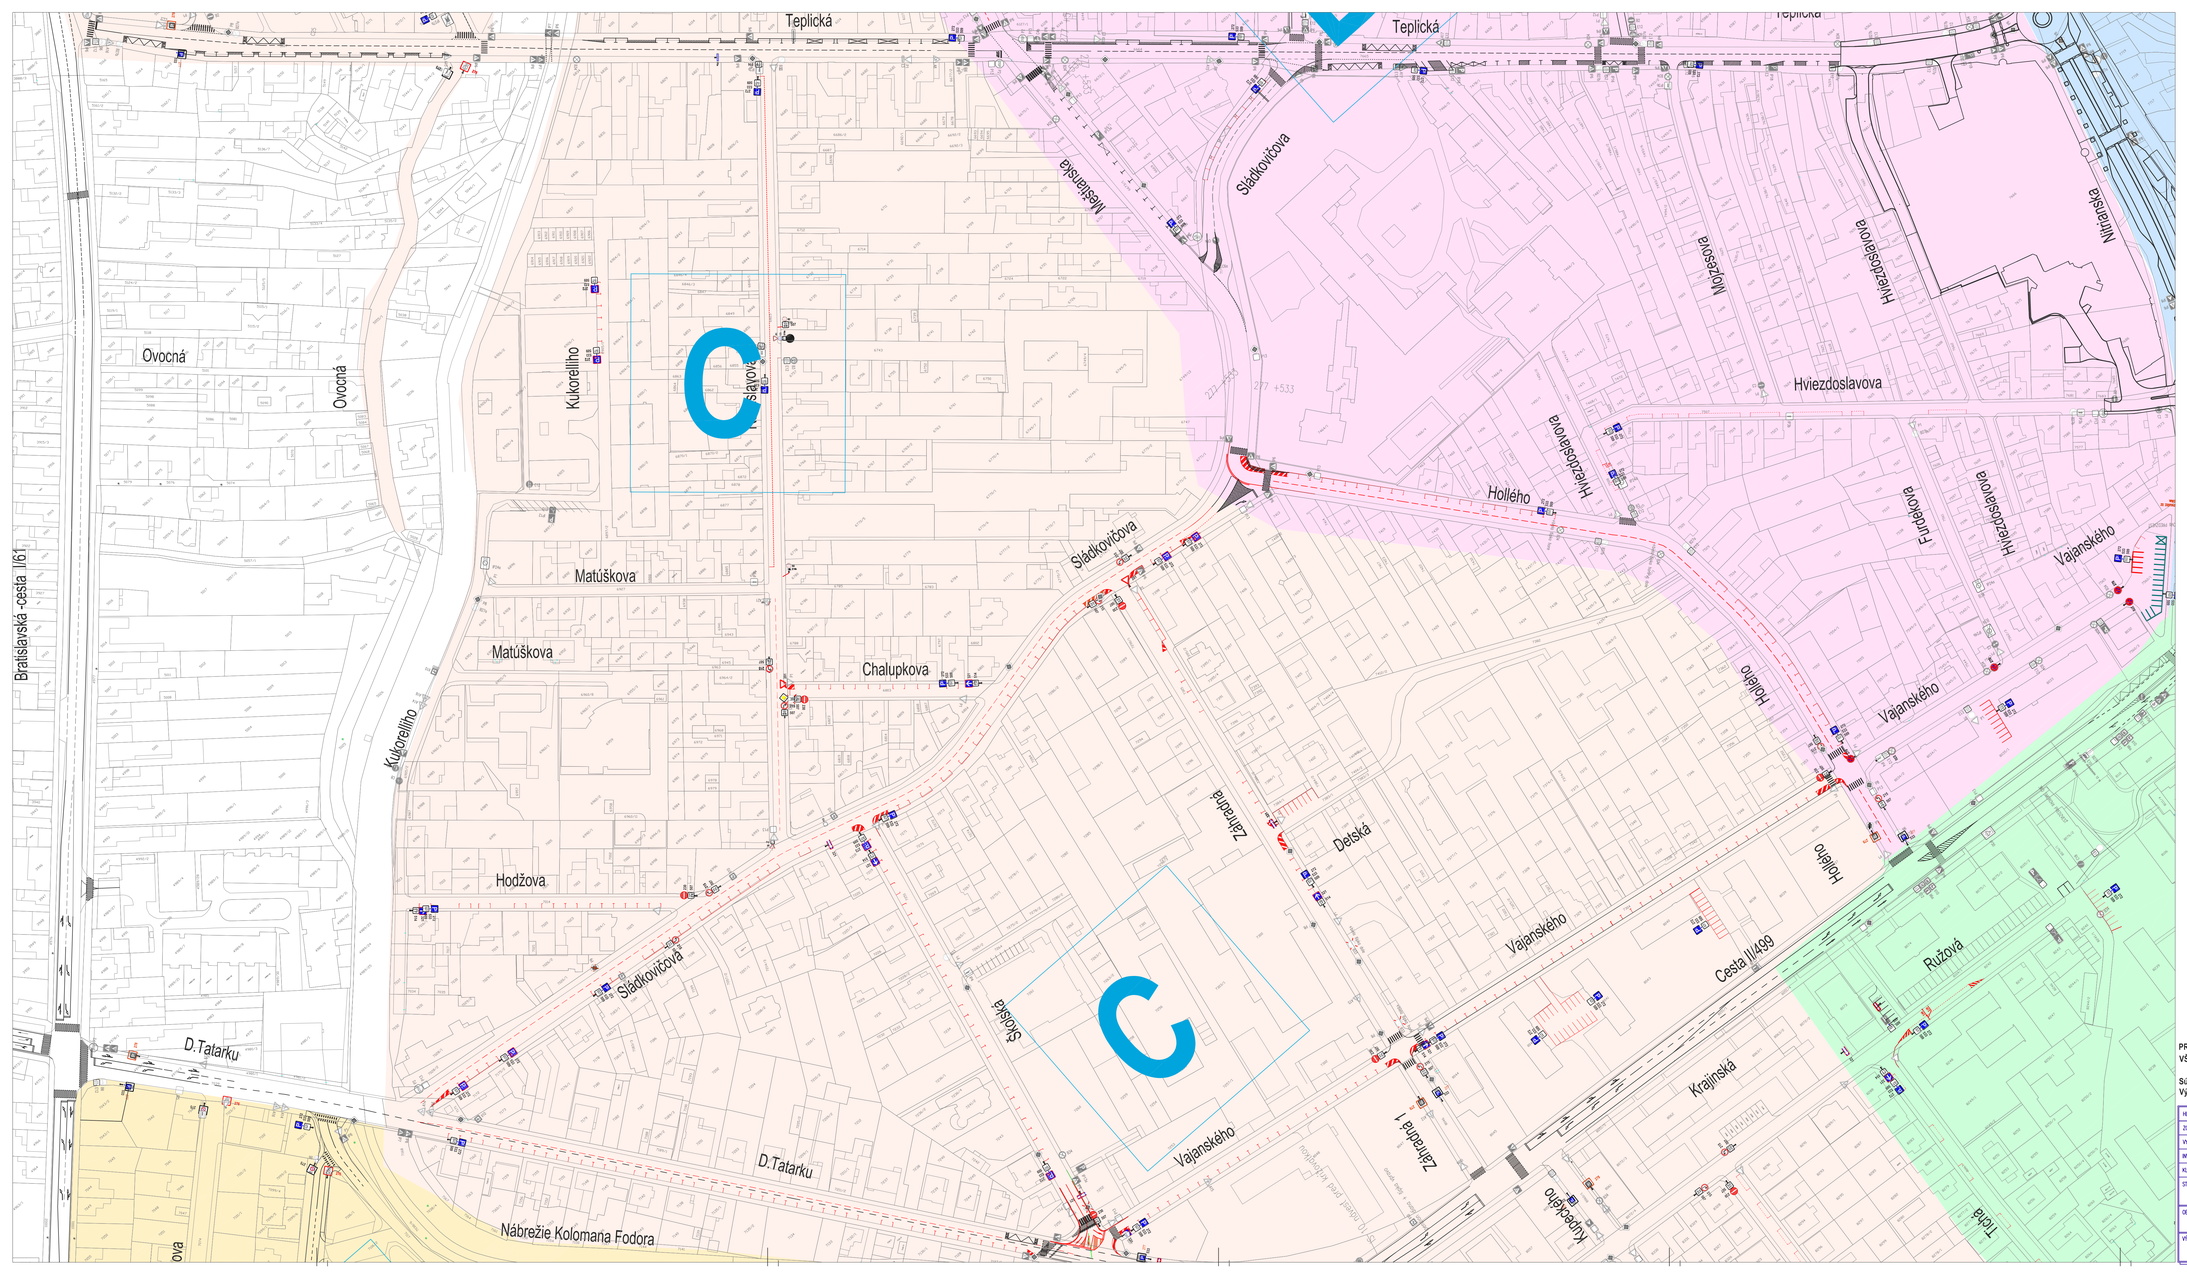

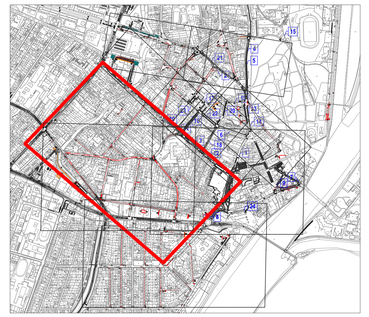

LEGENDA

- NAVRHOVANÉ PARKOVACIE MIESTA NA EXISTUJÚCICH KOMUNIKÁCIACH ALEBO SO ZÁSAHOM NA CHODNÍK
- NAVRHNUTÉ PARKOVACIE MIESTA NA OBNOVU VODOROVNÉHO DOPRAVNÉHO ZNAČENIA
- NAVRHOVANÉ PARKOVACIE MIESTA, KTORÉ SÚ V ŠTÁDIU ROZPRACOVANOSTI

ČLENENIE RIEŠENÉHO ÚZEMIA NA JEDNOTLIVÉ ZÓNY:

- PÁSMO A - CENTRUM
- PÁSMO B - ŠIRŠIE CENTRUM
- PÁSMO C - OBYTNÉ OKRSKY
- PÁSMO D - OBYTNÉ OKRSKY IBV
- PÁSMO E - ADMINISTRATÍVNY ZÓNA
- PÁSMO N - PARKOVISKO S RAMPOVÝM SYSTÉMOM
- PÁSMO S - ZÁCHYTNÉ PARKOVISKO

PRED ZAHÁJENÍM VÝKOPOVÝCH PRÁC JE NUTNÉ VYTÝČIŤ VŠETKY INŽINIERSKE SIETE ICH SPRÁVCAMI

Súradnicový systém : **S-JTSK**
Výškový systém : **B.p.v.**

HLAVNÝ INŽINIER PROJEKTU	Ing. Igor ŠEVČÍK
ZODPOVEDNÝ PROJEKTANT	Ing. Igor ŠEVČÍK
VYPRACOVAL	Ing. Igor ŠEVČÍK
INVESTOR	Mesto Piešťany, nám. SNP 3, 921 45 Piešťany
KLASIFIKÁCIA PRODUKCIE	45.23.1

STAVBA: **KONCEPCIA STATICKEJ DOPRAVY V MESTE PIEŠŤANY**

OBJEKT: **DOPRAVNÉ RIEŠENIE**

VÝKRES: **SITUÁCIA č. 7**

ARGUS-DS s.r.o. projektovanie dopravných stavieb
PROJEKTANT : ARGUS-DS, s.r.o.
Dolný Šianec 1, 911 01 Trenčín
tel.: 032 658 36 31, 0905 322 789
e-mail:argus@argus-ds.sk, www.argus-ds.sk

STUPEŇ			ŠTÚDIA
MIERKA	1:500	ČÍSLO:	01-07
DÁTUM	06 / 2022		
REVÍZIA			
FORMÁT	10 x A4		
Č.ZÁK.	DS22-21		