


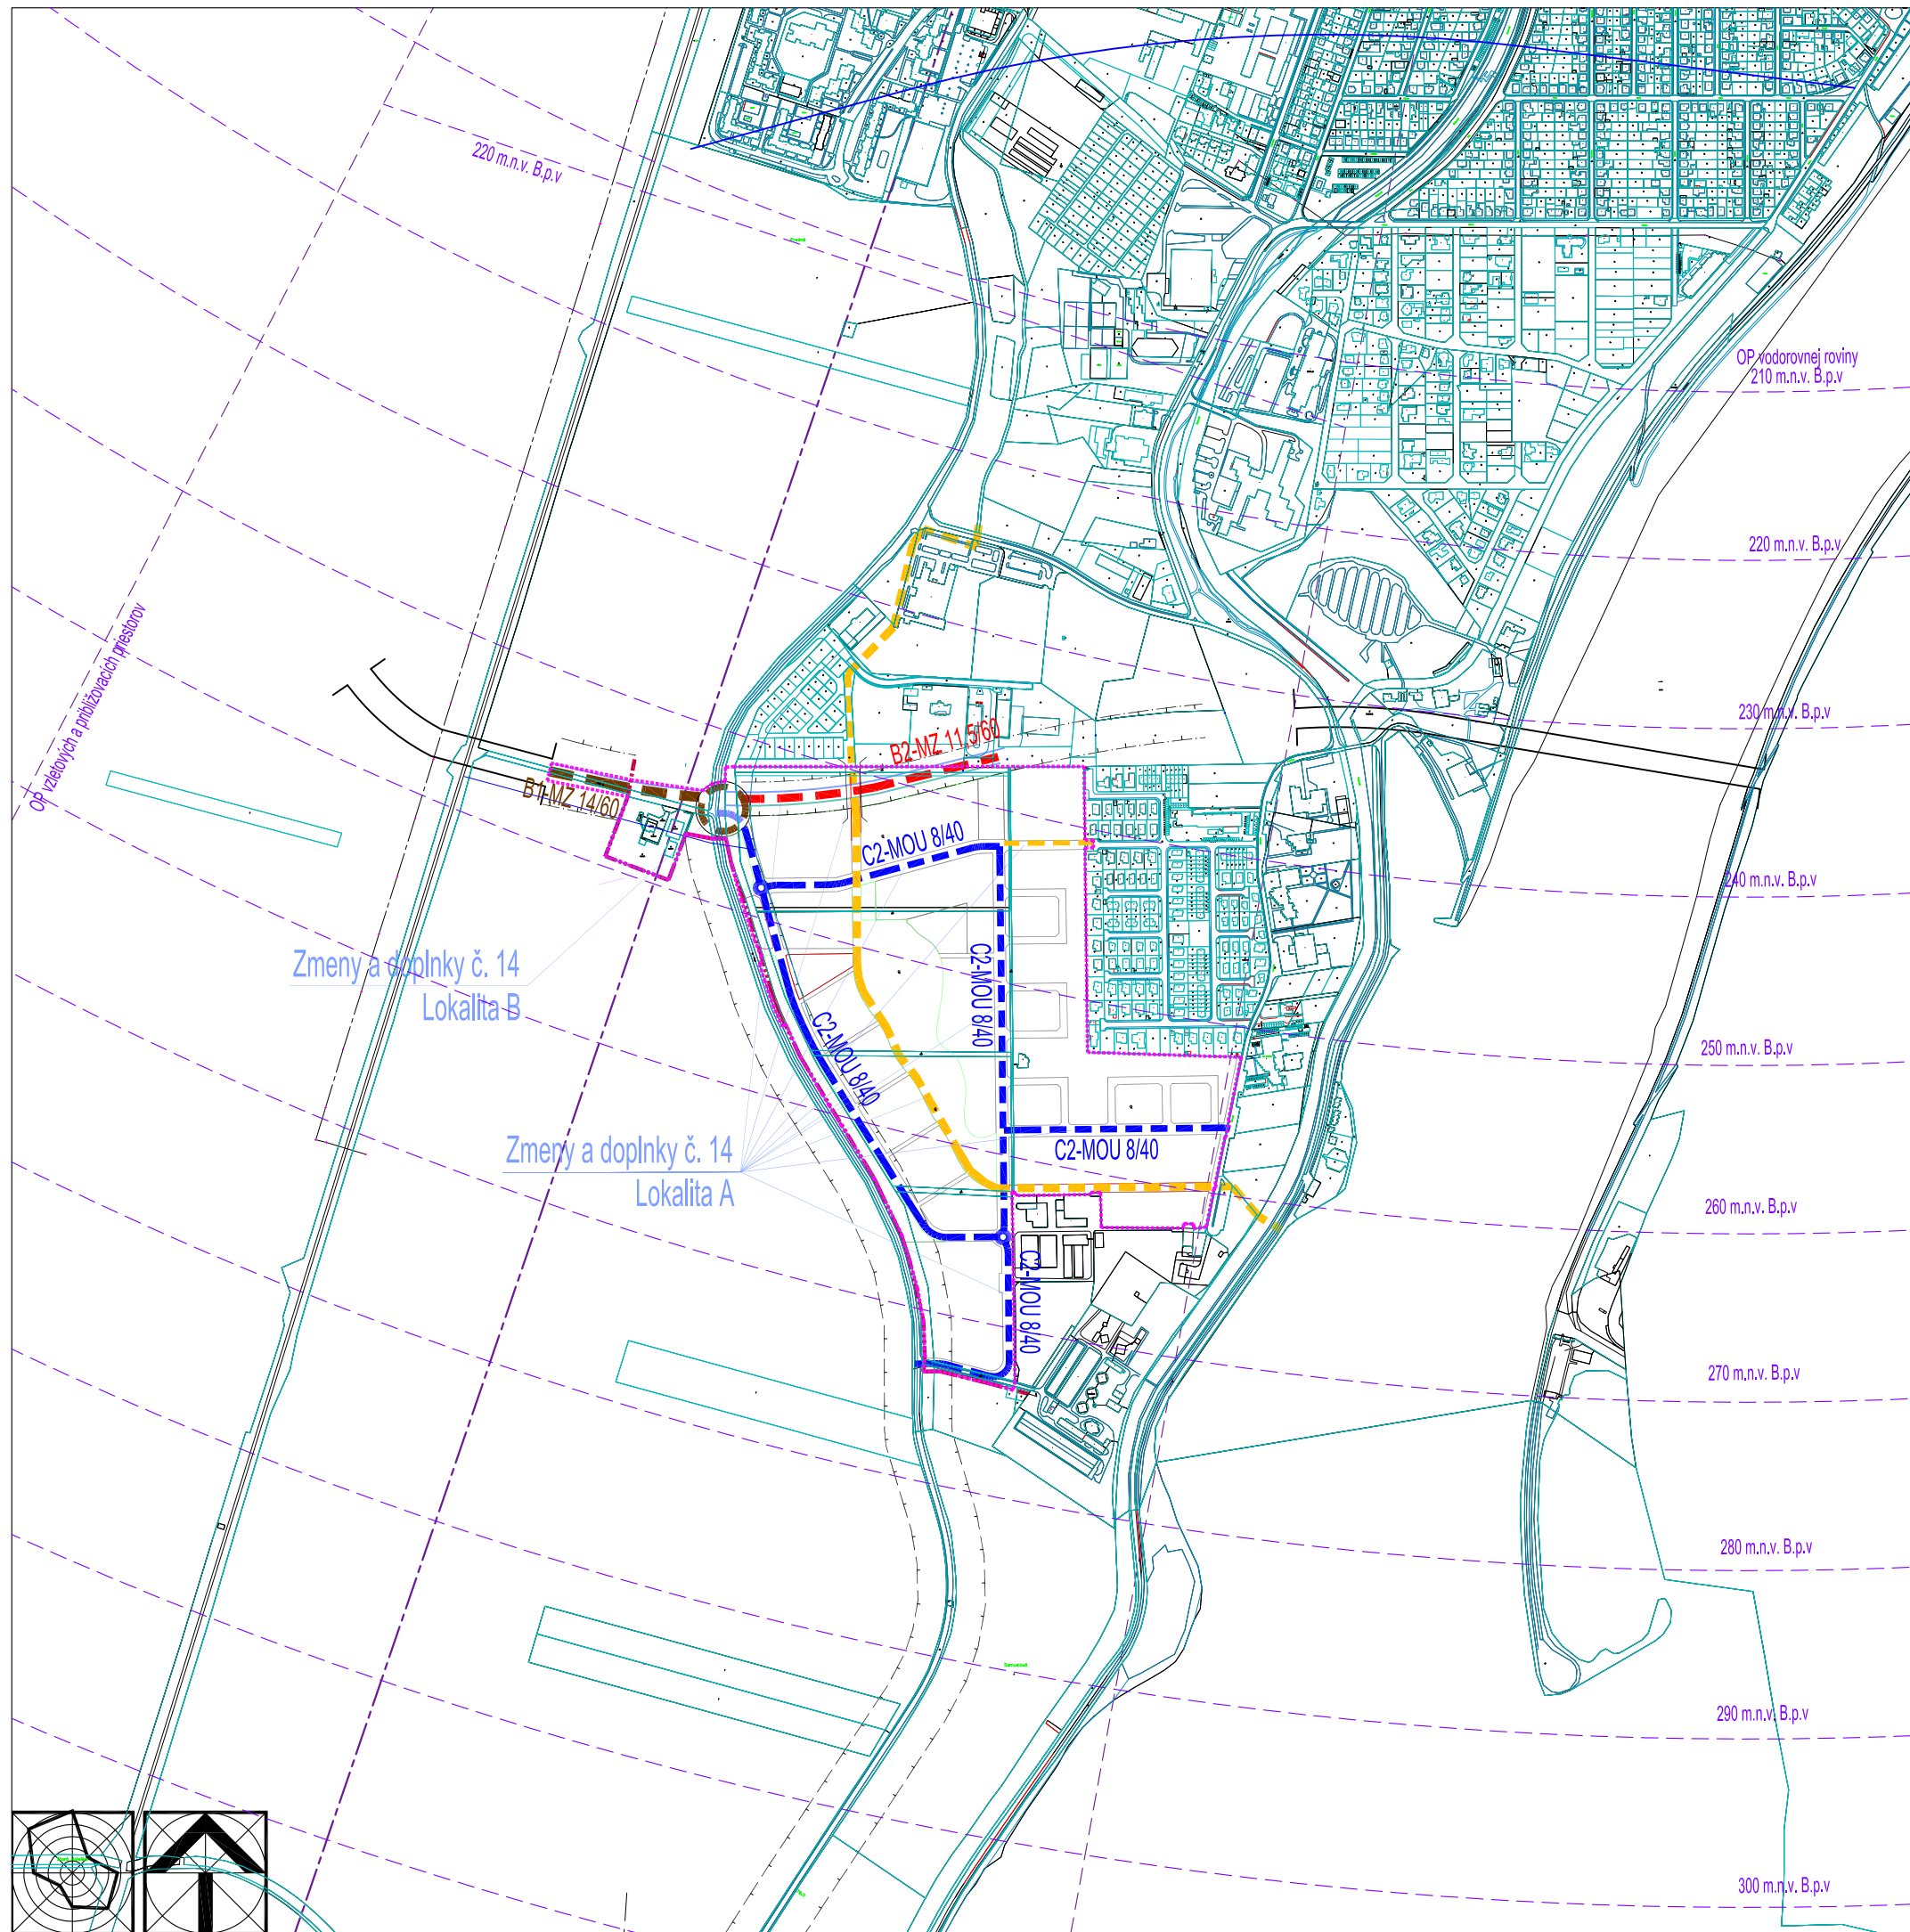


ÚPN MESTA PIEŠŤANY V ZNENÍ NESKORŠÍCH ZMIEN A DOPLNKOV ZMENY A DOPLNKY Č 14



Zmeny a doplnky ÚPN mesta Piešťany č. 14

Stav	Návrh do r. 2035
	Vymedzenie územia Zmien a doplnkov č. 14
	Hranica rozšírenia zastavaného územia mesta
Komunikácie základného komunikačného systému	
	B1 - Hlavná zberná komunikácia, cesta I. triedy
	B2 - Cesta II. triedy
	Okružná krížovka ciest I. a II. triedy
	Ochranné pásmo ciest I. a II. triedy
Komunikácie doplnkového komunikačného systému	
	C2 - Obslužná komunikácia s parkovaním
	Obslužná komunikácia C2 - úsek do doby vybudovania južného obchvatu
	Obslužné komunikácie C3
	D1 - Pešia zóna a pešia ulica, obytná ulica
	Pešia + kondičná trasa + cyklotrasa
	Združená komunikácia pre chodcov a cyklistov

Spracovateľ ÚPN (1998): Ing. J. Hladký, CSc., Ing. arch. M. Arpáš
Mapový podklad: Katastrálna mapa - stav k 1.1.2022

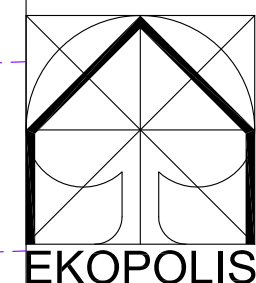

Ateliér architektúry, urbanizmu a územného plánovania Vajnorská 98/J, 831 04 Bratislava Tel.: 0905 628 155 e-mail: zibrin.ekopolis@chello.sk	
Názov úlohy:	ÚPN mesta Piešťany v znení neskorších zmien a doplnkov Lokalita A - Mestská polyfunkčná zóna Nová Lodenica Lokalita B - Podnikateľská zóna Bratislavská cesta - Hláska
Obstarávateľ:	Mesto Piešťany, Mestský úrad, Nám. SNP 1475/3, Piešťany
Spracovateľ:	Ing. arch. Peter Zibrín, PhD.
Názov výkresu:	Dopravná infraštruktúra mesta NALOŽKA Číslo výkresu: 8 Mierka: 1:10 000
Dátum:	06/2022