




ÚPN MESTA PIEŠŤANY V ZNENÍ NESKORŠÍCH ZMIEN A DOPLNKOV Č.1 - 12 ZMENY A DOPLNKY Č. 14

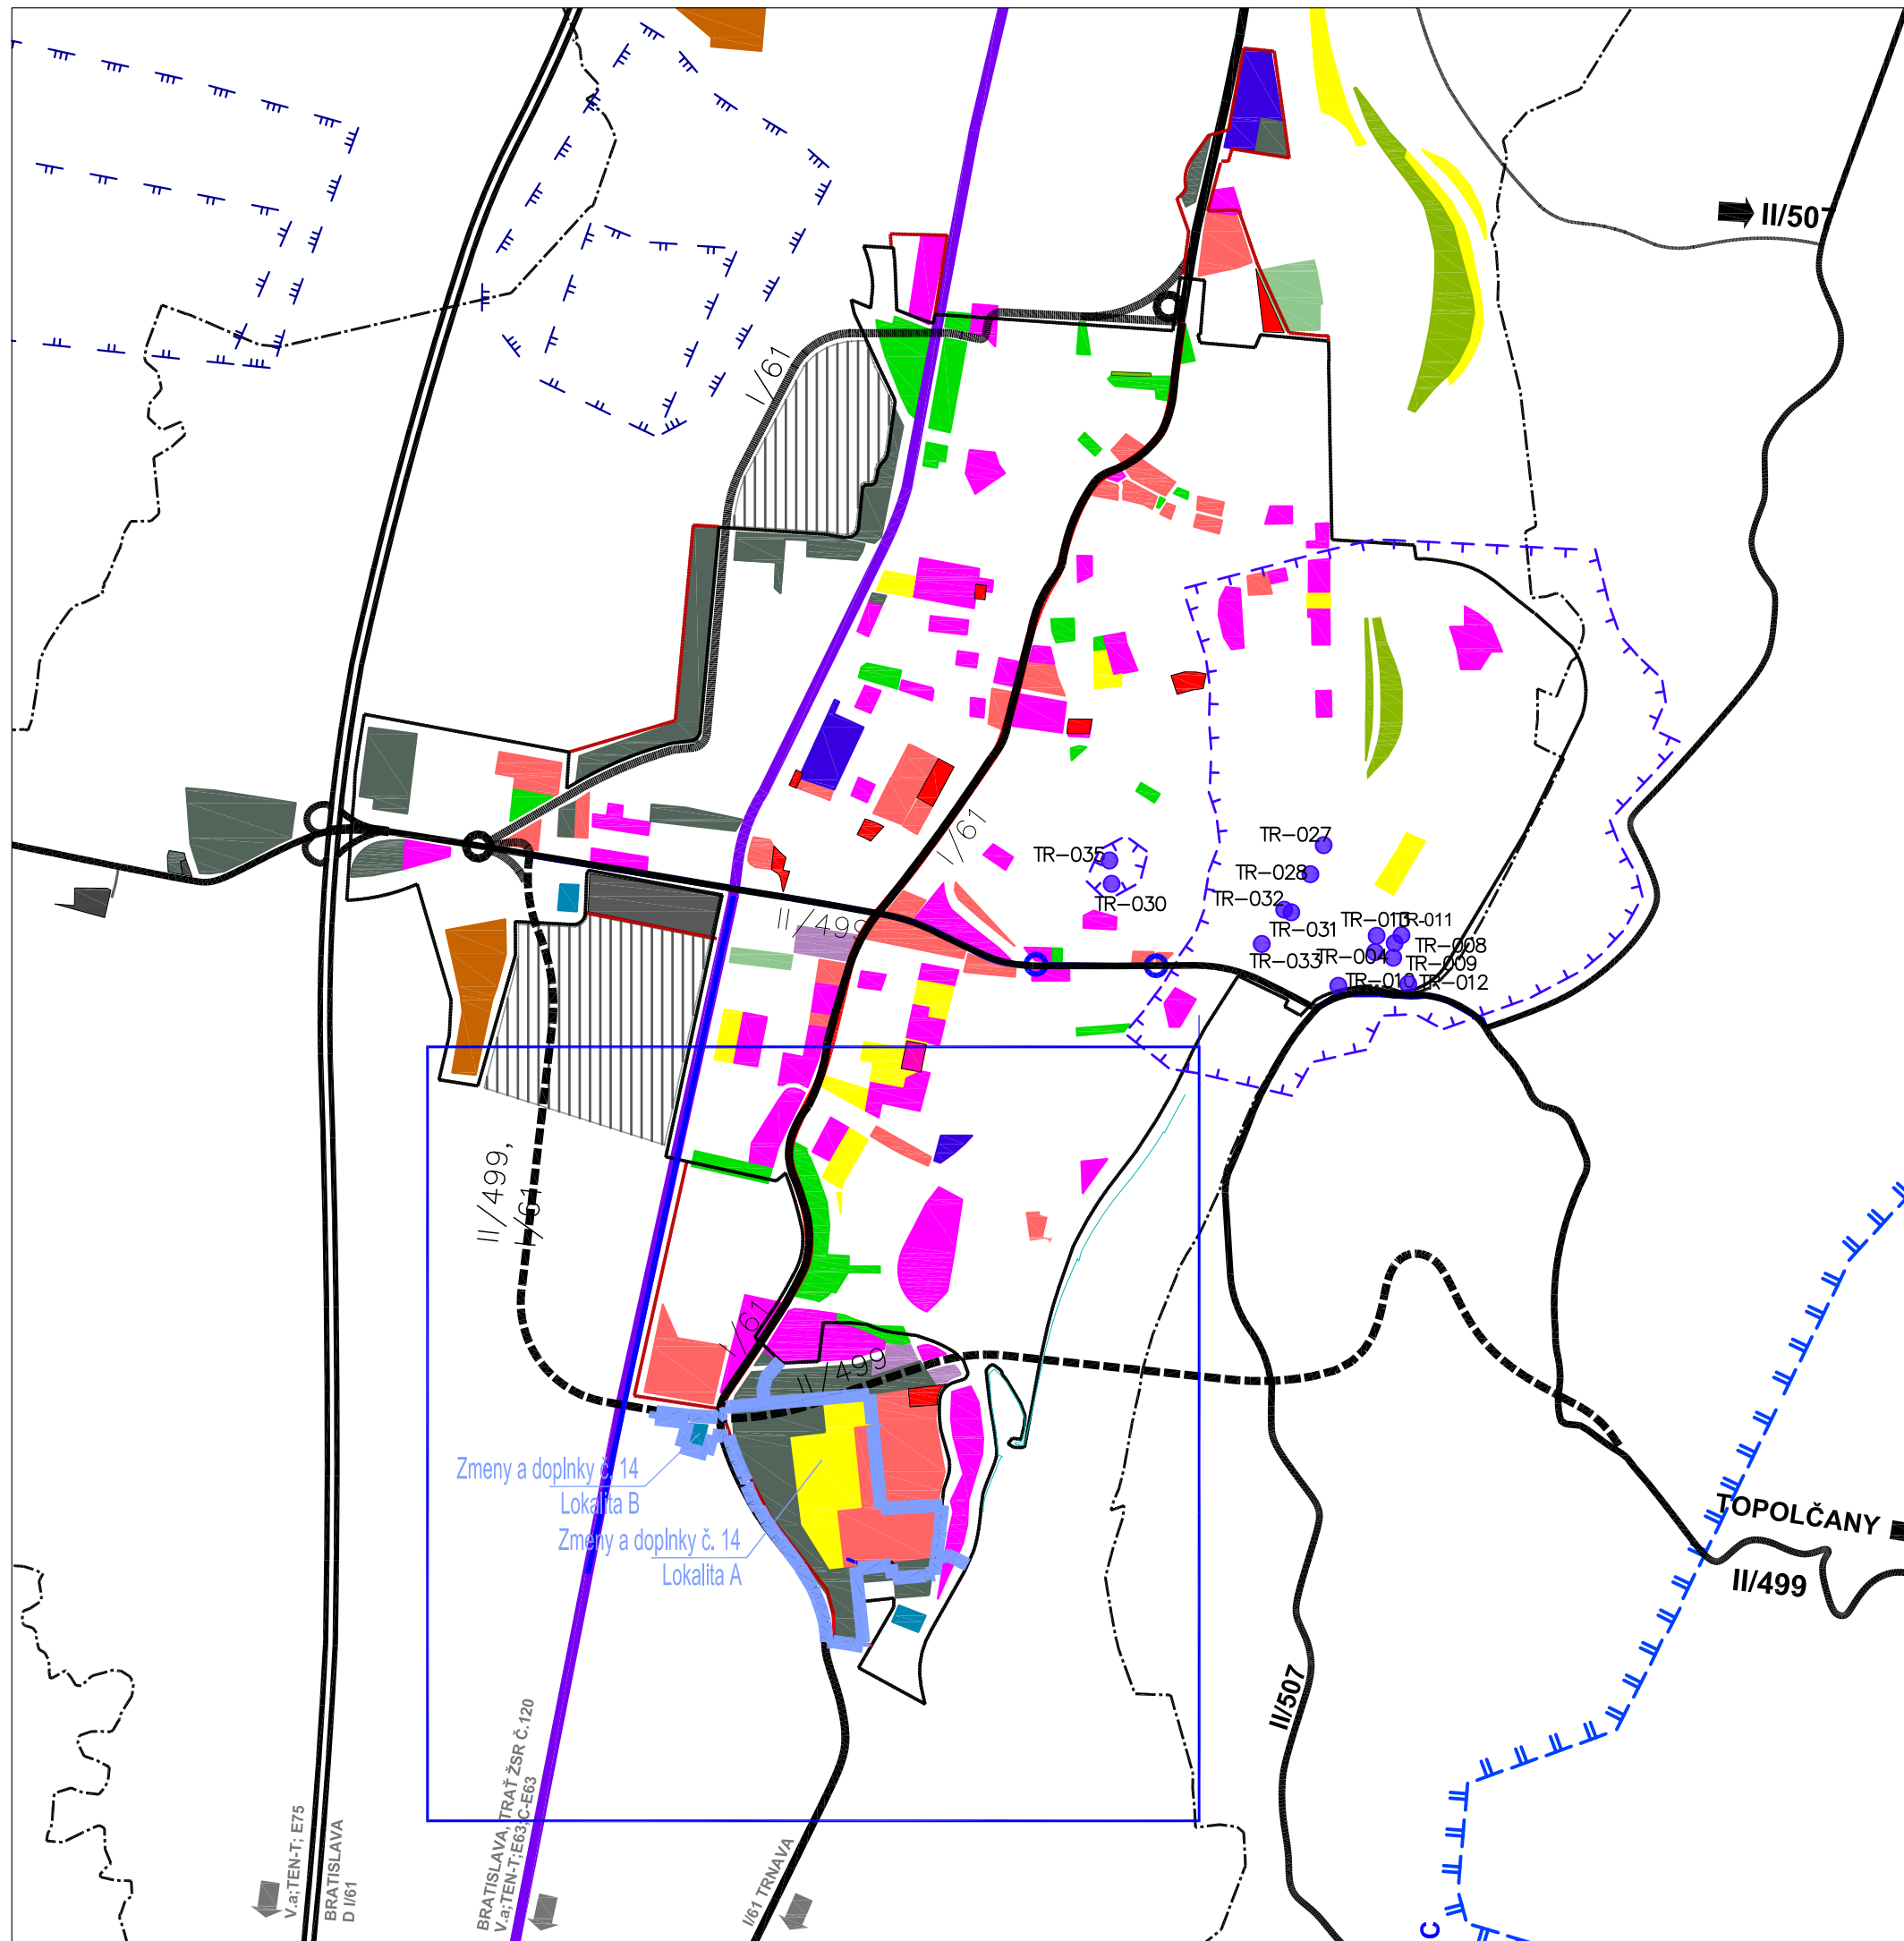

	Hranice okresu Piešťany
	Hranice spádového územia mesta Piešťany
	Hranice urbanizačného priestoru mesta
	Hranica katastrálneho územia mesta
	Hranica zastavaného územia mesta
	Nové plochy bývania, vybavenosti a drobné výroby
	Centrálna zóna jadrového mesta
	Významné zóny priemyselnej výroby
	Strediská poľnohospodárskej výroby
	Vodné toky a plochy
	Lesy
	Biocentrá regionálneho a nadregionálneho významu
	Biokoridory regionálneho a nadregionálneho významu
	Rekreačné lokality celoročné, sezónne
	Chránené prírodné útvary
	Pásmo hygienickej ochrany 3° prírodných liečivých zdrojov
	Hranice kúpeľného územia
	Pásmo hygienickej ochrany 2° vonkajšie zdrojov pitnej vody
	Ochranné pásmo elektrárne Jaslovské Bohunice
	VRT Koridor pre vysokorychlostnú železničnú trať
	Železničné trate
	Diaľnica
	Cesty I. triedy
	Cesty II. triedy
	Cesty III. triedy
	SAD Autobusové stanice, závody SAD, a MHD
	Letisko - Plocha, odbavovacia budova, terminál
	Obchodný prístav, prekladisko
	Osobný prístav
	Vyššia špecifická vybavenosť (rezerva)
	Bývanie
	Občianska vybavenosť
	Plochy zariadení športu a rekreácie
	Plochy prevádzok a zariadení rôznych podnikateľských aktivít
	Plochy prevádzok a zariadení rôznych podnikateľských aktivít - výhľad
	Preložka cesty I/61 - výhľad
	Preložka cesty II/499 - výhľad
	Cesty III. triedy - výhľad
	Pásmo hygienickej ochrany 2°, 3° vonkajšie zdrojov pitnej vody

	Zmeny a doplnky ÚPN mesta Piešťany č. 14
	Vymedzenie lokalít Zmien a doplnkov č. 14 - plošné
	Lokalita A Mestská polyfunkčná zóna Nová Lodenica
	Lokalita B Podnikateľská zóna Bratislavská cesta - Hlaska
	Vymedzenie výkresov Zmien a doplnkov č. 14

Spracovateľ ÚPN (1998): Ing. J. Hladký, CSc., Ing. arch. M. Arpáš	
Ateliér architektúry, urbanizmu a územného plánovania Vajnorská 98/J, 831 04 Bratislava Tel.: 0905 628 155 e-mail: zibrin.ekopolis@chello.sk	
Názov úlohy:	ÚPN mesta Piešťany v znení neskorších zmien a doplnkov č. 1 - 12 Vymedzenie lokalít Zmien a doplnkov č. 14 Lokalita A - Mestská polyfunkčná zóna Nová Lodenica Lokalita B - Podnikateľská zóna Bratislavská cesta - Hlaska
Obstarávateľ:	Mesto Piešťany, Mestský úrad, Nám. SNP 1475/3, Piešťany
Spracovateľ:	Ing. arch. Peter Zibrin, PhD.
Názov výkresu:	Urbanizačný priestor mesta
Číslo výkresu:	2
Mierka:	1:25 000
Dátum:	06/2022

