




# ÚPN MESTA PIEŠŤANY V ZNENÍ NESKORŠÍCH ZMIEN A DOPLNKOV ZMENY A DOPLNKY Č. 14

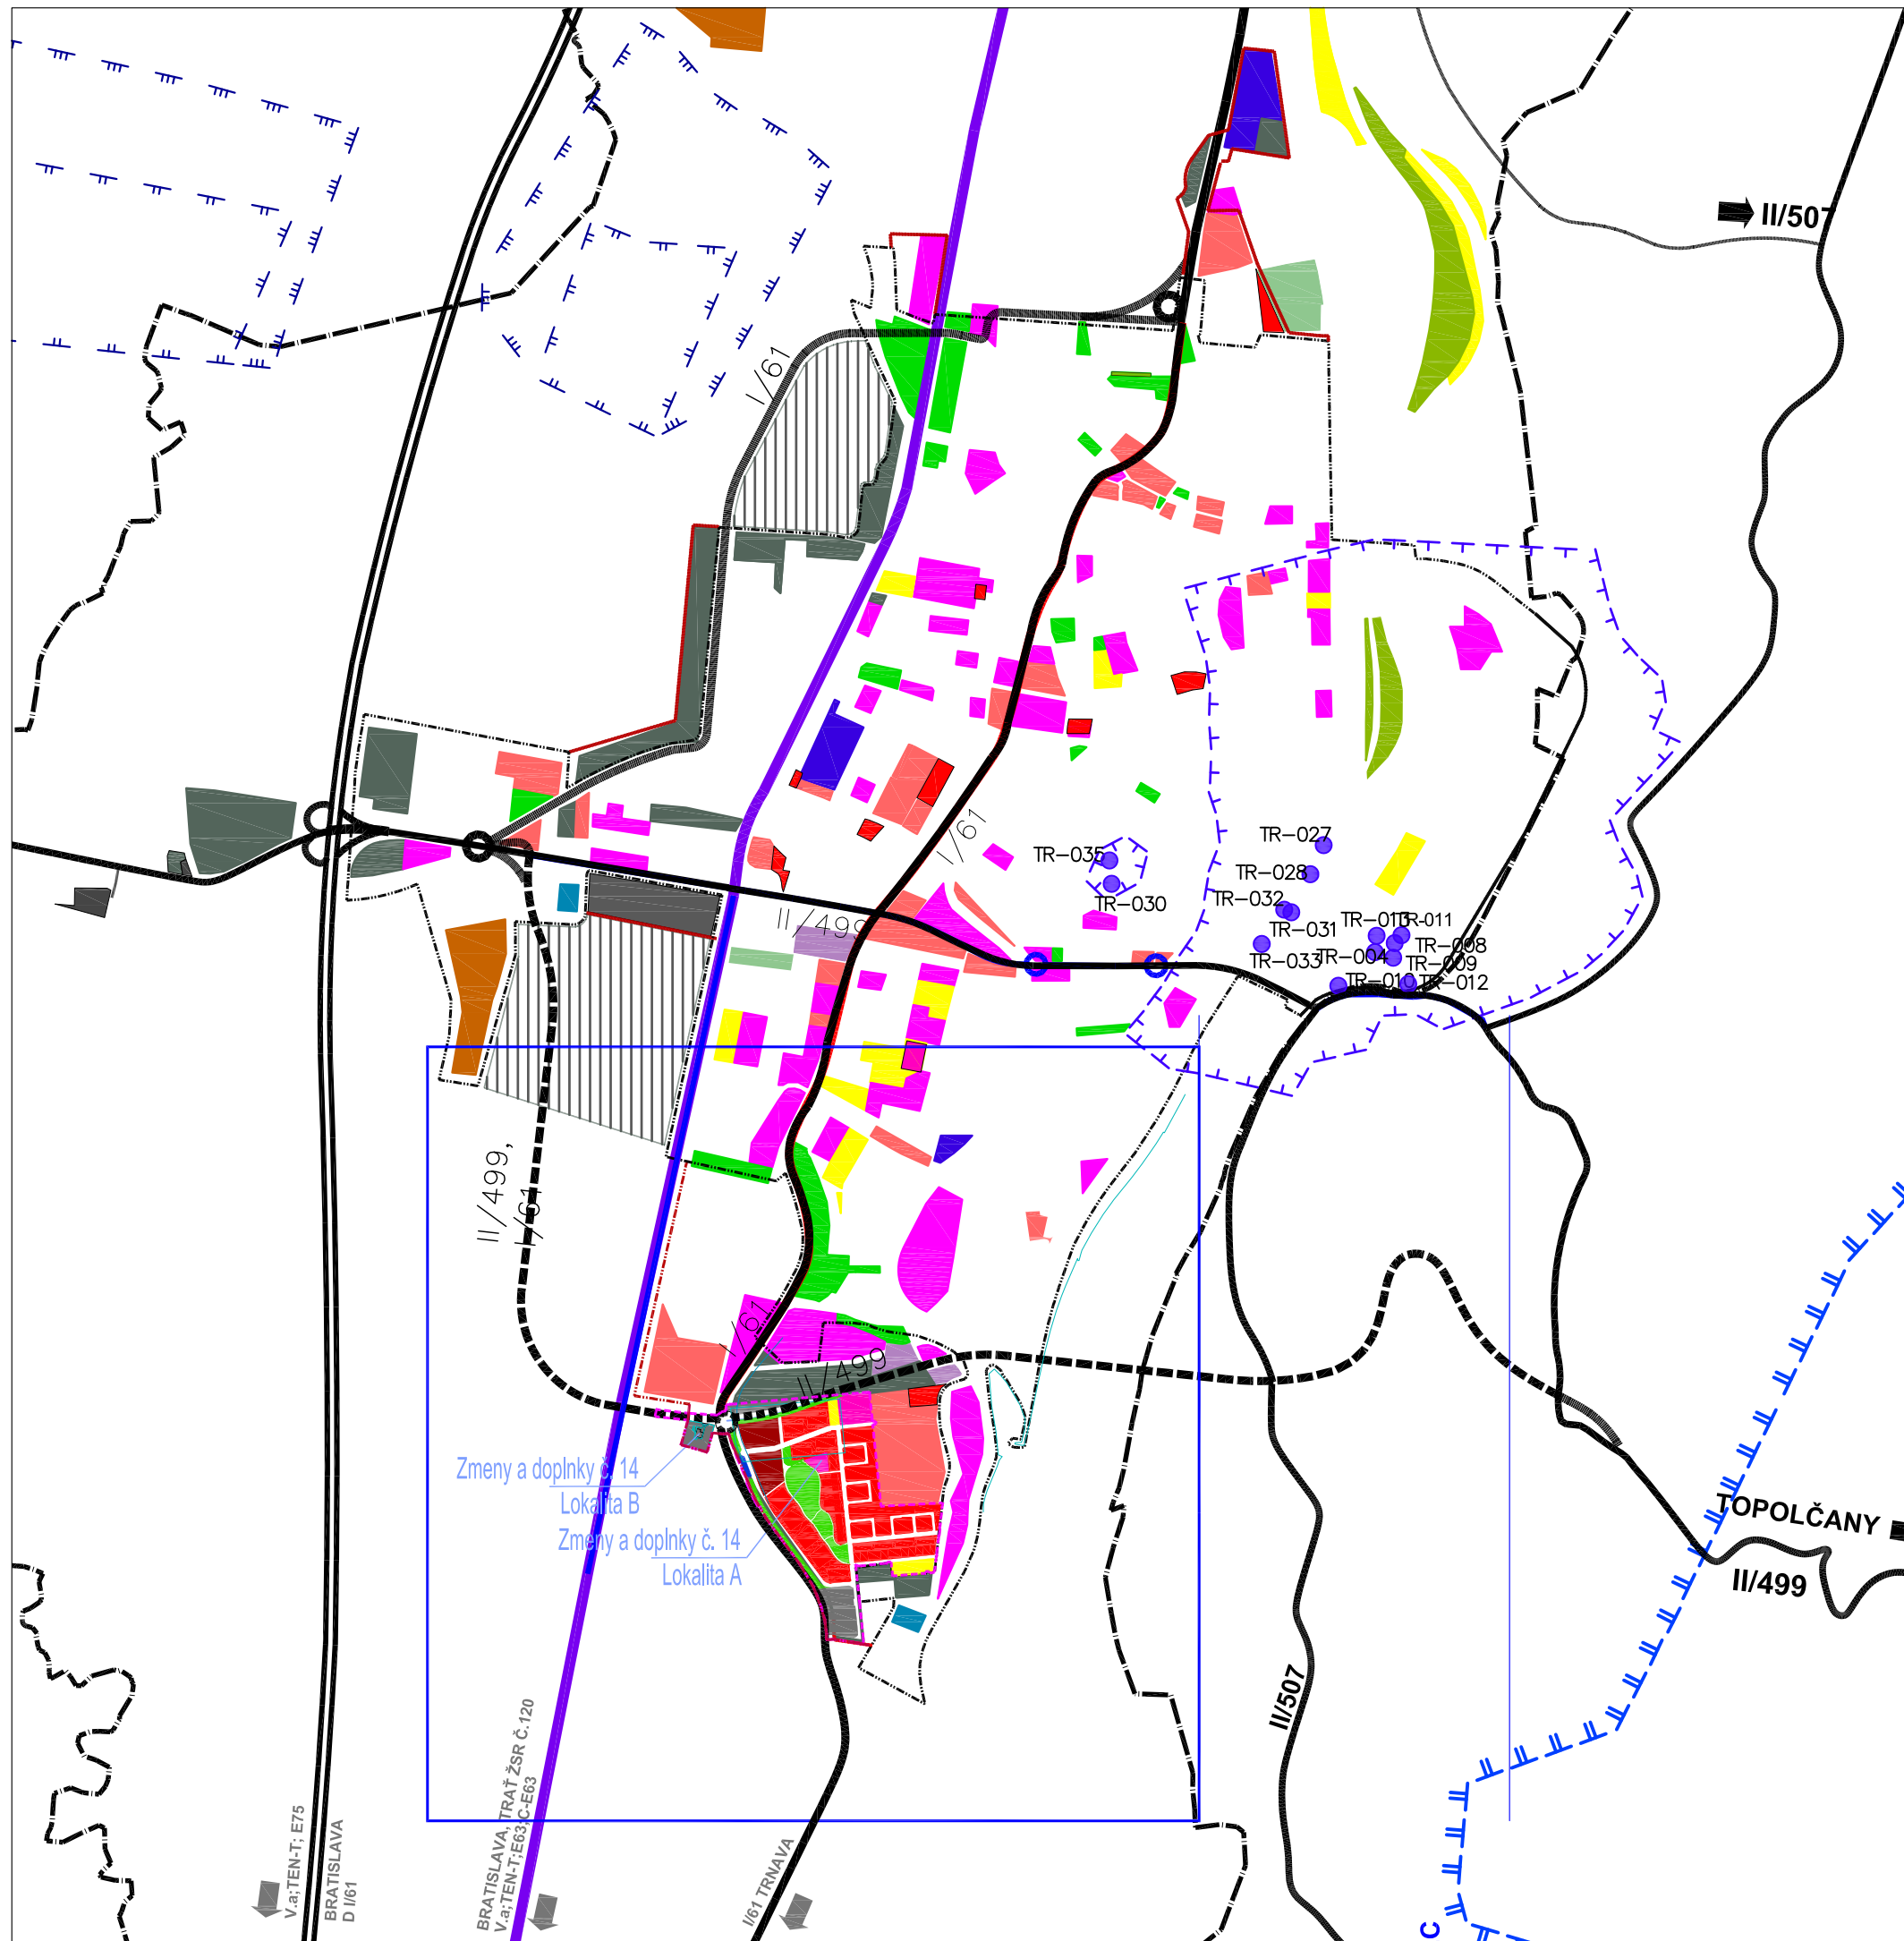


	Hranice okresu Piešťany
	Hranice spádového územia mesta Piešťany
	Hranice urbanizačného priestoru mesta
	Hranica katastrálneho územia mesta
	Hranica zastavaného územia mesta
	Nové plochy bývania, vybavenosti a drobnej výroby
	Centrálna zóna jadrového mesta
	Významné zóny priemyselnej výroby
	Strediská poľnohospodárskej výroby
	Vodné toky a plochy
	Lesy
	Biocentrá regionálneho a nadregionálneho významu
	Biokoridory regionálneho a nadregionálneho významu
	Rekreačné lokality celoročné, sezónne
	Chránené prírodné útvary
	Pásmo hygienickej ochrany 3° prírodných liečivých zdrojov
	Hranice kúpeľného územia
	Pásmo hygienickej ochrany 2° vonkajšie zdrojev pitnej vody
	Ochranné pásmo elektrárne Jaslovské Bohunice
	VRT
	Železničné trate
	Diaľnica
	Cesty I. triedy
	Cesty II. triedy
	Cesty III. triedy
	SAD Autobusové stanice, závody SAD, a MHD
	Letisko - Plocha, odbavovacia budova, terminál
	Obchodný prístav, prekladisko
	Osobný prístav
	Vyššia špecifická vybavenosť (rezerva)
	Bývanie
	Občianska vybavenosť
	Plochy zariadení športu a rekreácie
	Plochy prevádzok a zariadení rôznych podnikateľských aktivít
	Plochy prevádzok a zariadení rôznych podnikateľských aktivít - výhľad
	Preložka cesty I/61 - výhľad
	Preložka cesty II/499 - výhľad
	Cesty III. triedy - výhľad
	Pásmo hygienickej ochrany 2°, 3° vonkajšie zdrojev pitnej vody

## Zmeny a doplnky ÚPN mesta Piešťany č. 14

	Vymedzenie územia Zmien a doplnkov č. 12
	Hranica zastavaného územia - rozšírenie
	Občianska vybavenosť / Bývanie
	Bývanie
	Občianska vybavenosť
	Plochy zariadení športu a rekreácie
	Plochy parkov a verejnej zelene
	Plochy prevádzok a zariadení rôznych podnikateľských aktivít
	Trasa preložky ciest I/61 a II/499
	Dopravná vybavenosť
	Vymedzenie výkresov Zmien a doplnkov č. 14

Spracovateľ ÚPN (1998): Ing. J. Hladký, CSc., Ing. arch. M. Arpáš

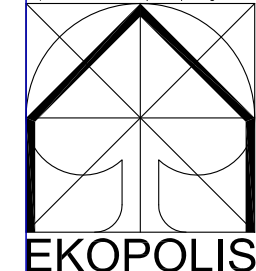

Ateliér architektúry, urbanizmu a územného plánovania Vajnorská 98/J, 831 04 Bratislava Tel.: 0905 628 155 e-mail: zibrin.ekopolis@chello.sk	
Názov úlohy:	ÚPN mesta Piešťany v znení neskorších zmien a doplnkov Zmeny a doplnky č. 14 Lokalita A - Mestská polyfunkčná zóna Nová Lodenica Lokalita B - Podnikateľská zóna Bratislavská cesta - Hlása
Obstarávateľ:	Mesto Piešťany, Mestský úrad, Nám. SNP 1475/3, Piešťany
Spracovateľ:	Ing. arch. Peter Zibrin, PhD.
Názov výkresu:	Urbanizačný priestor mesta
Číslo výkresu:	2
Mierka:	1:25 000
Dátum:	06/2022