


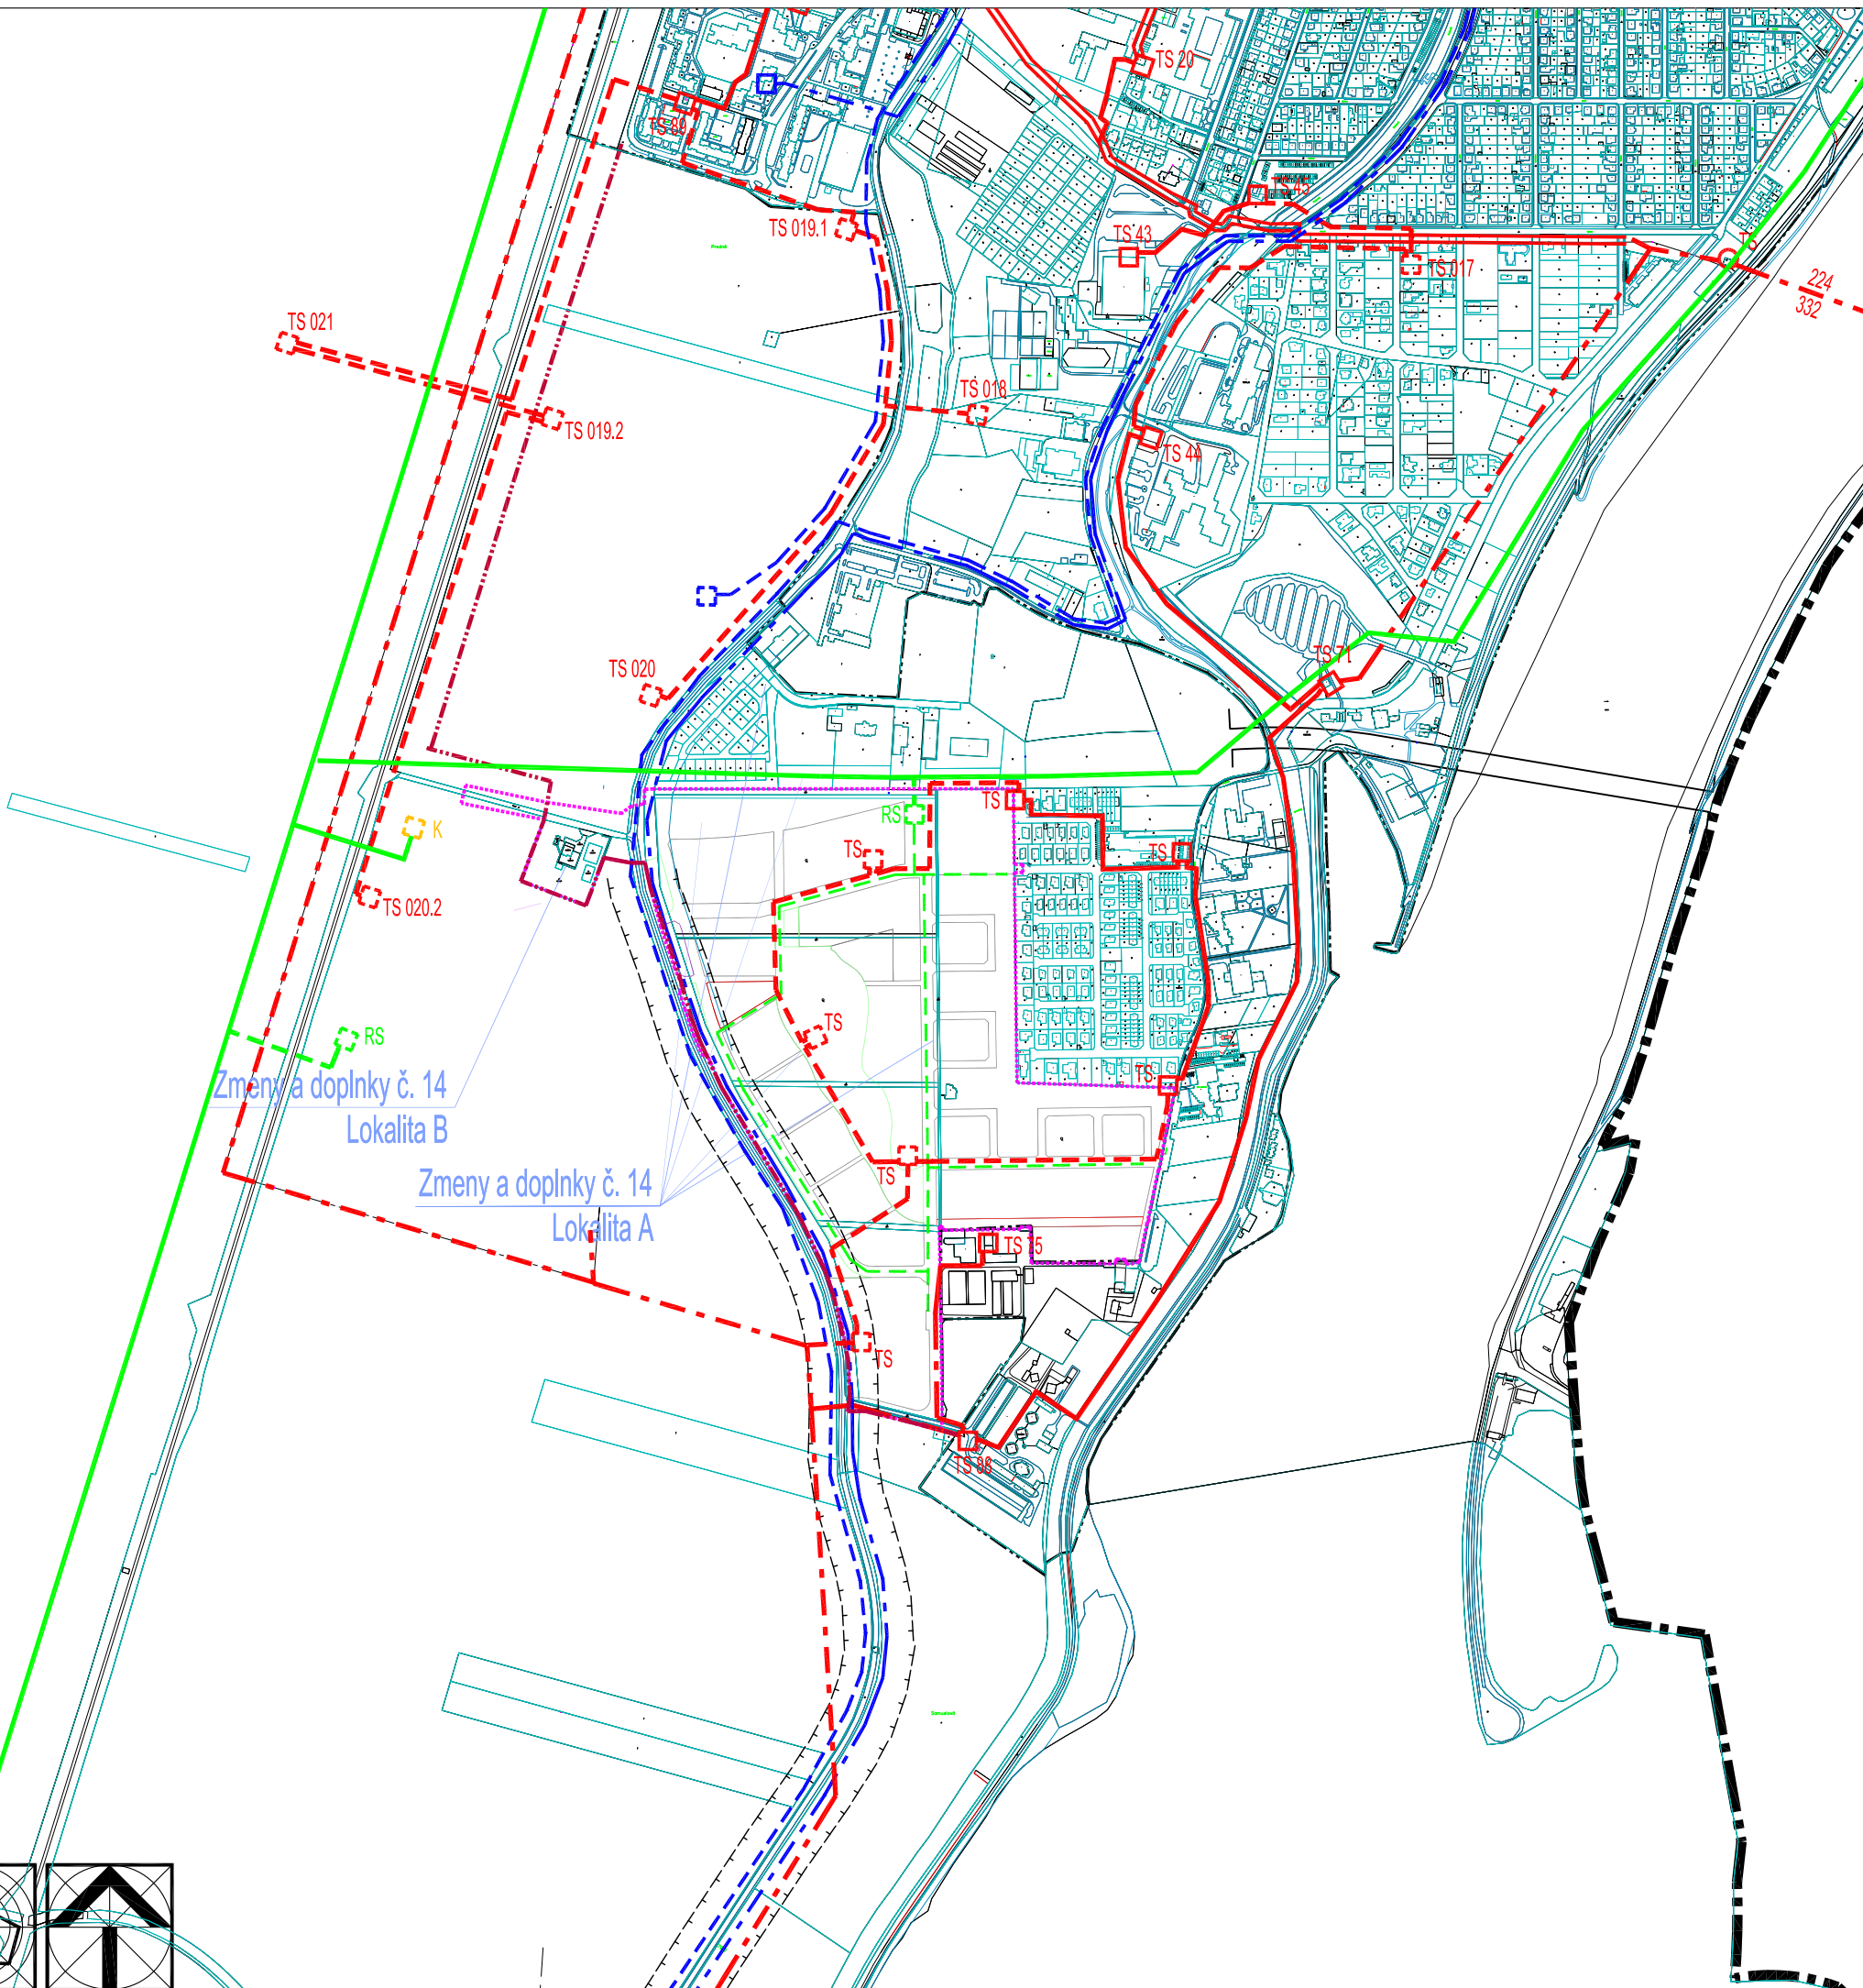

ÚPN MESTA PIEŠŤANY V ZNENÍ NESKORSÍCH ZMIEN A DOPLNKOV ZMENY A DOPLNKY Č. 14




	Hranice katastrálneho územia
	Hranice zastavaného územia k 1.1.1990
	Hranica rozšírenia zastavaného územia mesta
Elektrifikácia a spoje	
	Elektrické vedenie 22 kV vonkajšie (stav)
	Elektrické vedenie 22 kV káblové (stav)
	Elektrické vedenie 22 kV káblové (návrh)
	TS
	TS
	Telefónna ústredňa (stav)
	Uložené káble (stav)
	Uložené káble (návrh)
	DK Diaľkový kábel
	DOK Diaľkový optický kábel
Plynofikácia a teplofikácia mesta	
	RS
	Regulačná stanica VTL/STL-NTL (návrh)
	Rozvody plynu VTL (25 bar) - stav
	Rozvody plynu VTL (25 bar) - návrh
	K

Zmeny a doplnky ÚPN mesta Piešťany č. 14

Stav	Návrh do r. 2035	Výhľad po r. 2035	
			Vymedzenie územia Zmien a doplnkov č. 14
			Hranica rozšírenia zastavaného územia mesta
			Elektrické vedenie 22 kV vonkajšie (stav)
			Elektrické vedenie 22 kV káblové (návrh)
			Transformačná stanica 22/0,4 kV vnútorná (návrh)
			Regulačná stanica VTL/STL-NTL (návrh)
			Rozvody plynu VTL 25 bar (stav - úprava zakresu trasy)
			VTL plynovodná prípojka 25 bar (návrh)
			STL plynovodná sieť (návrh)

Spracovateľ ÚPN (1998): Ing. J. Hladký, CSc., Ing. arch. M. Arpáš
Mapový podklad: Katastrálna mapa - stav k 1.1.2022

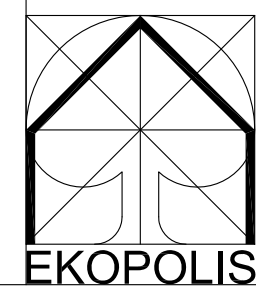

Ateliér architektúry, urbanizmu a územného plánovania Vajnorská 98/J, 831 04 Bratislava Tel.: 0905 628 155 e-mail: zibrin.ekopolis@chello.sk	
Názov úlohy:	ÚPN mesta Piešťany v znení neskorších zmien a doplnkov Zmeny a doplnky č. 14 Lokalita A - Mestská polyfunkčná zóna Nová Lodenica Lokalita B - Podnikateľská zóna Bratislavská cesta - Hláska
Obstarávateľ:	Mesto Piešťany, Mestský úrad, Nám. SNP 1475/3, Piešťany
Spracovateľ:	Ing. arch. Peter Zibrín, PhD.
Názov výkresu:	Elektrifikácia a spoje Plynofikácia a teplofikácia mesta
Číslo výkresu: 14	Číslo výkresu: 15
Mierka: 1:10 000	

