




ÚPN MESTA PIEŠŤANY V ZNENÍ NESKORŠÍCH ZMIEN A DOPLNKOV ZMENY A DOPLNKY Č 14

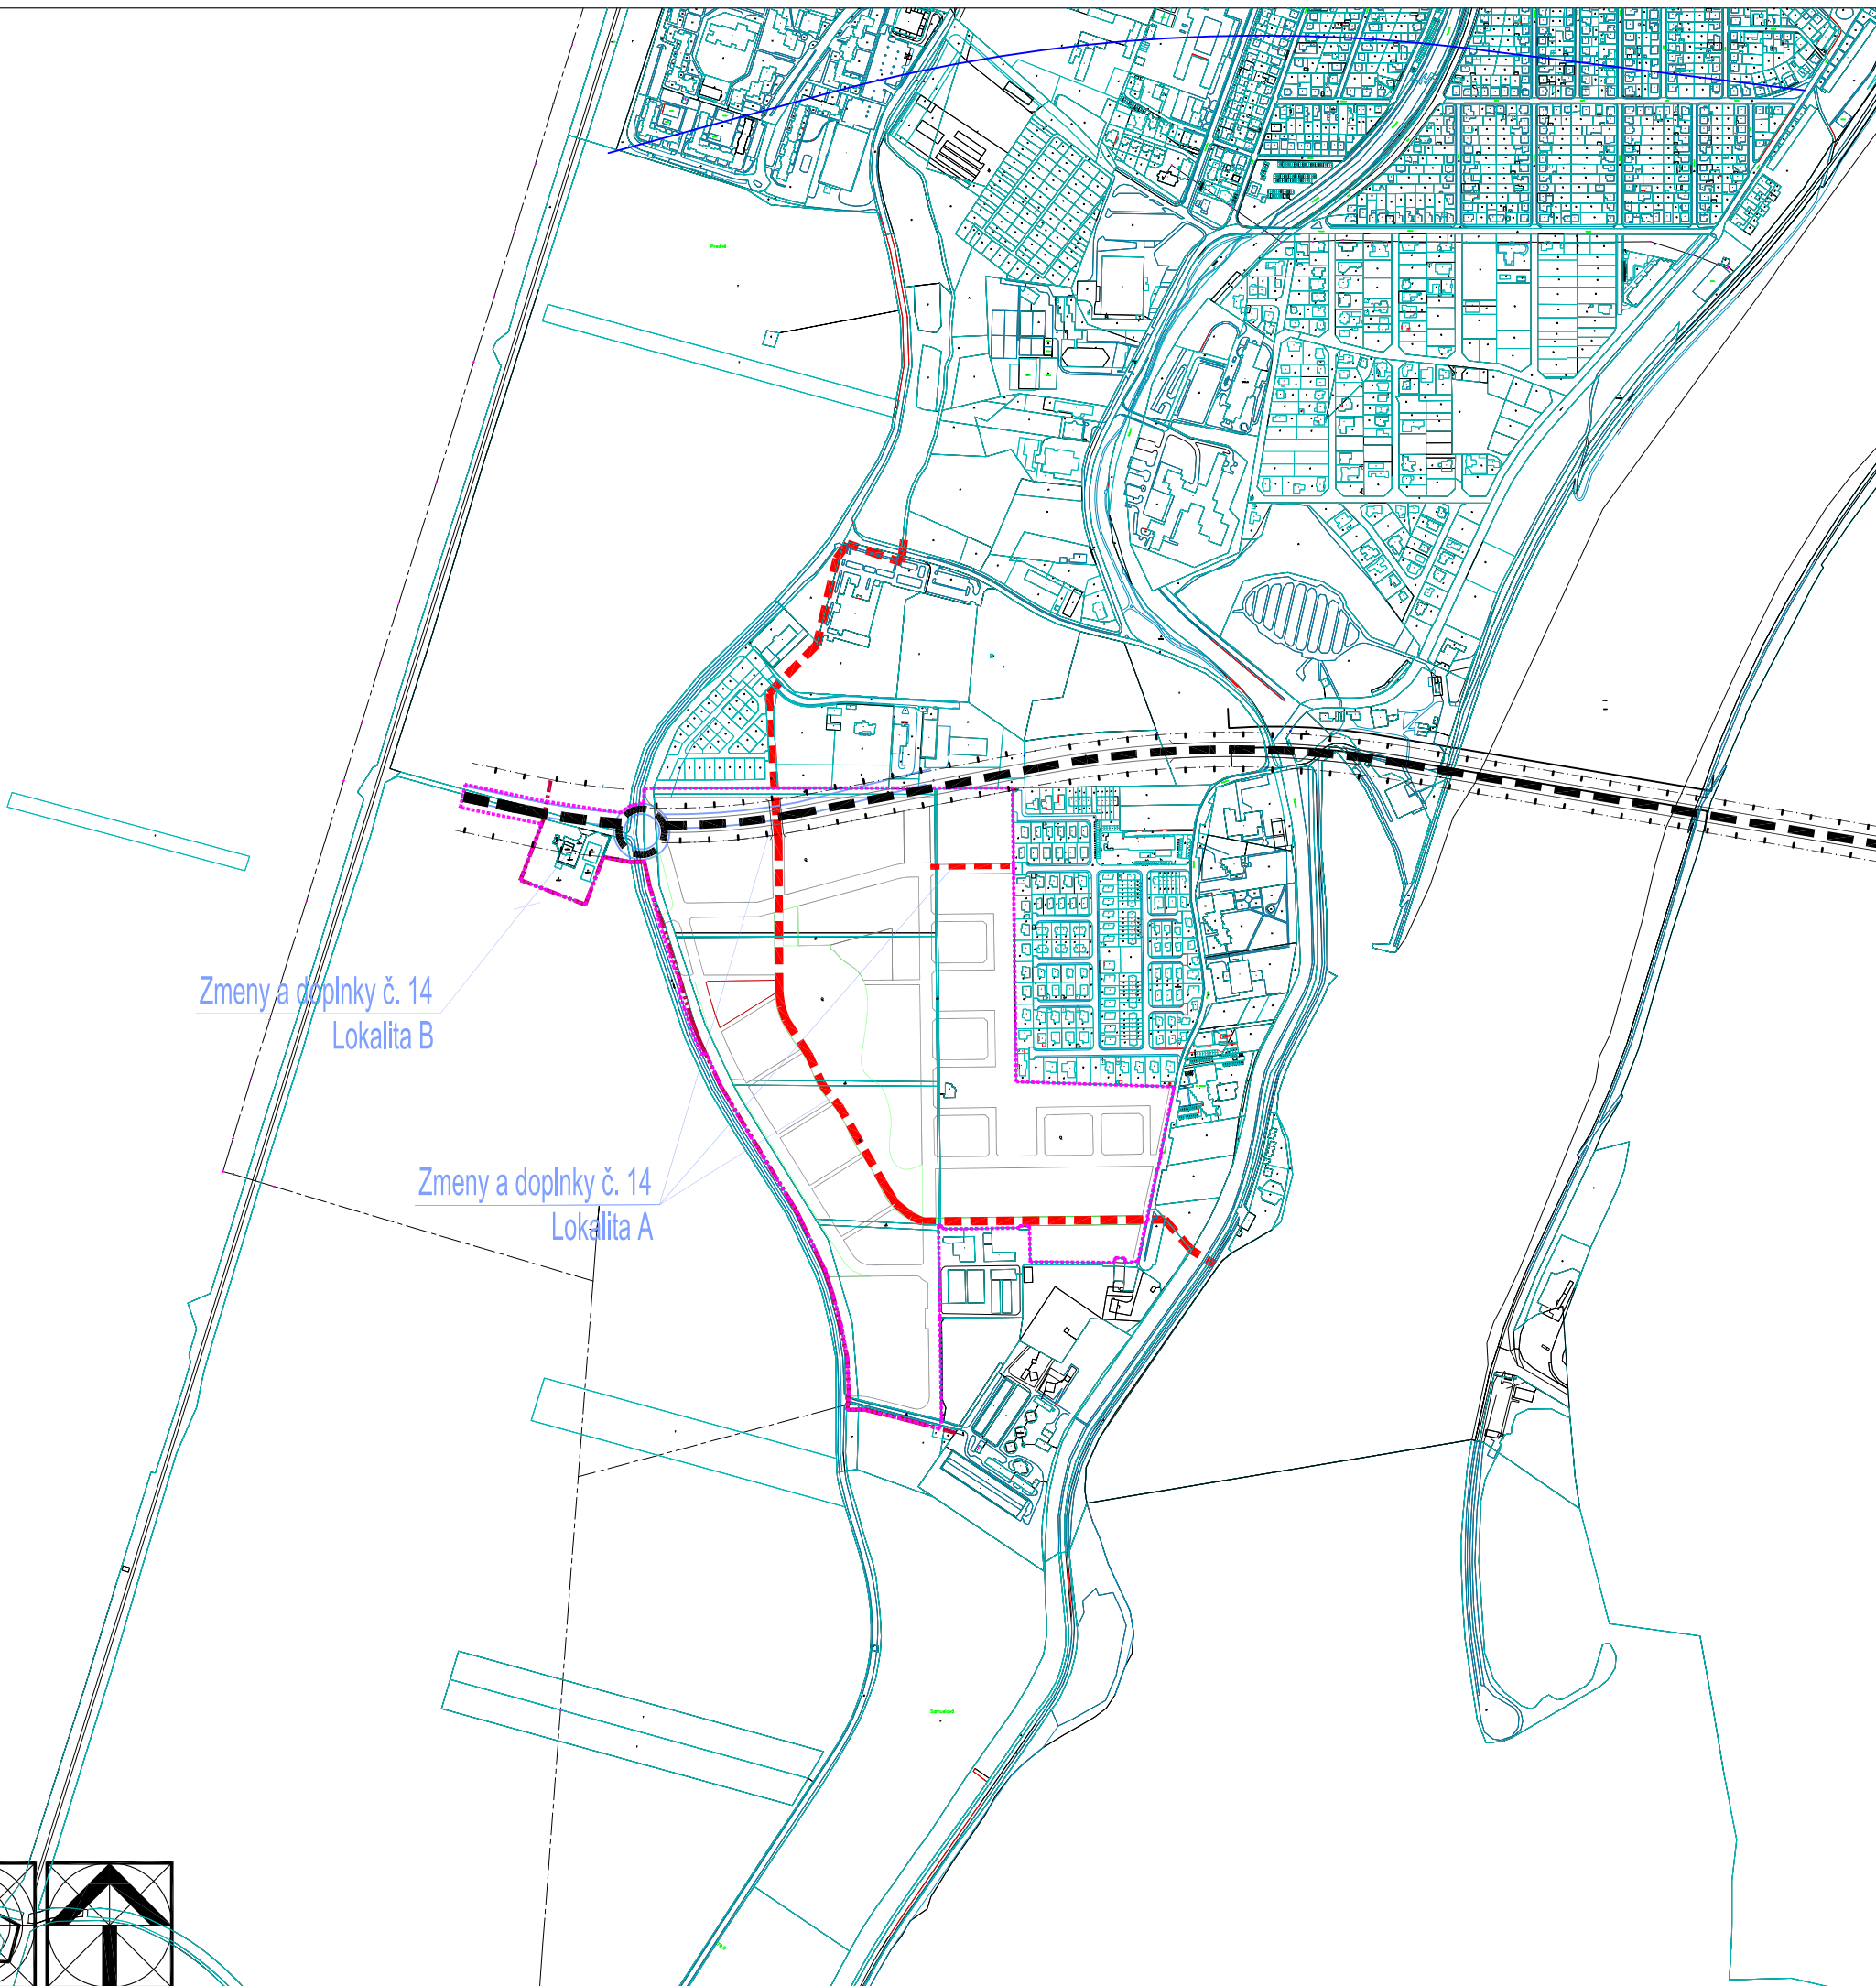


Zmeny a doplnky č. 14
Lokalita B

Zmeny a doplnky č. 14
Lokalita A

Zmeny a doplnky ÚPN mesta Piešťany č. 14

Stav	Návrh do r. 2035
 Vymedzenie územia Zmien a doplnkov č. 14
	- - - - - Hranica rozšírenia zastavaného územia mesta
	- - - - - Pešia + kondičná trasa + cyklotrasa
	- - - - - Pešia + kondičná trasa + cyklotrasa - mimoúrovňová
	- - - - - Združená komunikácia pre chodcov a cyklistov

Mestské zastupiteľstvo
mesta Piešťany
Schvalovacia doložka:
Územný plán mesta Piešťany
Zmeny a doplnky č. 14
bol schválený v mestskom zastupiteľstve
uznesením č. 78/2023 dňa 29.06.2023
VZN č. 10/2023
Mgr. Peter Jančovič, PhD.
primátor mesta

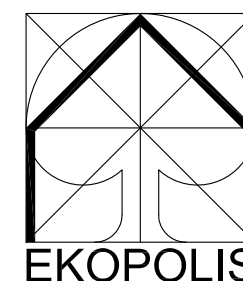

Ateliér architektúry, urbanizmu a územného plánovania
Vajnorská 98/J, 831 04 Bratislava
Tel.: 0905 628 155 e-mail: zibrin.ekopolis@chello.sk

Název úlohy: ÚPN mesta Piešťany v znení neskorších zmien a doplnkov
Lokalita A - Mestská polyfunkčná zóna Nová Lodenica
Lokalita B - Podnikateľská zóna Bratislavská cesta - Hláska
CISTOPIS

Obstarávateľ: Mesto Piešťany,
Mestský úrad, Nám. SNP 1475/3, Piešťany
Spracovateľ: Ing. arch Peter Zibrín, PhD.
Název výkresu: Nemotoristická - cyklistická a pešia doprava NALOŽKA | Číslo výkresu: 11 | Mierka: 1:10 000
Dátum: 05/2023

