

PIEŠŤANY


ÚZEMNÝ PLÁN MESTA

ZMENY A DOPLNKY Č. 15



LEGENDA ZaD č. 15

STAV	NÁVRH	
		PLOCHY BÝVANIA (BV, BP)
		VYSOKORÝCHLOSTNÁ ŽELEZNIČNÁ TRATĽ (VRT) - PREVZATÉ Z ÚPN VÚC TTSK
		OZNAČENIE NOVÝCH LOKALÍT RIEŠENÝCH V ZaD Č. 15

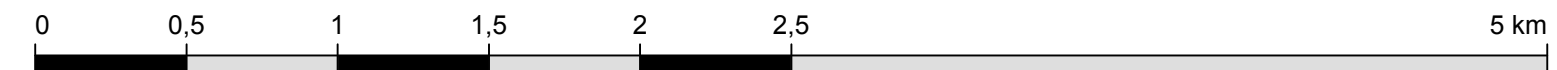

Spracovateľ ÚPN (1998): Ing. J. Hladký, CSc., Ing. arch. M. Arpáš

OBSTARÁVATEĽ: Mesto Piešťany Námestie SNP č. 1475/3 921 45 Piešťany	SPRACOVATEĽ: archpoint s.r.o., Nové Mesto n/V Ing. arch. Robert Kimle (2326 AA) Ing. arch. Martin Fabian (2322 AA)	 www.archpoint.sk
NÁZOV ÚLOHY: ÚZEMNÝ PLÁN MESTA PIEŠŤANY ZMENY A DOPLNKY Č. 15		
KRAJ: Trnavský	OKRES: Piešťany	
MIERKA: 1:25 000	FORMÁT: 3 A4 (540x297 mm)	
DÁTUM: December 2024	NÁZOV VÝKRESU: URBANIZAČNÝ PRIESTOR MESTA, SCHÉMA REGIONÁLNEJ A NADREGIONÁLNEJ DOPRAVNEJ INFRAŠTRUKTÚRY	Č. VÝKRESU: 2 3b