





# ÚPN MESTA PIEŠŤANY V ZNENÍ NESKORŠÍCH ZMIEN A DOPLNKOV ZMENY A DOPLNKY Č. 14

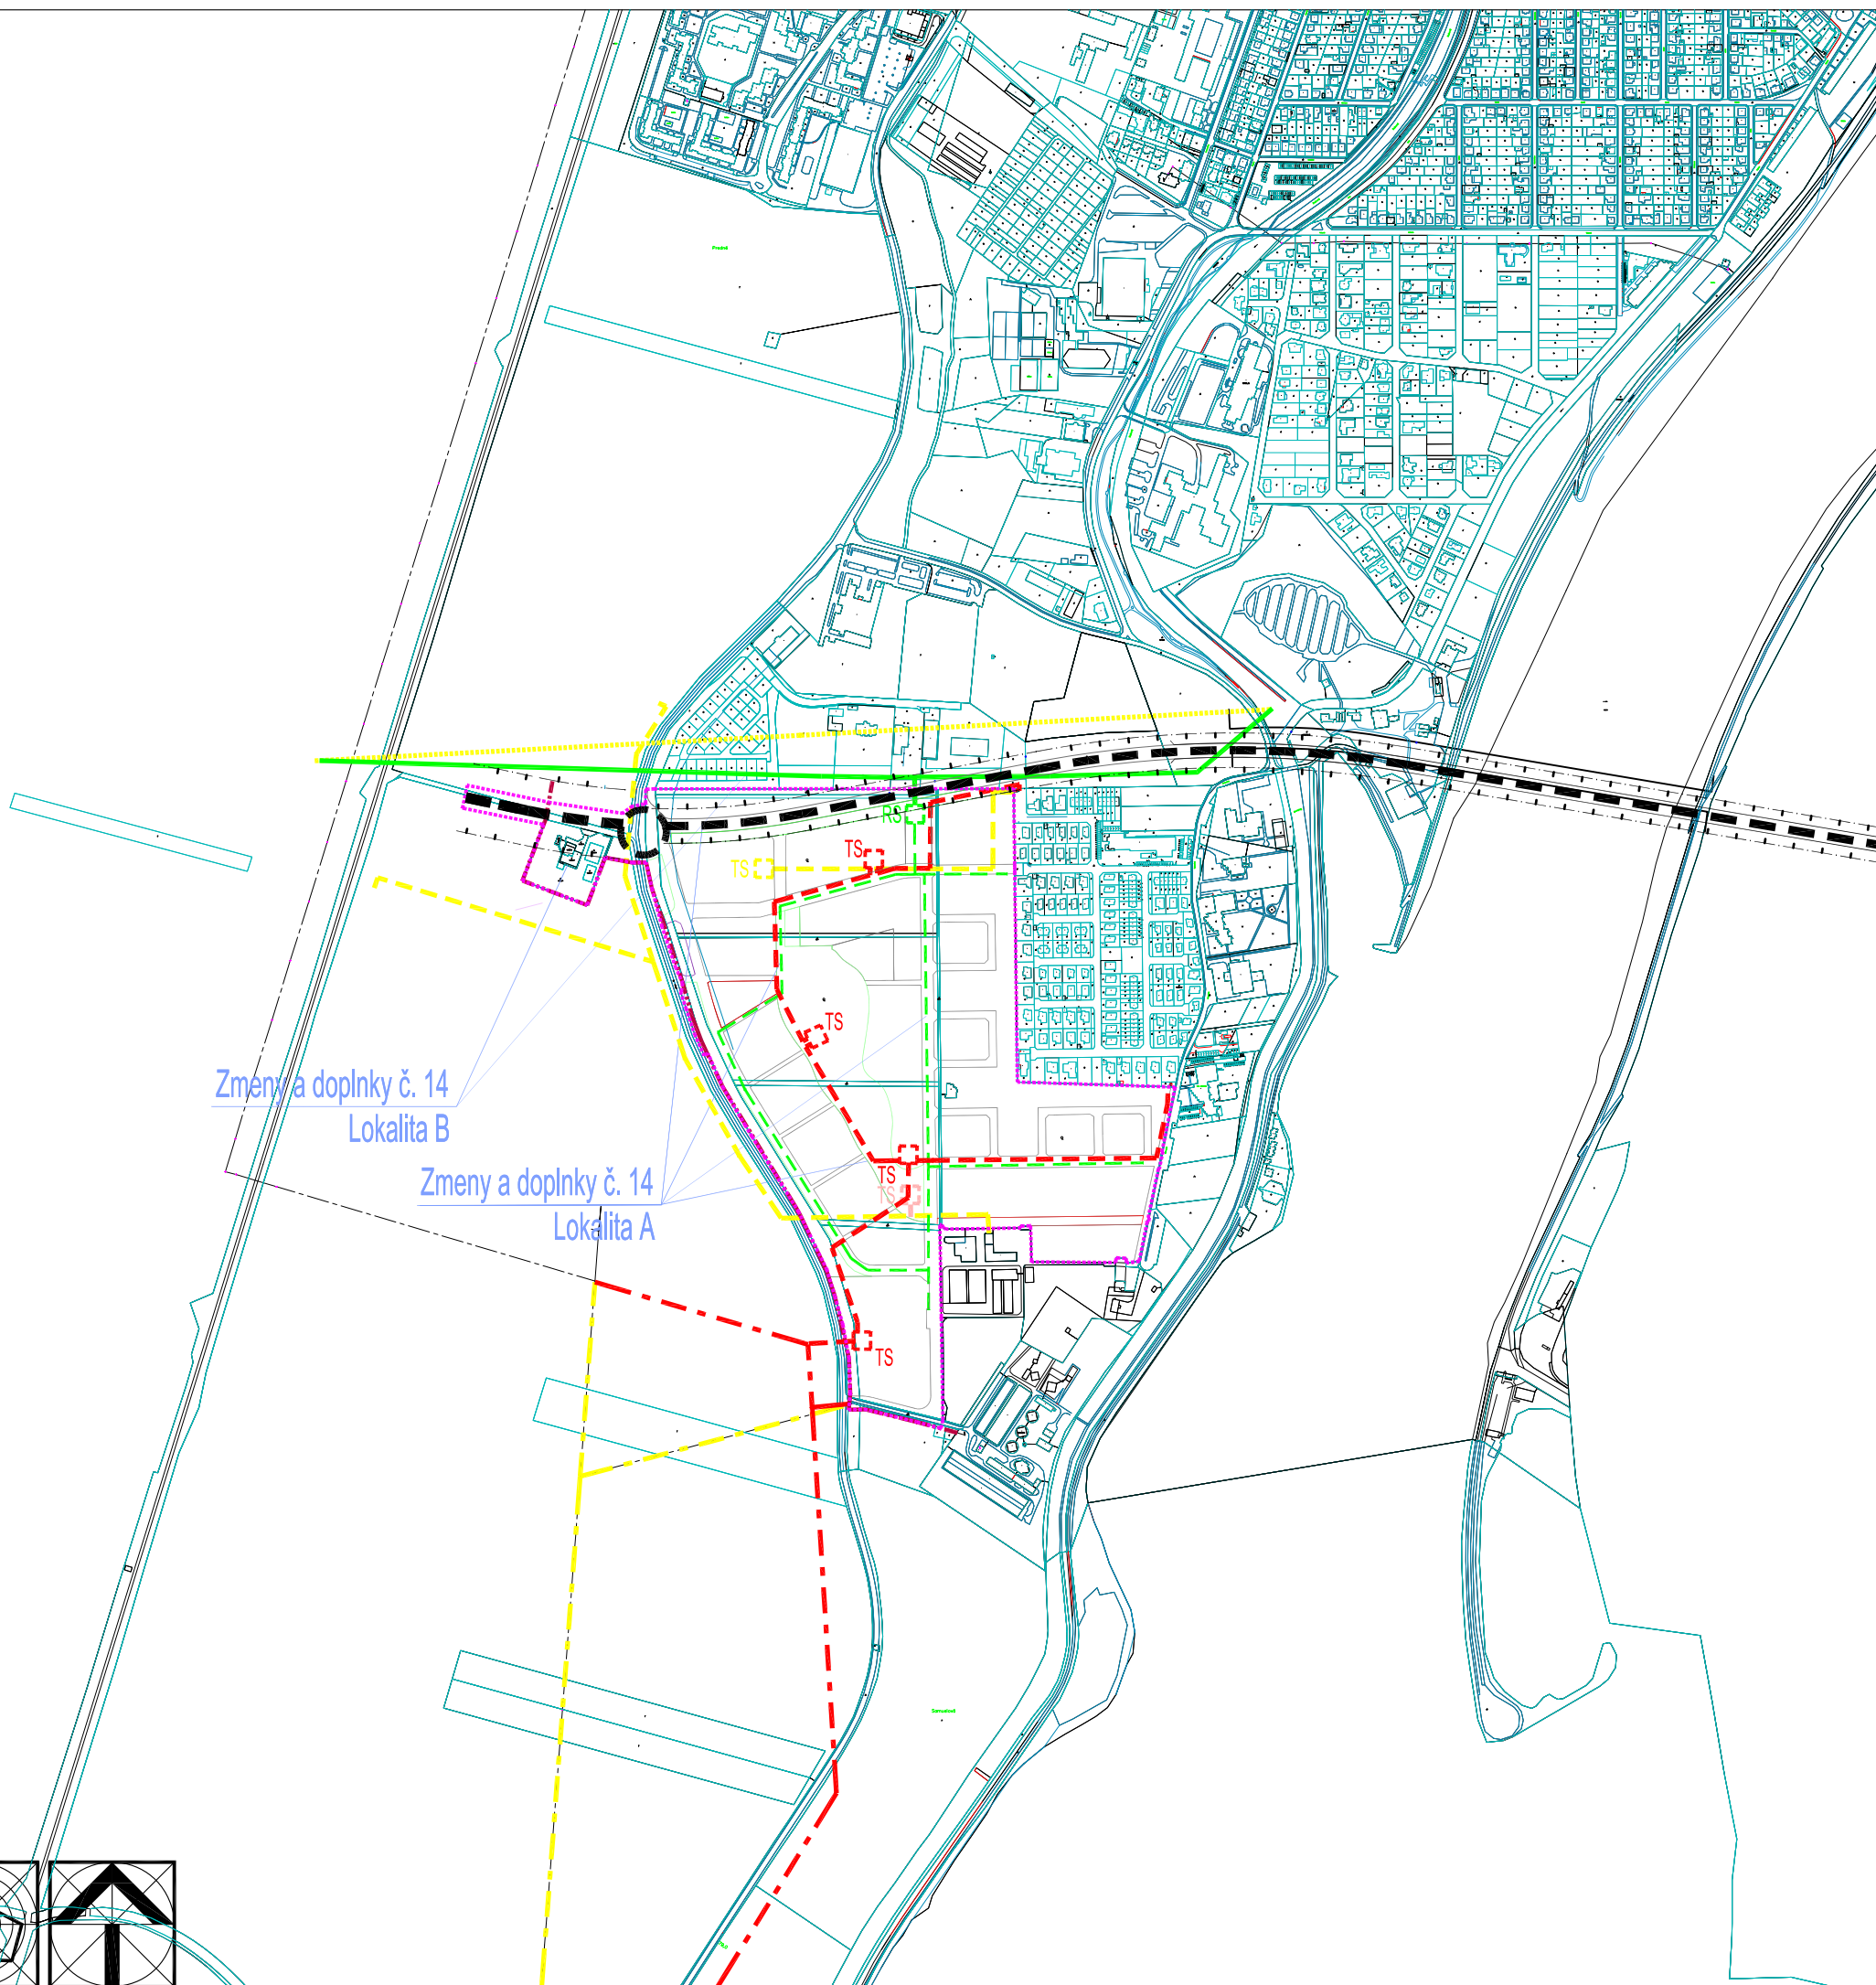

Zmeny a doplnky ÚPN mesta Piešťany č. 14

Stav	Návrh do r. 2035	Výhľad po r. 2035	
			Vymedzenie územia Zmien a doplnkov č. 14
			Hranica rozšírenia zastavaného územia mesta
			Elektrické vedenie 22 kV vonkajšie (stav)
			Elektrické vedenie 22 kV vonkajšie (stav - zrušenie chybného zakesru trasy)
			Elektrické vedenie 22 kV káblové (návrh)
			Elektrické vedenie 22 kV káblové (návrh - zrušenie zakesru)
			Transformačná stanica 22/0,4 kV vnútorná (návrh)
			Transformačná stanica 22/0,4 kV vnútorná (návrh - zrušenie zakesru)
			Regulačná stanica VTL/STL-NTL (návrh)
			Rozvody plynu VTL 25 bar (stav - úprava zakesru trasy)
			Rozvody plynu VTL 25 bar (stav zrušenie chybného zakesru)
			VTL plynovodná prípojka 25 bar (návrh)
			STL plynovodná sieť (návrh)

Mestské zastupiteľstvo  
mesta Piešťany  
Schvalovacia doložka:  
Územný plán mesta Piešťany  
Zmeny a doplnky č. 14  
bol schválený v mestskom zastupiteľstve  
uznesením č. 78/2023 dňa 29.06.2023  
VZN č. 10/2023  
Mgr. Peter Jančovič, PhD.  
primátor mesta

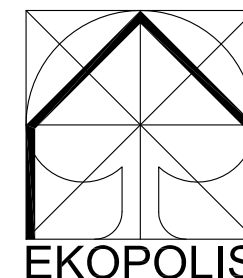

Ateliér architektúry, urbanizmu a územného plánovania  
Vajnorská 98/J, 831 04 Bratislava  
Tel.: 0905 628 155 e-mail: zibrin.ekopolis@chello.sk

Názov úlohy: ÚPN mesta Piešťany v znení neskorších zmien a doplnkov  
Zmeny a doplnky č. 14  
Lokalita A - Mestská polyfunkčná zóna Nová Lodenica  
Lokalita B - Podnikateľská zóna Bratislavská cesta - Hláska  
CISTOPIS

Obstarávateľ: Mesto Piešťany, Mestský úrad, Nám. SNP 1475/3, Piešťany  
Spracovateľ: Ing.arch Peter Zibrín, PhD.  
Datum: 05/2023

Názov výkresu: Elektrifikácia a spoje  
Plynofikácia a teplofikácia mesta  
NÁLOŽKA  
Číslo výkresu: 14  
Číslo výkresu: 15  
Mierka: 1:10 000

