


ÚPN MESTA PIEŠŤANY V ZNENÍ NESKORŠÍCH ZMIEN A DOPLNKOV Č. 1 - 12 VYMEDZENIE LOKALÍT ZMIEN A DOPLNKOV Č. 14

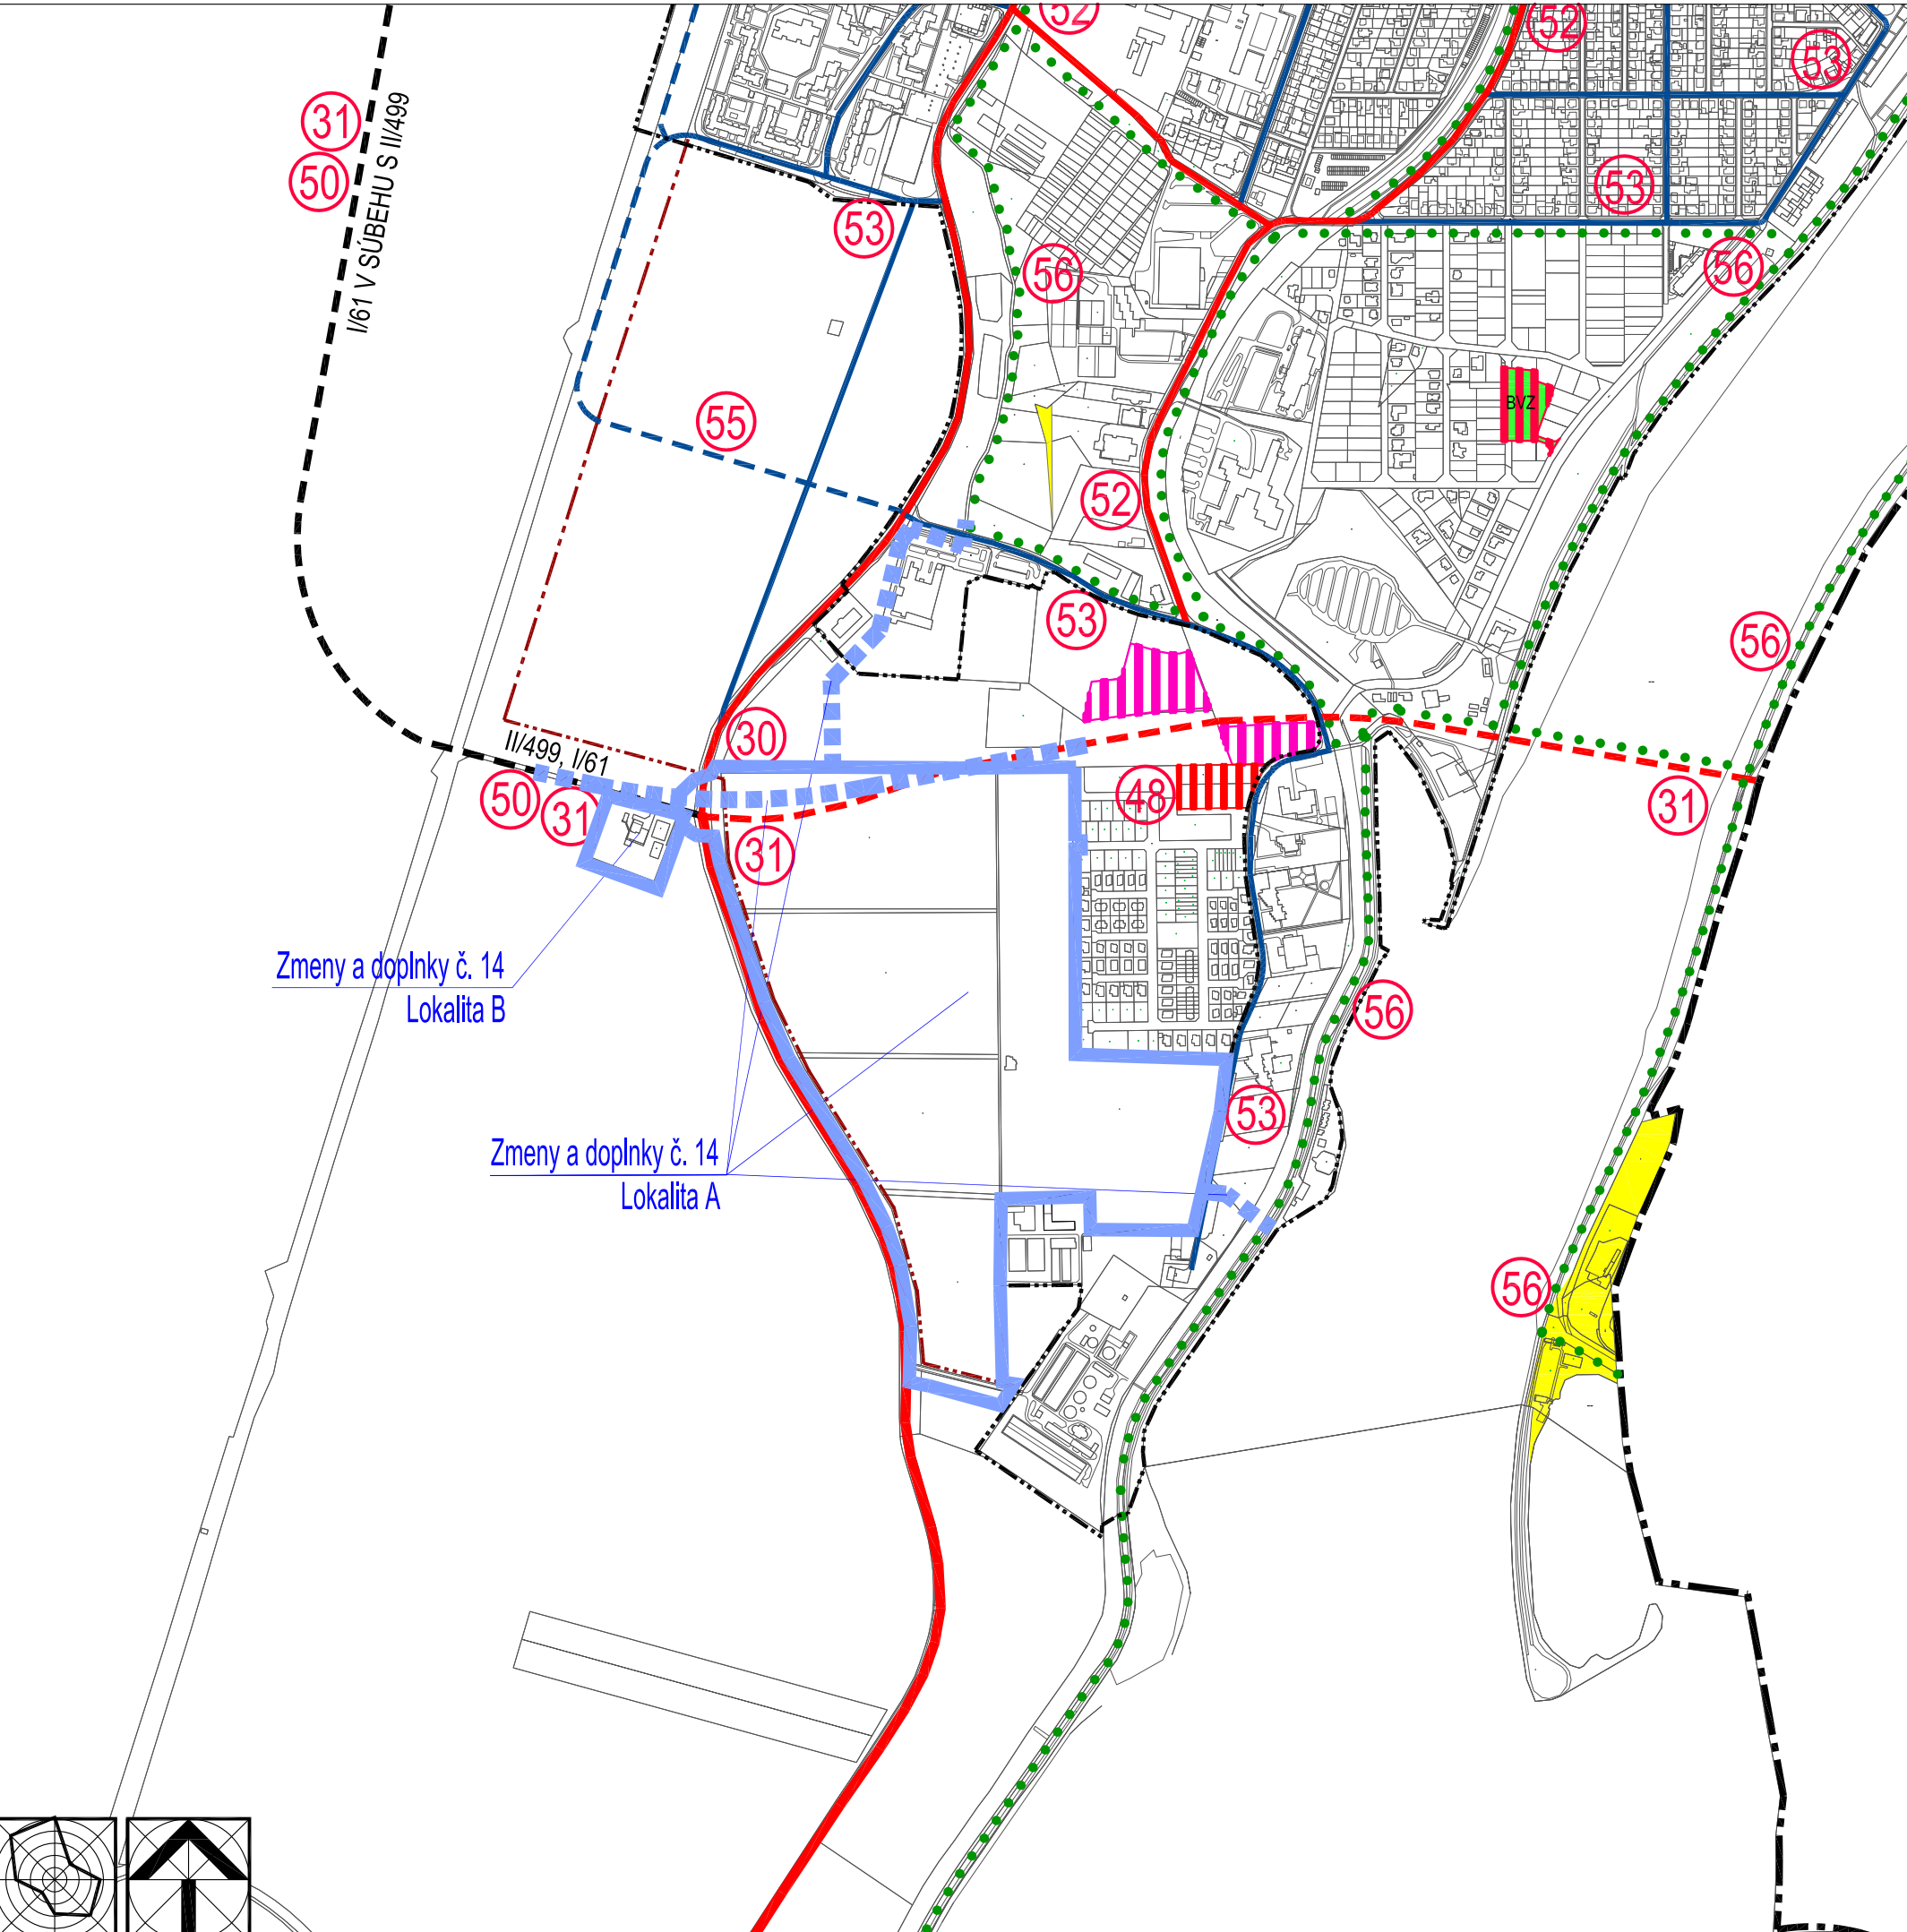

Zmeny a doplnky č. 14
Lokalita B

Zmeny a doplnky č. 14
Lokalita A


Stav	Návrh
	Hranice katastrálneho územia
	Hranice zastavaného územia k 1.1.1990
	Hranica rozšírenia zastavaného územia mesta
	Označenie verejnoprospešnej stavby
	ZM Plochy zmiešané mestské (ZM)
	BV Plochy všeobecného bývania (BV)
	BVZ Plochy bývania v zelene (BVZ)
	BP Plochy prímestského bývania (BP)
	Občianska vybavenosť
	Plochy zariadení športu a rekreácie (ŠR, R, T)
	Plochy výroby, skladov, stavebníctva a výrobných služieb (PV, VS)
	Plochy prevádzok a zariadení rôznych podnikateľských aktivít
	Plochy zariadení dopravnej infraštruktúry
	PZ, C Plochy verejnej zelene (PZ - Parková zeleň, C - Cintorín)
	IZ Izolačná zeleň (IZ)
	Preložka cesty I/61 južný a severný obchvat
	komunikácie a križovatkové uzly základného komunikačného systému (B1, B2, B3)
	komunikácie a križovatkové uzly doplnkového komunikačného systému (C1, C2)
	D2 Hlavná cyklistická komunikácia

Zoznam verejnoprospešných stavieb	
30	Rekonštrukcia štátnej cesty I/61
31	Preložka štátnej cesty II/499 a mosta cez rieku Váh
48	Technická infraštruktúra nových obytných súborov
50	Preložka cesty II/61 južný obchvat
52	Rekonštrukcie komunikácií a križovatkových uzlov základného komunikačného systému mesta
53	Rekonštrukcie komunikácií a križovatkových uzlov doplnkového komunikačného systému mesta
55	Nové komunikácie a križovatkové uzly doplnkového komunikačného systému mesta
56	Cyklotrasy všetkých kategórií

Zmeny a doplnky ÚPN mesta Piešťany č. 14

	Vymedzenie lokalít Zmien a doplnkov č. 14 - plošné
	Vymedzenie lokalít Zmien a doplnkov č. 14 - liniové
Lokalita A	Mestská polyfunkčná zóna Nová Lodenica
Lokalita B	Podnikateľská zóna Bratislavská cesta - Hláska

Spracovateľ ÚPN (1998): Ing. J. Hladký, CSc., Ing. arch. M. Arpáš

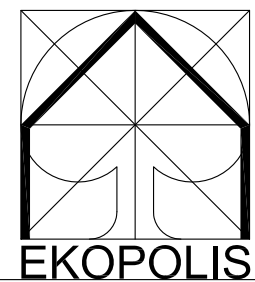

Ateliér architektúry, urbanizmu a územného plánovania Vajnorská 98/J, 831 04 Bratislava Tel.: 0905 628 155 e-mail: zibrin.ekopolis@chello.sk	
Názov úlohy:	ÚPN mesta Piešťany v znení neskorších zmien a doplnkov č. 1 - 12 Vymedzenie lokalít Zmien a doplnkov č. 14 Lokalita A - Mestská polyfunkčná zóna Nová Lodenica Lokalita B - Podnikateľská zóna Bratislavská cesta - Hláska
Obstarávateľ:	Mesto Piešťany, Mestský úrad, Nám. SNP 1475/3, Piešťany
Spracovateľ:	Ing. arch. Peter Zibrín, PhD.
Názov výkresu:	Verejnoprospešné stavby
Dátum: 06/2022	
Číslo výkresu: 19 Mierka: 1:10 000	