



ÚPN MESTA PIEŠŤANY V ZNENÍ NESKORŠÍCH ZMIEN A DOPLNKOV ZMENY A DOPLNKY Č. 14

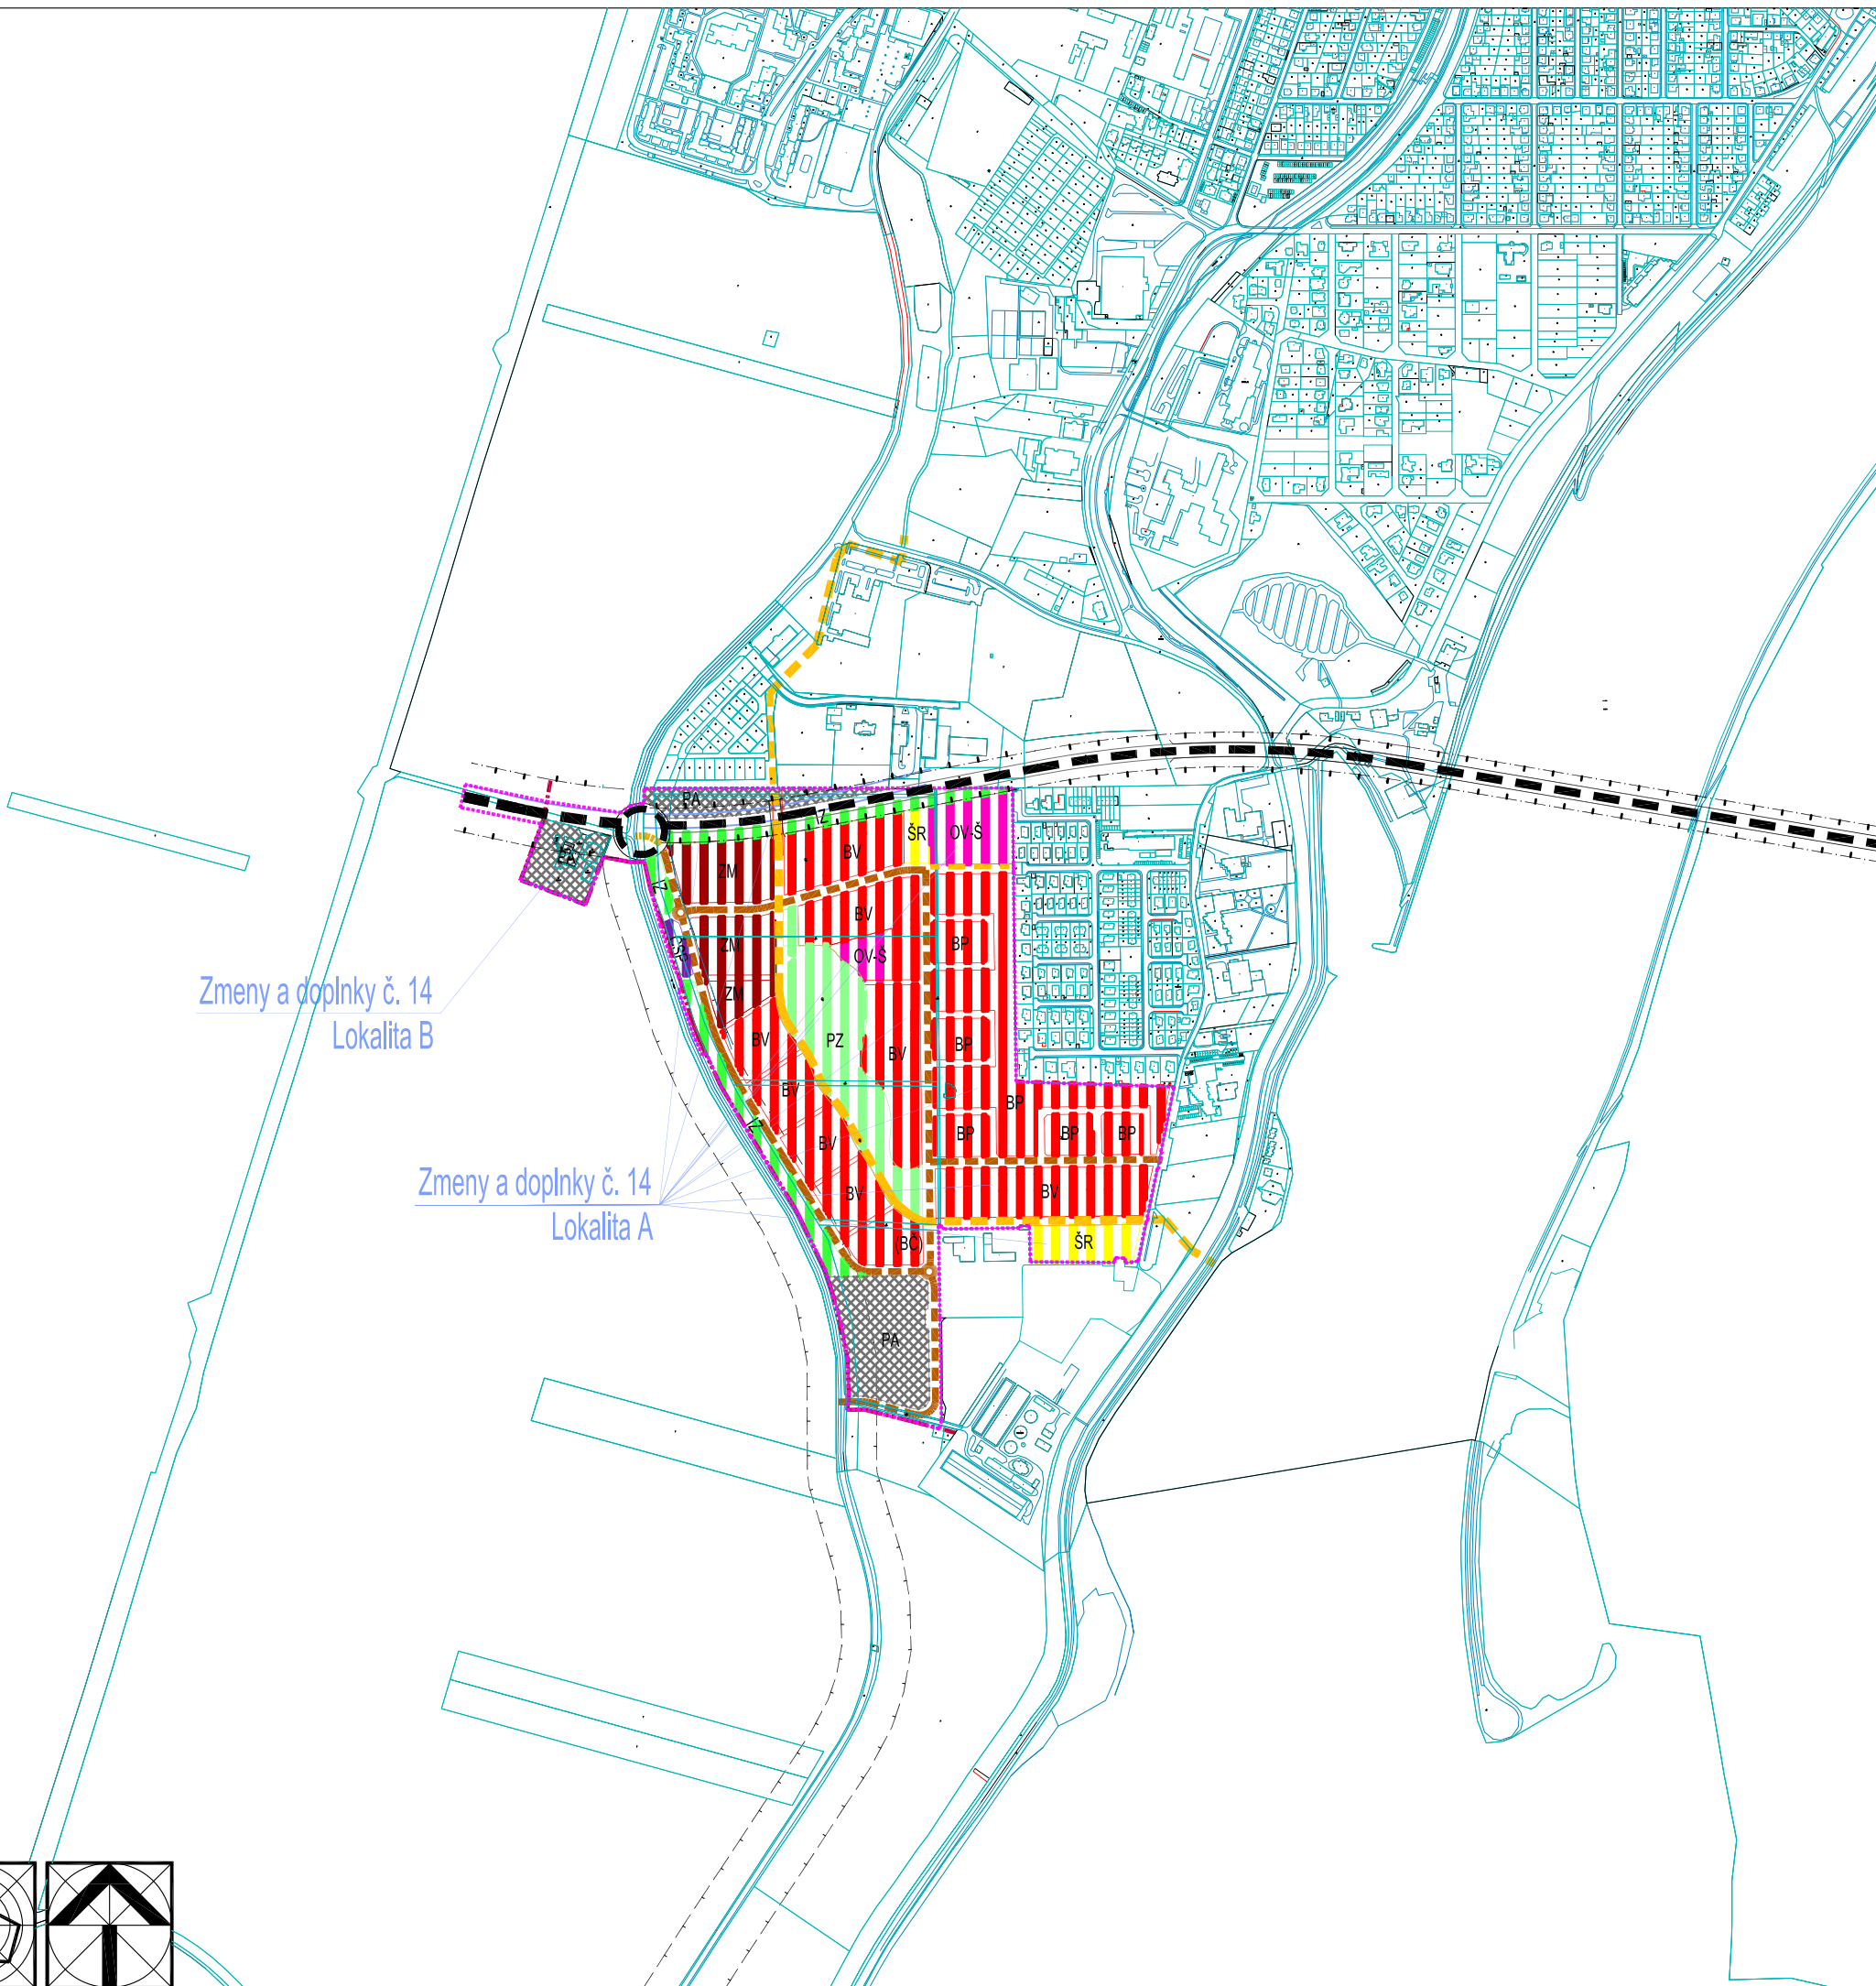

Stav	Návrh do r. 2035	Výhľad po r. 2035	
A. Hranice a limity			
			Vymedzenie územia Zmien a doplnkov č. 14
			Hranica rozšírenia zastavaného územia mesta
B. Funkčné plochy urbanizovaného územia			
		ZM	Plochy zmiešané mestské
		BV	Plochy všeobecného bývania (BV)
		BP	Plochy prímestského bývania (BP)
		OV-Š	Plochy občianskej vybavenosti s prioritou školstvo
			Plochy zariadení dopravnej infraštruktúry
		PZ	Plochy verejnej zelene (PZ - Parková zeleň)
		IZ	Zeleň izolačná - IZ
		SR	Plochy zariadení športu a rekreácie (ŠR, T)
			Plochy prevádzok a zariadení rôznych podnikateľských aktivít (PA)
D. Dopravné a technické vybavenie územia			
			Základný komunikačný systém - Zberné komunikácie B1, B2 (Južný obchvat I/61 a II/499)
			Obslužné komunikácie C2
			Obslužná komunikácia C2 - úsek do doby vybudovania južného obchvatu
			Obslužné komunikácie C3
			Obytné ulice D1
			Peša + kondičná trasa + cyklotrasa
			Združená komunikácia pre chodcov a cyklistov
			Ochranné pásmo ciest I. a II. triedy

Mestské zastupiteľstvo mesta Piešťany
 Schvalovacia doložka:
 Územný plán mesta Piešťany
 Zmeny a doplnky č. 14
 bol schválený v mestskom zastupiteľstve uznesením č. 78/2023 dňa 29.06.2023
 VZN č. 10/2023
 Mgr. Peter Jančovič, PhD.
 primátor mesta

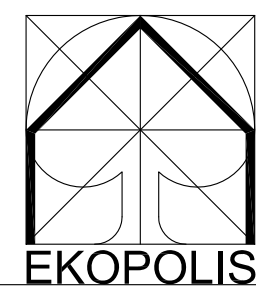

Ateliér architektúry, urbanizmu a územného plánovania
 Vajnorská 98/J, 831 04 Bratislava
 Tel.: 0905 628 155 e-mail: zibrin.ekopolis@chello.sk

Názov úlohy: ÚPN mesta Piešťany v znení neskorších zmien a doplnkov
 Zmeny a doplnky č. 14
 Lokality A - Mestská polyfunkčná zóna Nová Lodenica
 Lokality B - Podnikateľská zóna Bratislavská cesta - Hláska

Obstarávateľ: Mesto Piešťany, Mestský úrad, Nám. SNP 1475/3, Piešťany
 Spracovateľ: Ing. arch Peter Zibrin, PhD.

ČísťOPIS
 Dátum: 05/2023
 Názov výkresu: Funkčné využitie plôch mesta NALOŽKA Číslo výkresu: 7 Mierka: 1:10 000

