


ÚPN MESTA PIEŠŤANY V ZNENÍ NESKORŠÍCH ZMIEN A DOPLNKOV ZMENY A DOPLNKY Č. 14

Zmeny a doplnky ÚPN mesta Piešťany č. 14


Stav	Návrh do r. 2035	Výhľad po r. 2035	
A. Hranice a limity			
			Vymedzenie územia Zmien a doplnkov č. 14
			Hranica rozšírenia zastavaného územia mesta
B. Funkčné plochy urbanizovaného územia			
		ZM	Plochy zmiešané mestské
		BV	Plochy všeobecného bývania (BV)
		BP	Plochy prímestského bývania (BP)
		OV-Š	Plochy občianskej vybavenosti s prioritou školstvo
			Plochy zariadení dopravnej infraštruktúry
		PZ	Plochy verejnej zelene (PZ - Parková zeleň)
		IZ	Zeleň izolačná - IZ
		ŠR	Plochy zariadení športu a rekreácie (ŠR, T)
		PA	Plochy prevádzok a zariadení rôznych podnikateľských aktivít (PA)
D. Dopravné a technické vybavenie územia			
			Základný komunikačný systém - Zberné komunikácie B1, B2 (Južný obchvat I/61 a II/499)
			Obslužné komunikácie C2
			Obslužná komunikácia C2 - úsek do doby vybudovania južného obchvatu
			Obslužné komunikácie C3
			Obytné ulice D1
			Pešia + kondičná trasa + cyklotrasa
			Združená komunikácia pre chodcov a cyklistov
			Ochranné pásmo ciest I. a II. triedy

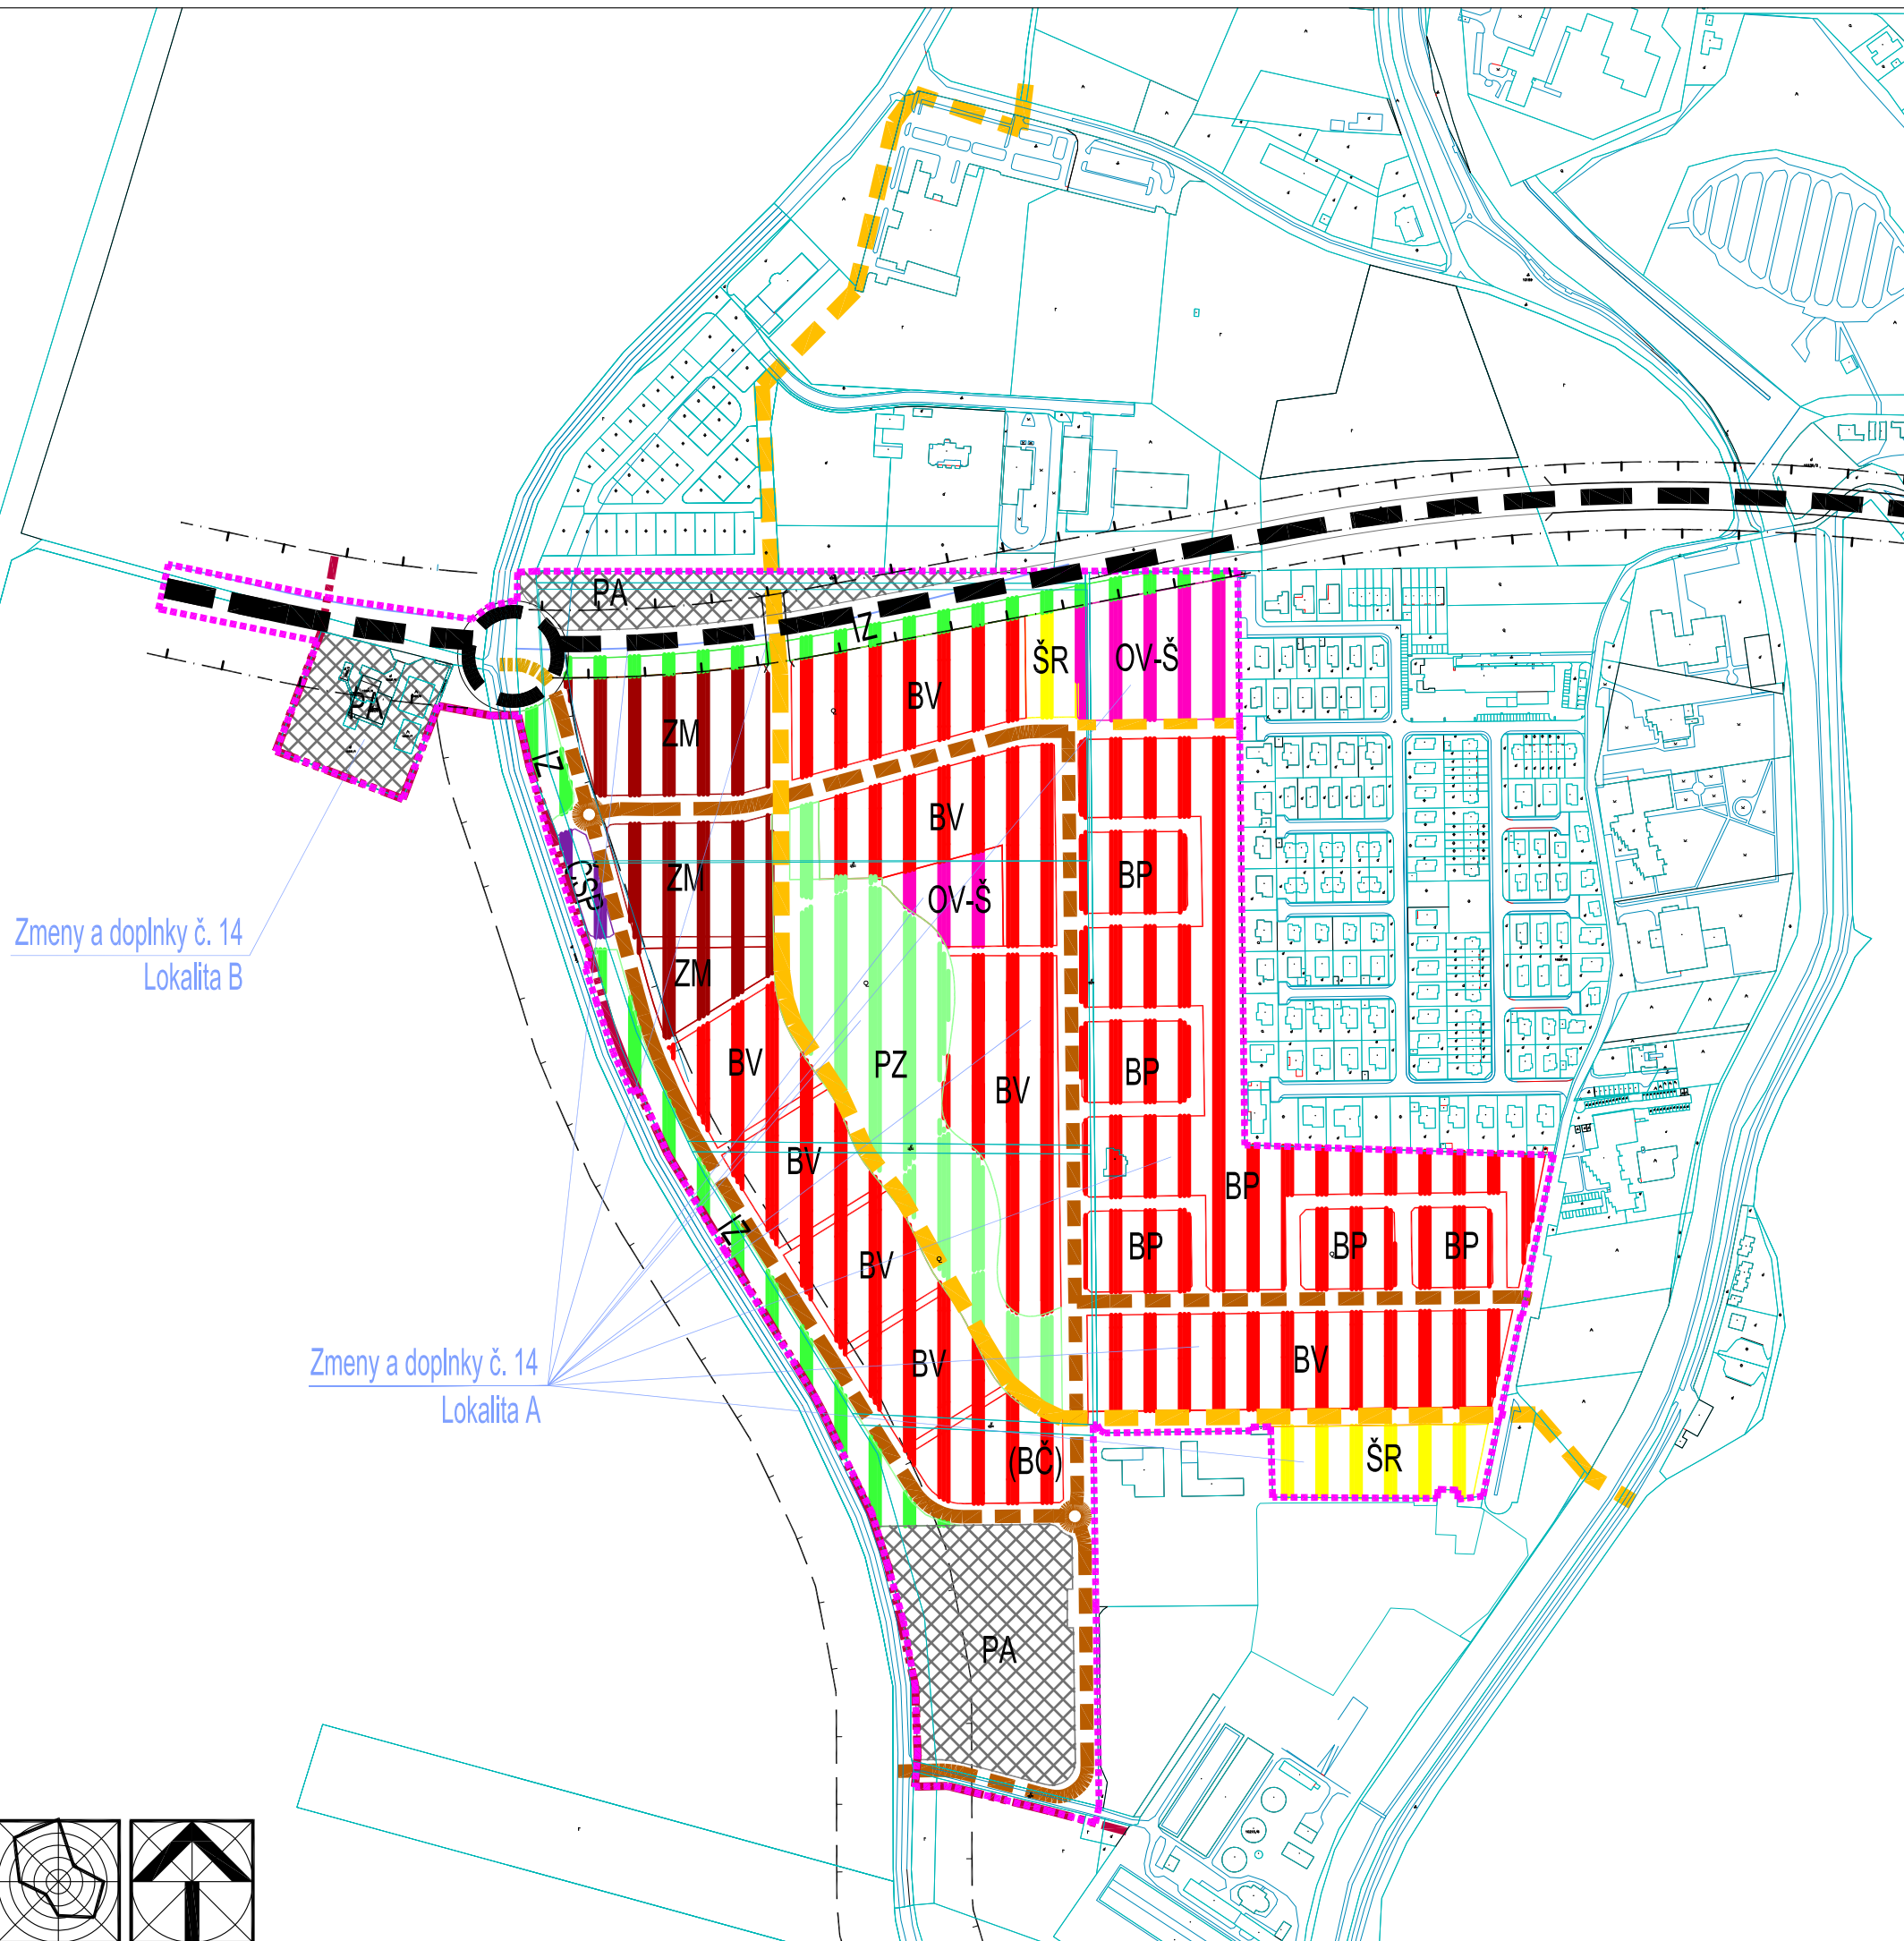

Zmeny a doplnky č. 14
Lokalita B

Zmeny a doplnky č. 14
Lokalita A

Mestské zastupiteľstvo
mesta Piešťany
Schvalovacia doložka:
Územný plán mesta Piešťany
Zmeny a doplnky č. 14
bol schválený v mestskom zastupiteľstve
uznesením č. 78/2023 dňa 29.06.2023
VZN č. 10/2023
Mgr. Peter Jančovič, PhD.
primátor mesta

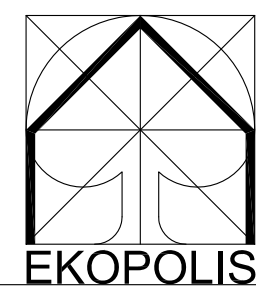

Ateliér architektúry, urbanizmu a územného plánovania
Vajnorská 98/J, 831 04 Bratislava
Tel.: 0905 628 155 e-mail: zibrin.ekopolis@chello.sk
Názov úlohy: ÚPN mesta Piešťany v znení neskorších zmien a doplnkov
Lokalita A - Mestská polyfunkčná zóna Nová Lodenica
Lokalita B - Podnikateľská zóna Bratislavská cesta - Hláska
Obstarávateľ: Mesto Piešťany, Mestský úrad, Nám. SNP 1475/3, Piešťany
Spracovateľ: Ing. arch Peter Zibrín, PhD.
Názov výkresu: Funkčné využitie plôch mesta NALOŽKA Číslo výkresu: 9 Mierka: 1:5 000
Dátum: 05/2023

