




# ÚPN MESTA PIEŠŤANY V ZNENÍ NESKORŠÍCH ZMIEN A DOPLNKOV ZMENY A DOPLNKY Č. 14

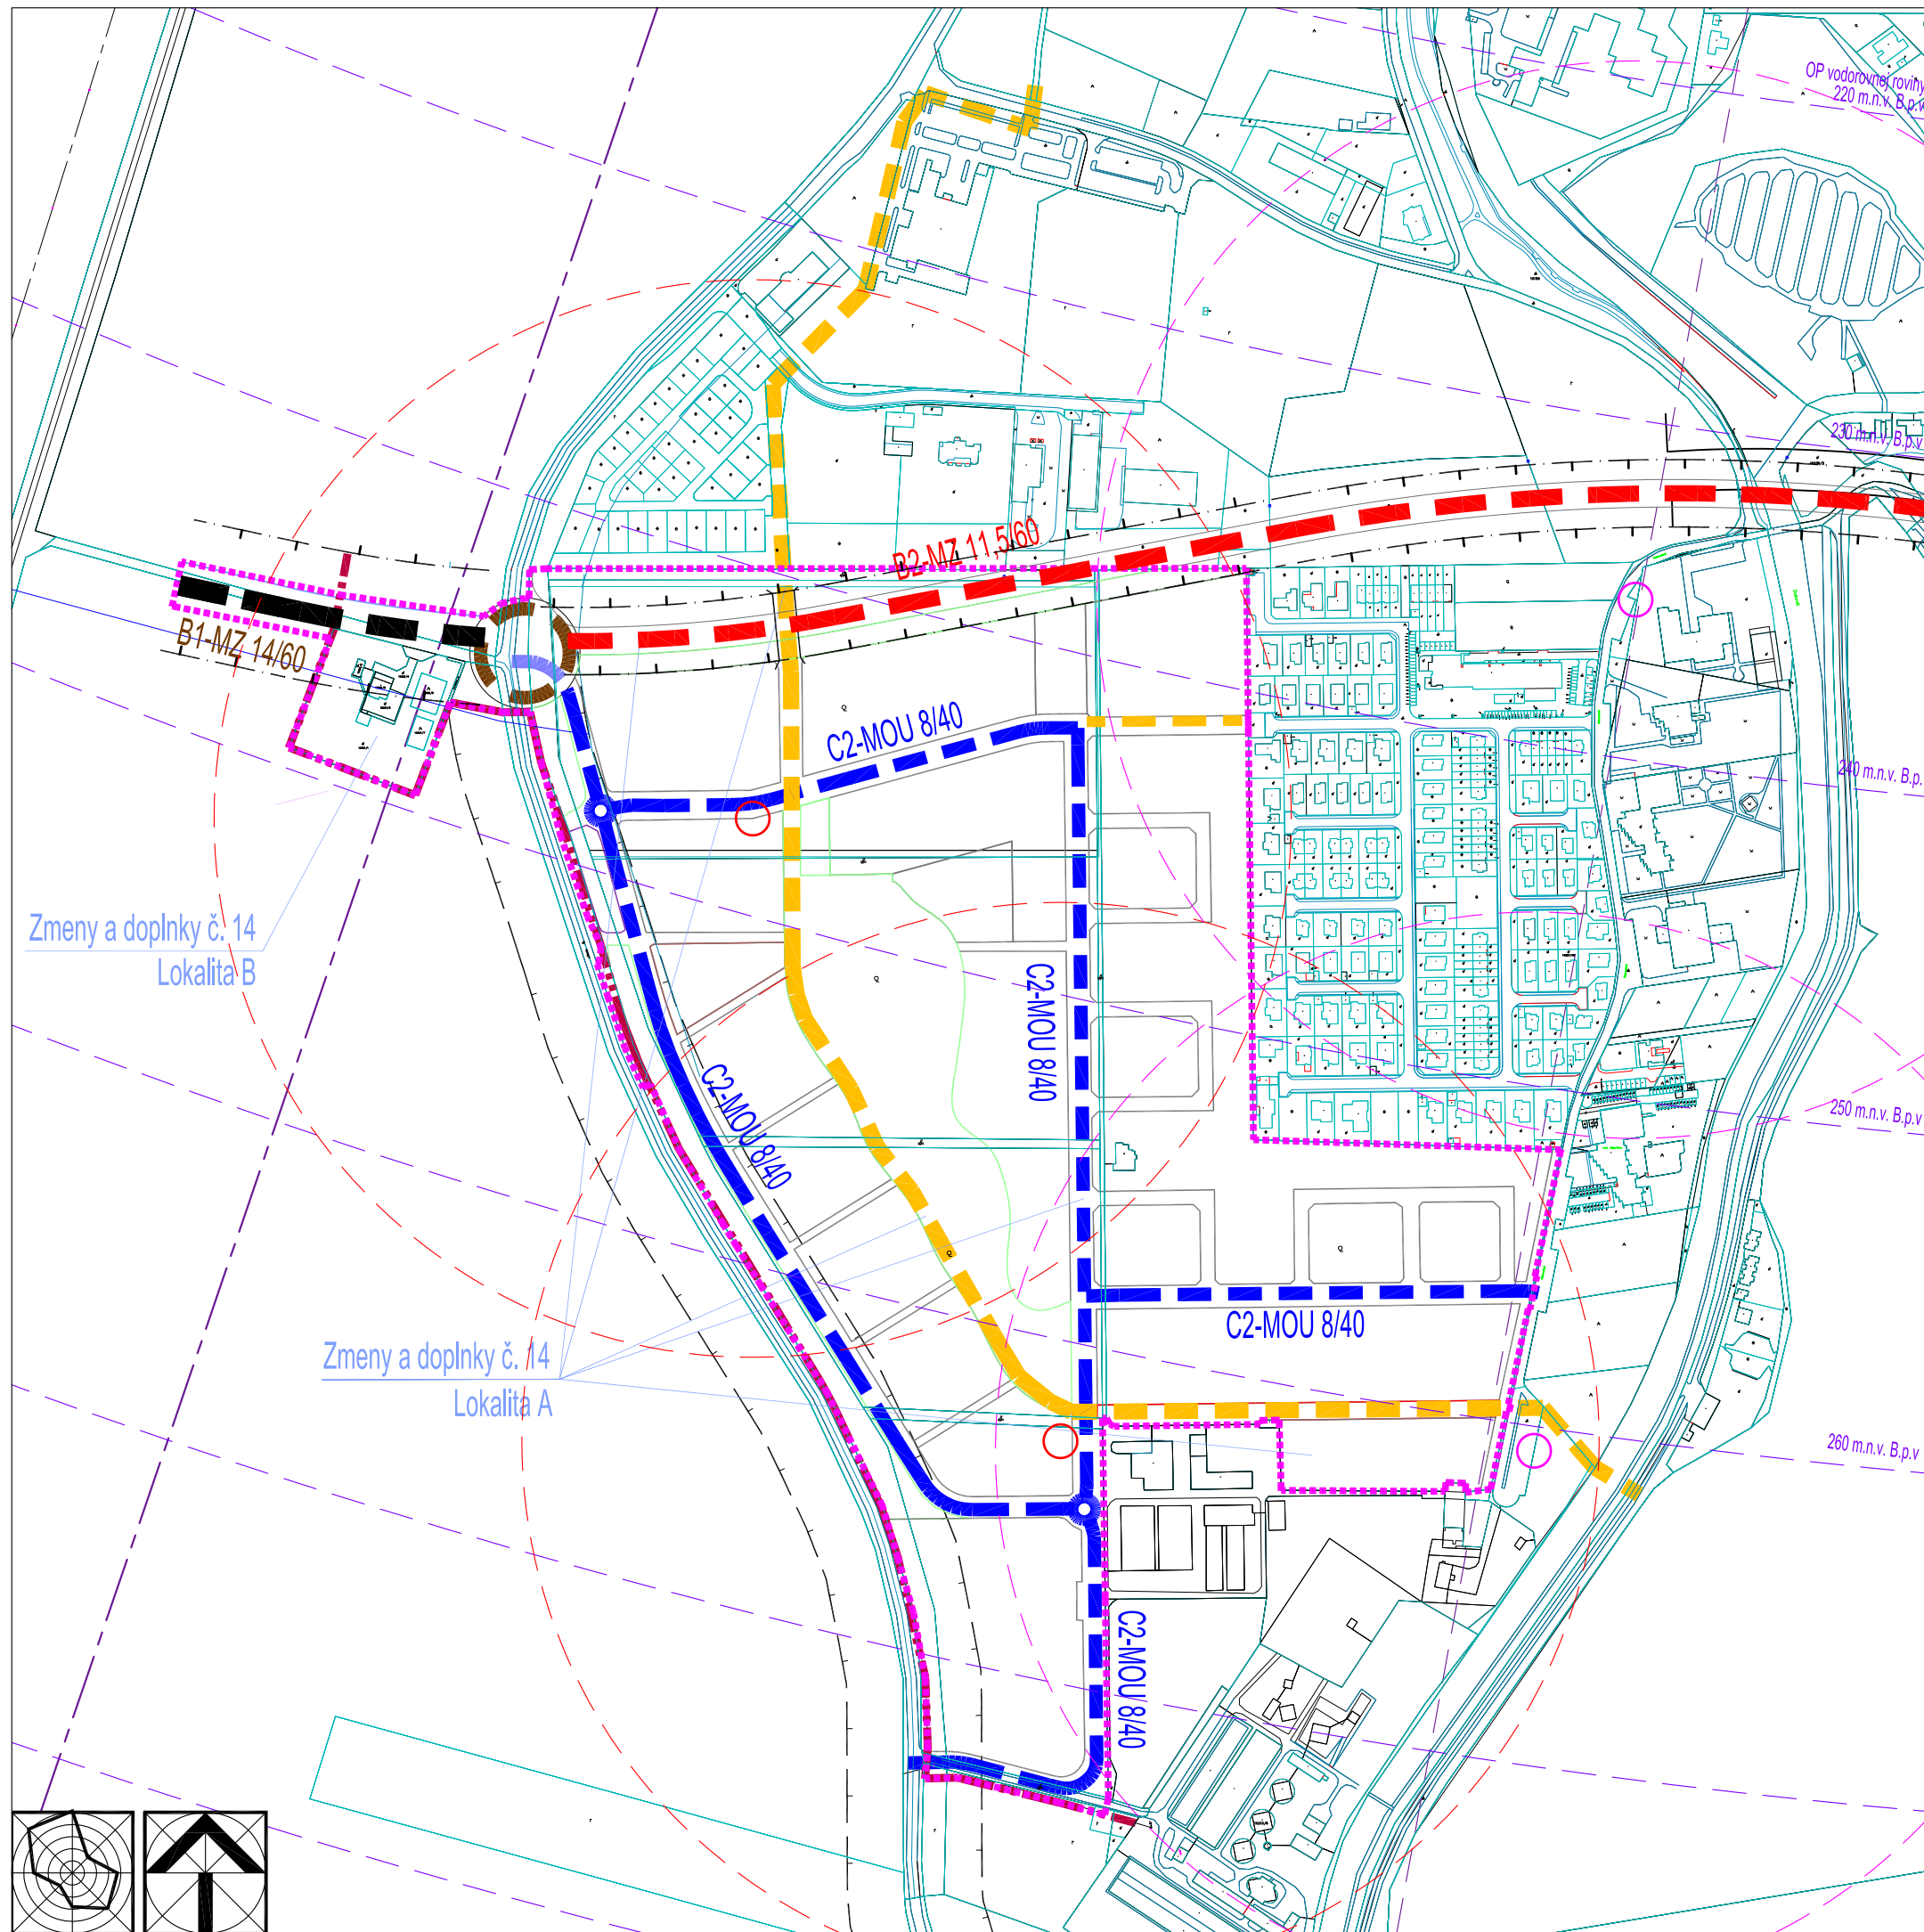

## Zmeny a doplnky ÚPN mesta Piešťany č. 14

Stav	Návrh do r. 2035
	Vymedzenie územia Zmien a doplnkov č. 14
	Hranica rozšírenia zastavaného územia mesta
<b>Komunikácie základného komunikačného systému</b>	
	B1 - Hlavná zberná komunikácia, cesta I. triedy
	B2 - Cesta II. triedy
	Okružná križovatka ciest I. a II. triedy
	Ochranné pásmo ciest I. a II. triedy
<b>Komunikácie doplnkového komunikačného systému</b>	
	C2 - Obslužná komunikácia s parkovaním
	Obslužná komunikácia C2 - úsek do doby vybudovania južného obchvatu
	Obslužné komunikácie C3
	D1 - Obytná ulica
	Pešia + kondičná trasa + cyklotrasa
	Združená komunikácia pre chodcov a cyklistov
<b>Mestská autobusová doprava (MAD)</b>	
	Zastávky MAD
	Izochróma zastávok MAD (400 m)

Zmeny a doplnky č. 14  
Lokalita B

Zmeny a doplnky č. 14  
Lokalita A

Mestské zastupiteľstvo  
mesta Piešťany  
Schvalovacia doložka:  
Územný plán mesta Piešťany  
Zmeny a doplnky č. 14  
bol schválený v mestskom zastupiteľstve  
uznesením č. 78/2023 dňa 29.06.2023  
VZN č. 10/2023  
Mgr. Peter Jančovič, PhD.  
primátor mesta

Ateliér architektúry, urbanizmu a územného plánovania  
Vajnorská 98/J, 831 04 Bratislava  
Tel.: 0905 628 155 e-mail: zibrin.ekopolis@chello.sk

Názov úlohy: ÚPN mesta Piešťany v znení neskorších zmien a doplnkov  
Lokalita A - Mestská polyfunkčná zóna Nová Lodenica  
Lokalita B - Podnikateľská zóna Bratislavská cesta - Hláska  
Obstarávateľ: Mesto Piešťany, Mestský úrad, Nám. SNP 1475/3, Piešťany  
Spracovateľ: Ing. arch Peter Zibrín, PhD.  
Názov výkresu: Dopravná infraštruktúra mesta NALOŽKA | Číslo výkresu: 10 | Mierka: 1:5 000

ČISTOPIS  
Dátum: 05/2023

