


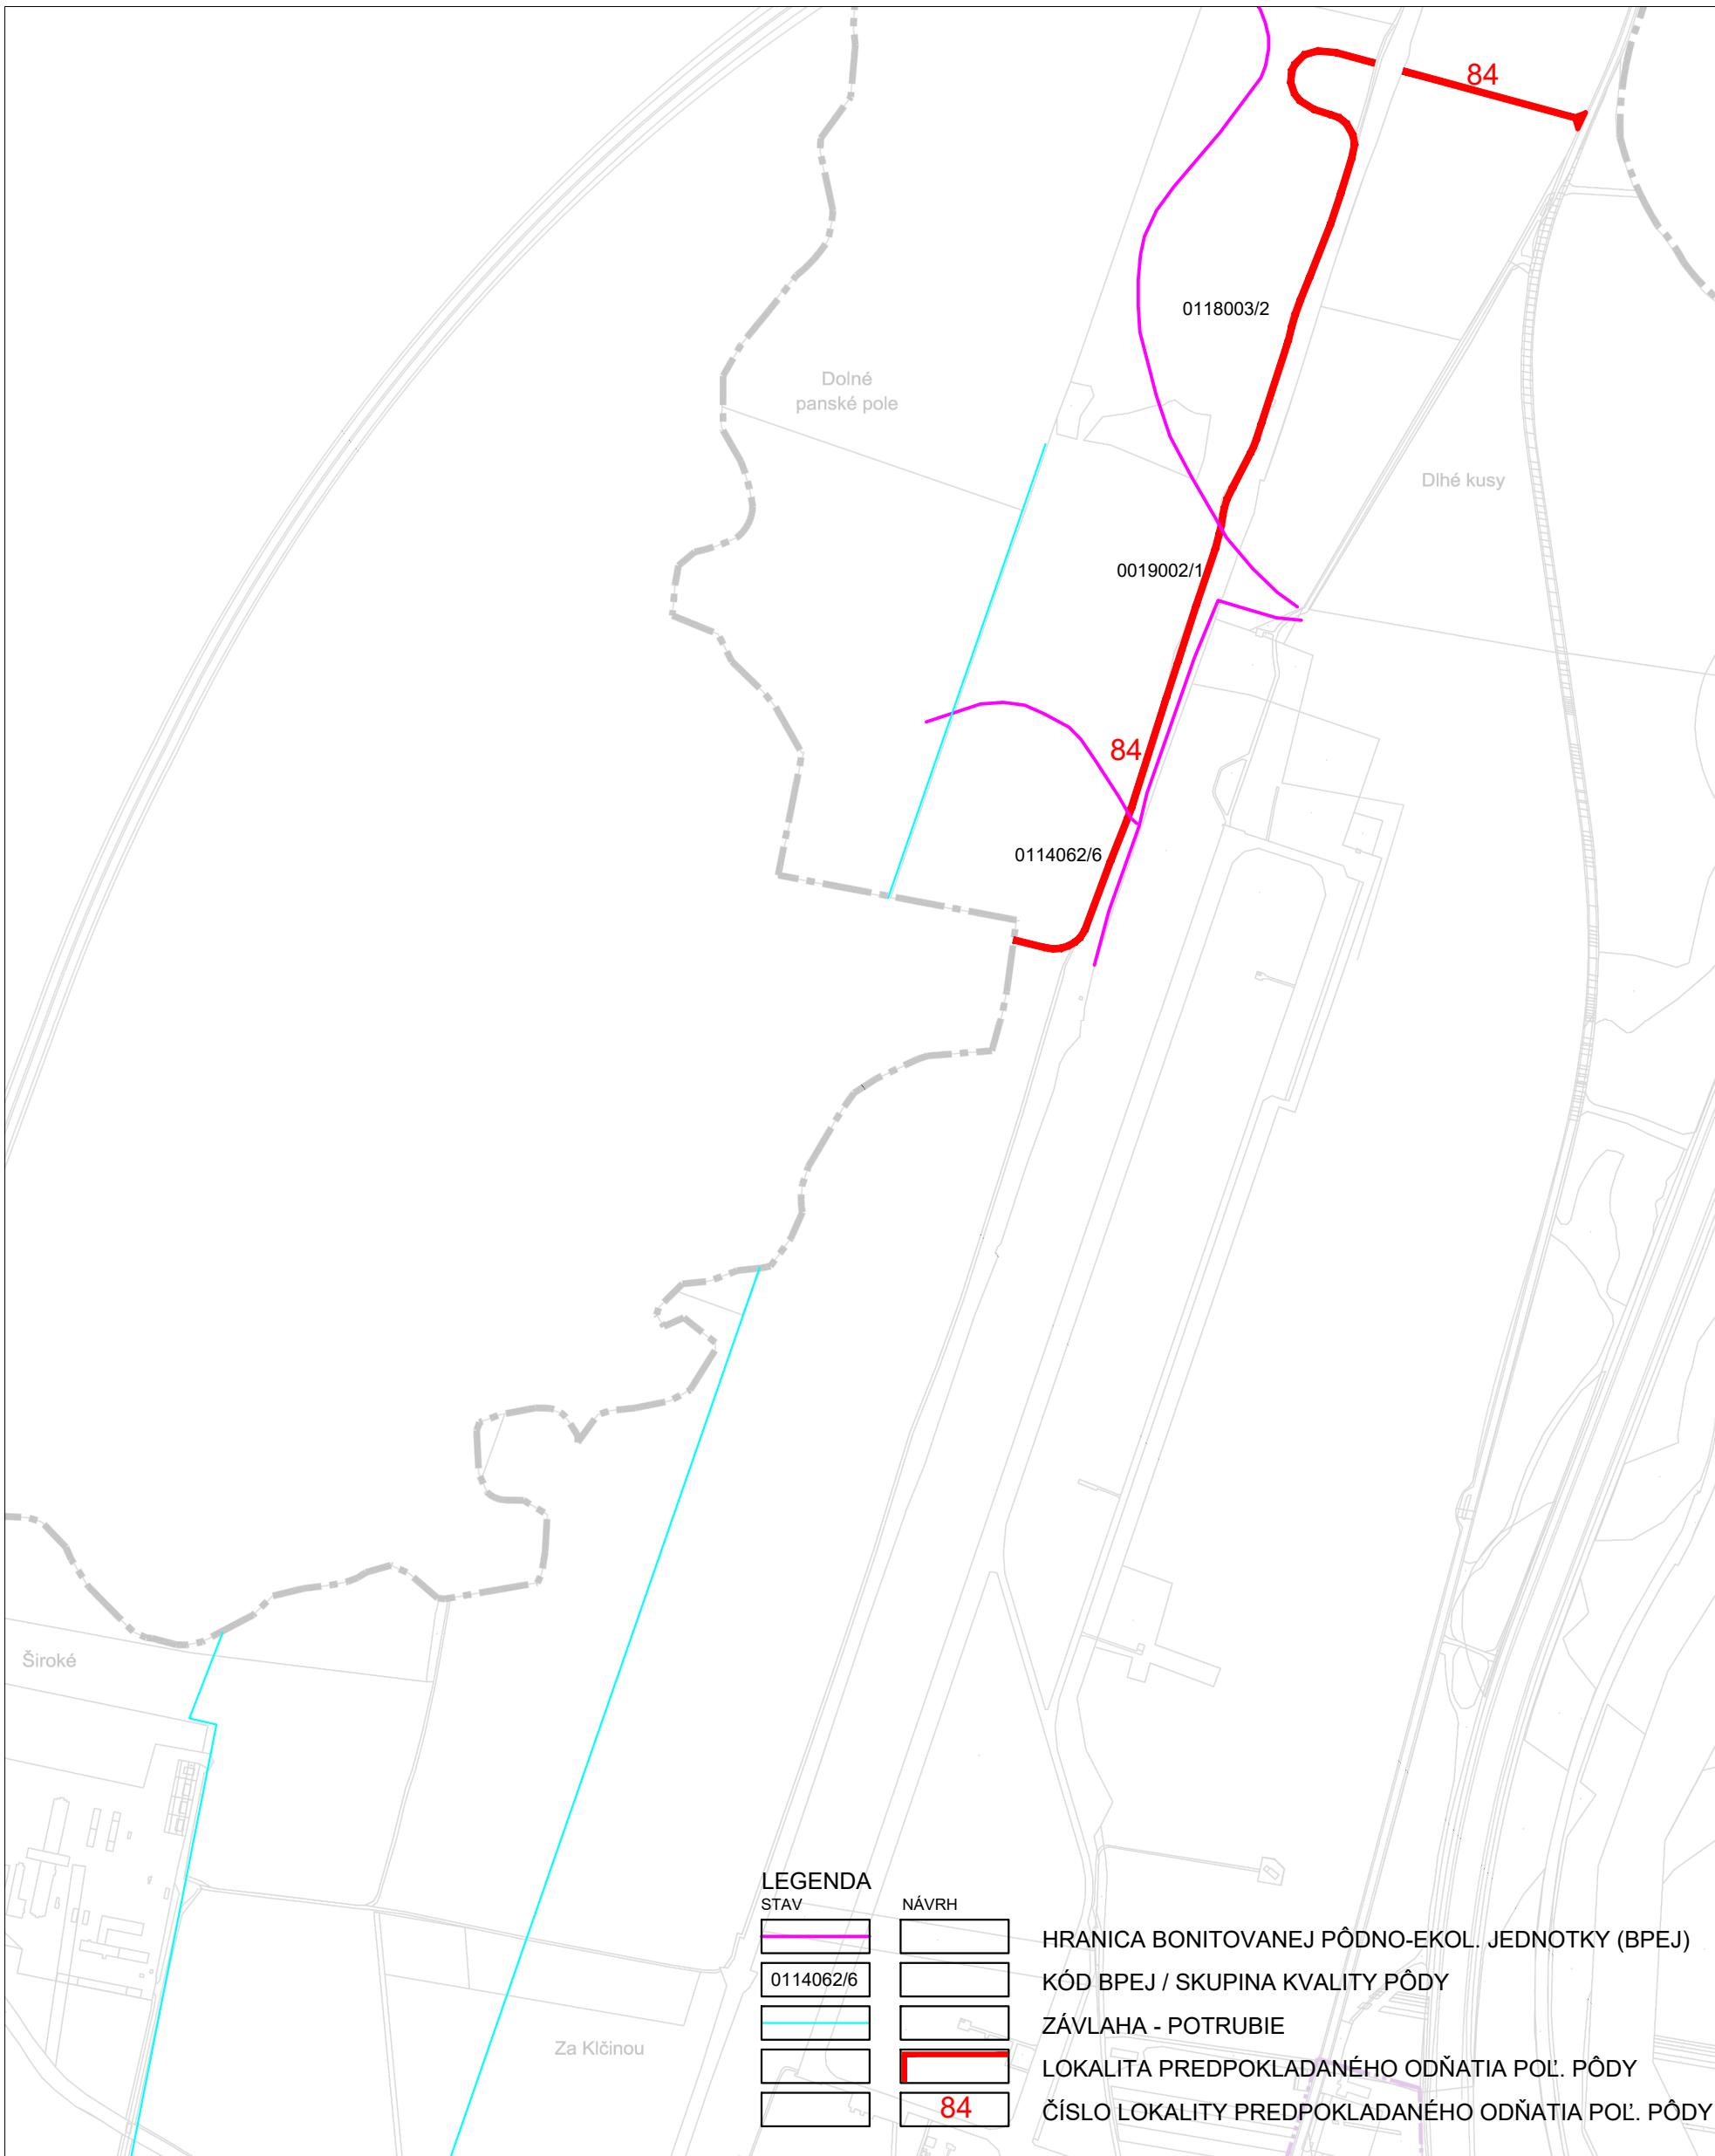

ÚZEMNÝ PLÁN MESTA PIEŠŤANY

ZMENY A DOPLNKY Č. 13

OBSTARÁVATEĽ:

MESTO PIEŠŤANY

SPRACOVATEĽ (ZaD č. 13):

CITYPLAN, s.r.o. BRATISLAVA www.cityplan.eu

HLAVNÝ RIEŠITEĽ:

doc. Ing.arch. JAROSLAV COPLÁK, PhD.

MIERKA: 1: 10 000

DÁTUM: 5/2022

OBSAH VÝKRESU:

PREDPOKLADANÉ ODŇATIE POĽNOHOSPODÁRSKEJ PÔDY - č.v. 18

