




ÚPN MESTA PIEŠŤANY V ZNENÍ NESKORŠÍCH ZMIEN A DOPLNKOV ZMENY A DOPLNKY Č. 14

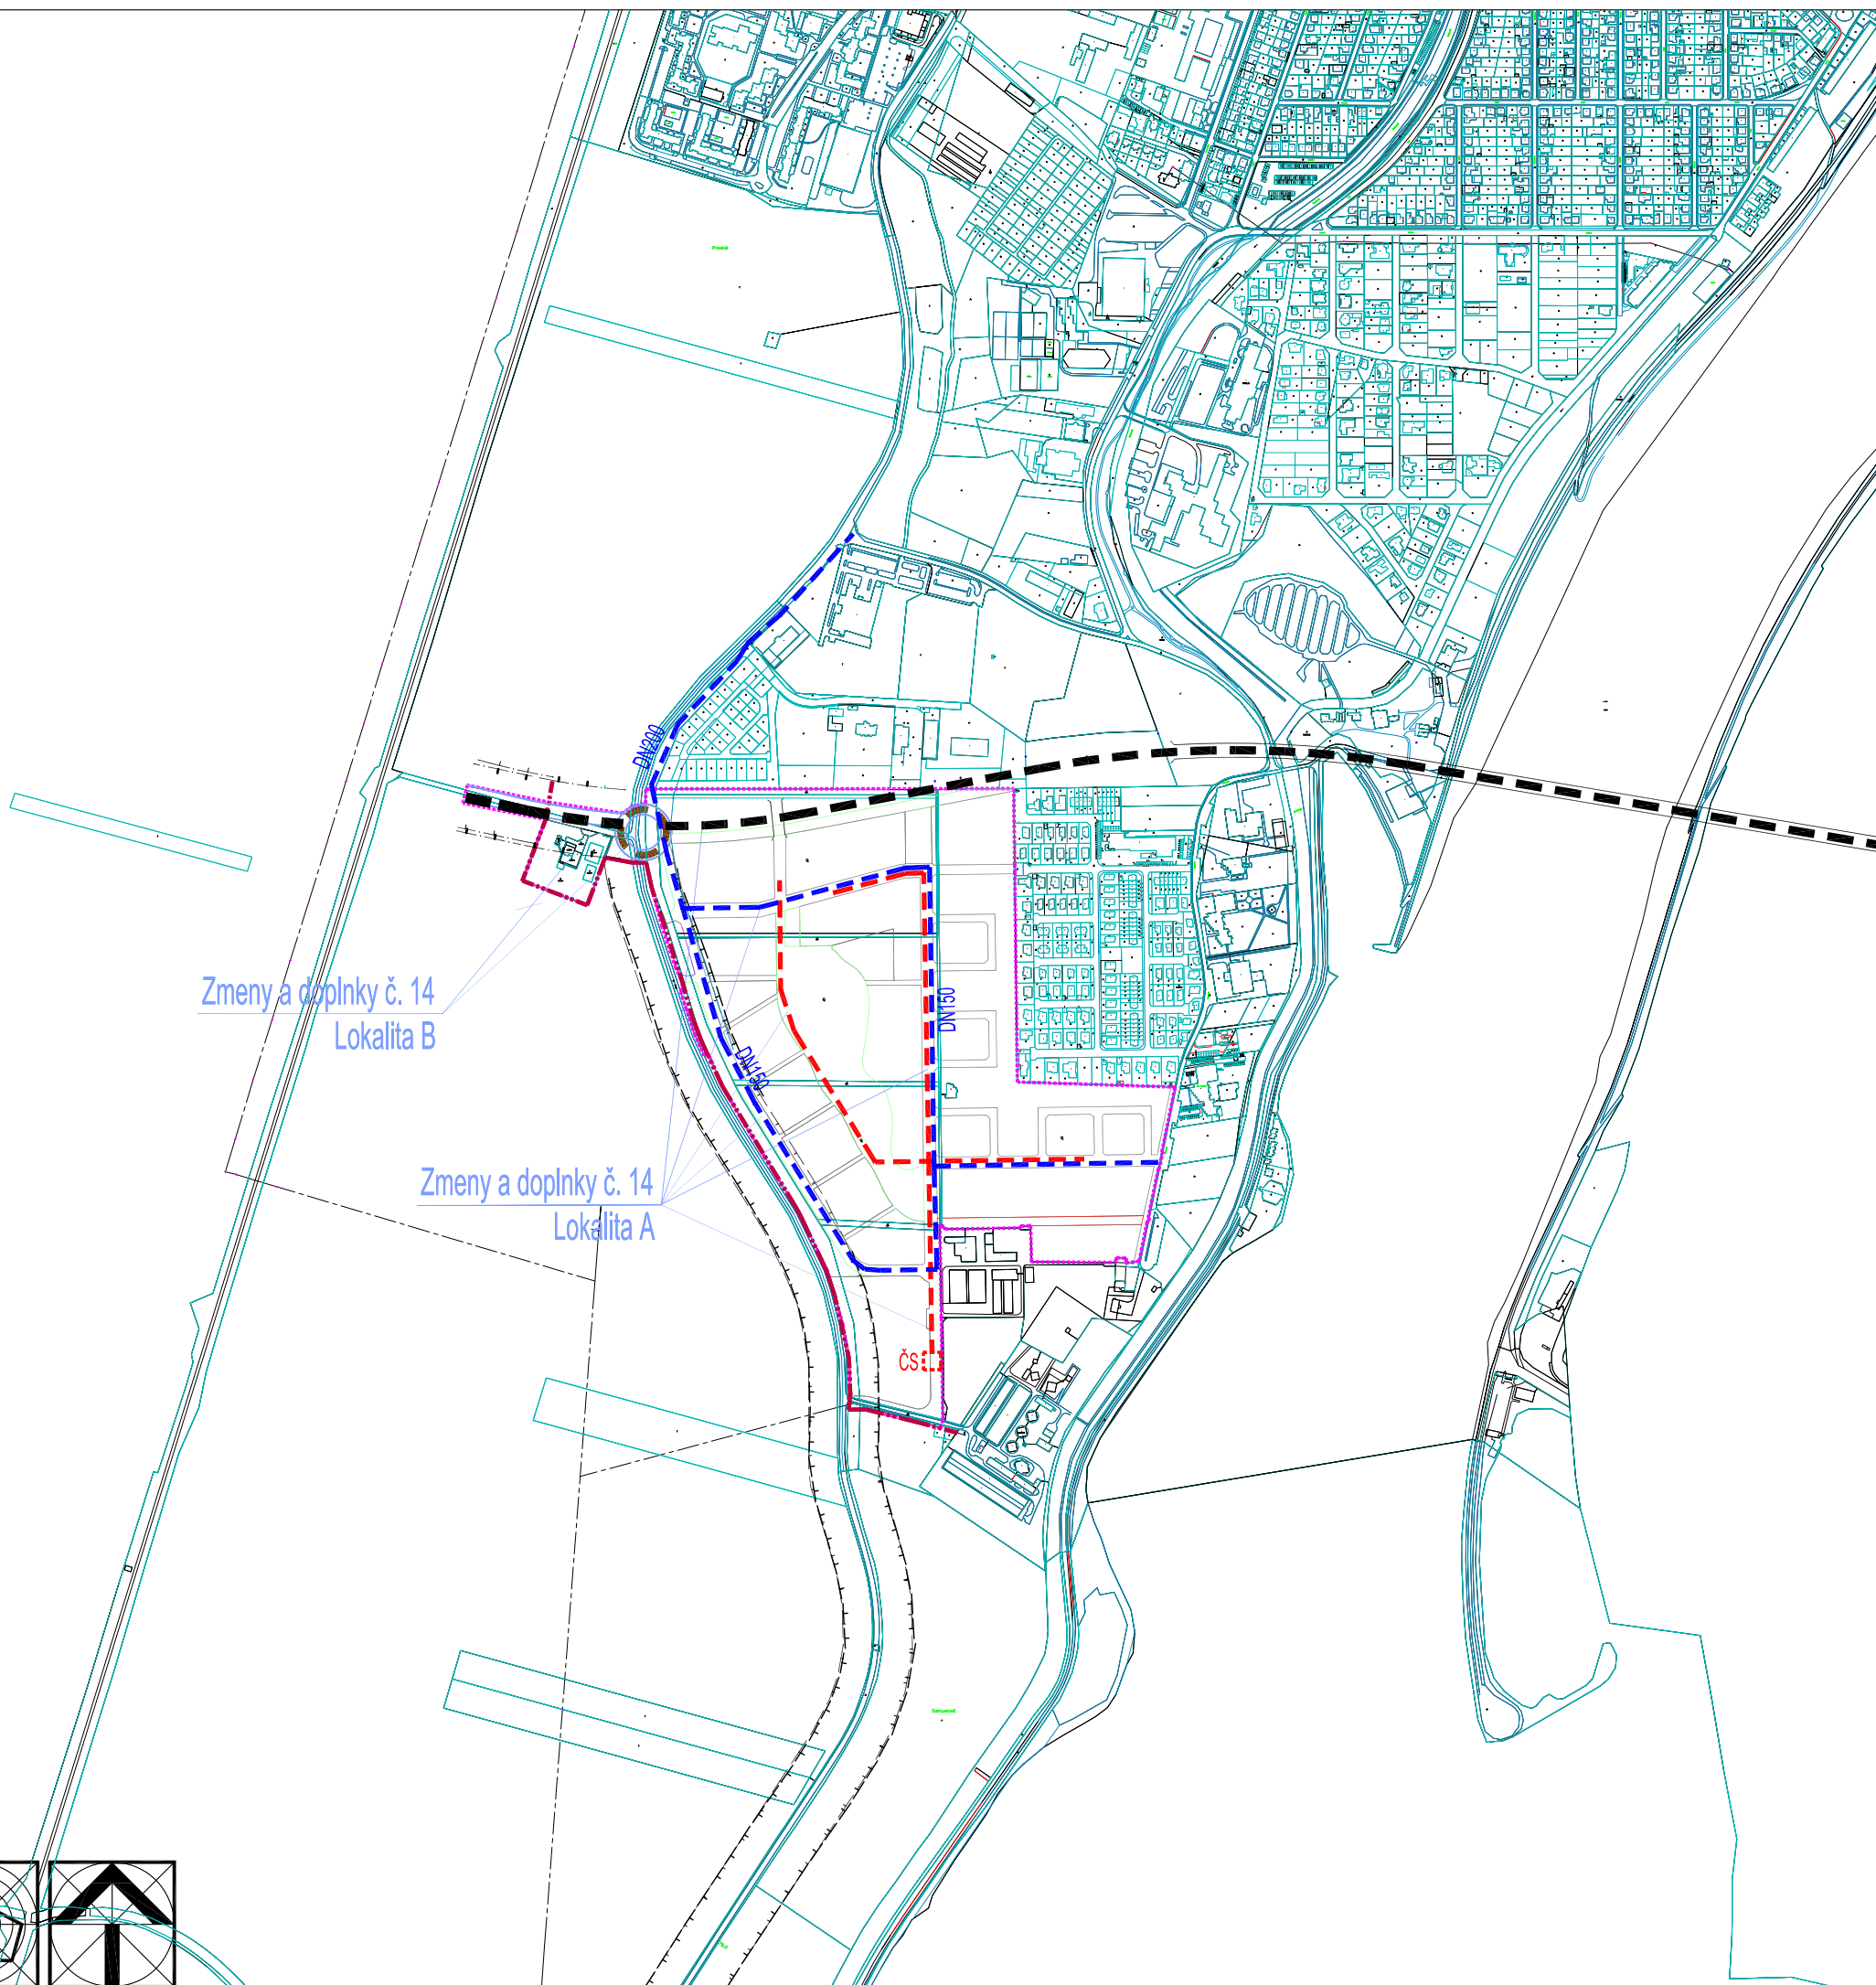


Zmeny a doplnky č. 14
Lokalita B

Zmeny a doplnky č. 14
Lokalita A

Zmeny a doplnky ÚPN mesta Piešťany č. 14

Stav	Návrh do r. 2035
	----- Vymedzenie územia Zmien a doplnkov č. 14
	----- Hranica rozšírenia zastavaného územia mesta
	----- Vodovodná sieť
	----- Stoková sieť
	ČS: Čerpacia stanica splaškových vôd

Mestské zastupiteľstvo
mesta Piešťany
Schvalovacia doložka:
Územný plán mesta Piešťany
Zmeny a doplnky č. 14
bol schválený v mestskom zastupiteľstve
uznesením č. 78/2023 dňa 29.06.2023
VZN č. 10/2023
Mgr. Peter Jančovič, PhD.
primátor mesta

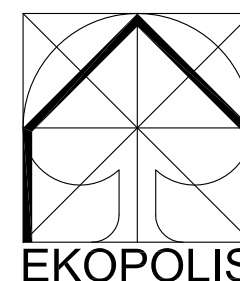

Ateliér architektúry, urbanizmu a územného plánovania Vajnorská 98/J, 831 04 Bratislava Tel.: 0905 628 155 e-mail: zibrin.ekopolis@chello.sk	
Návod úlohy:	ÚPN mesta Piešťany v znení neskorších zmien a doplnkov Zmeny a doplnky č. 14 Lokalita A - Mestská polyfunkčná zóna Nová Lodenica Lokalita B - Podnikateľská zóna Bratislavská cesta - Hláska
Obstarávateľ:	Mesto Piešťany, Mestský úrad, Nám. SNP 1475/3, Piešťany
Spracovateľ:	Ing.arch Peter Zibrín, PhD.
Návod výkresu:	Zásobovanie mesta pitnou vodou Odkanalizovanie mesta
Číslo výkresu: 12	Číslo výkresu: 13
Mierka: 1:10 000	

