


PÔDORYS STOJISKA

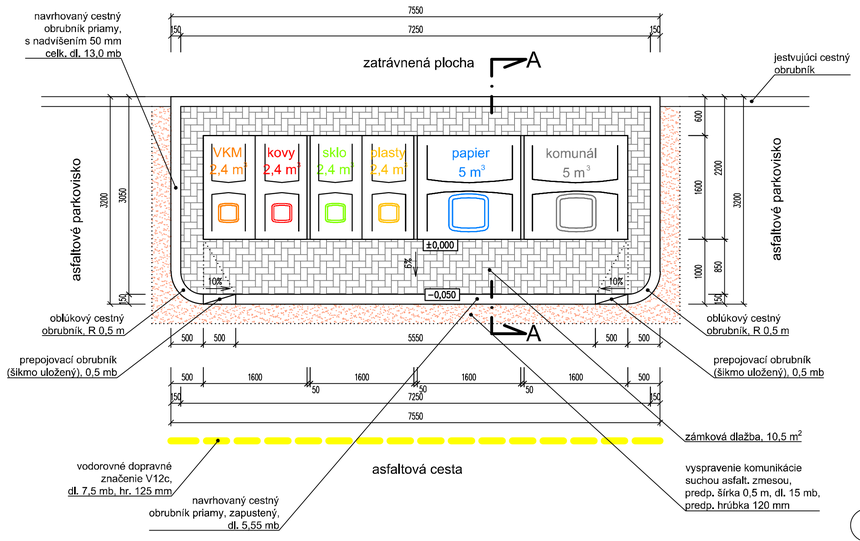

ČELNÝ POHĽAD

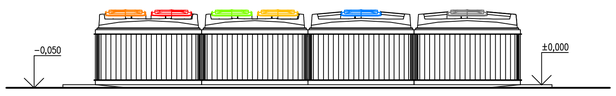

VÝKOPY

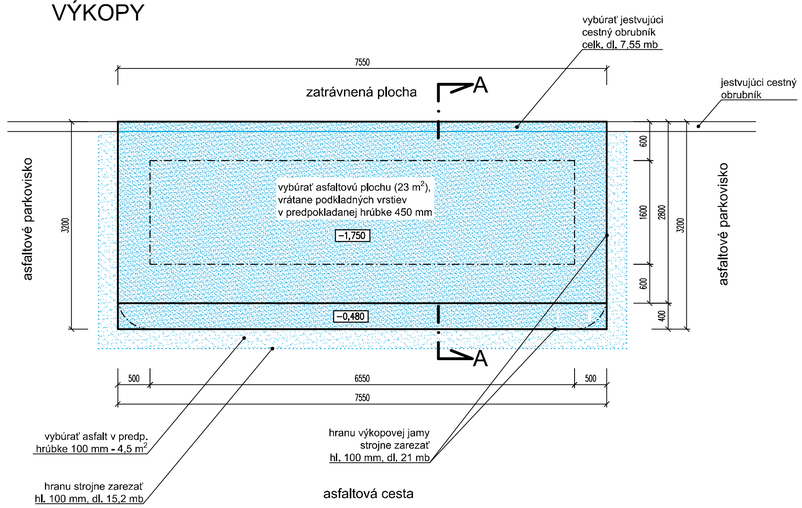


A (plocha 8,6 m²)

BET. ZÁMKOVÁ DLAŽBA	60mm
PODKLADNÉ LÔŽKO – ŠTRKODRVA fr. 0–4mm	20mm
ZHUTNENÁ ŠTRKODRVA fr. 0–32mm (ZHUTNENIE E_{def2} = 50 MPa)	100mm
SPOLU	180mm
ZÁSYP JAMY ZHUTNENOU ŠTRKODRVOU fr. 0–32mm HUTNENÝ PO VRSTVÁCH 250mm (ZHUTNENIE E_{def2} = 50 MPa)	1370–1420mm
LÔŽKO ZO ZHUTNENEJ ŠTRKODRVY fr. 0–32mm (ZHUTNENIE E_{def2} = 30 MPa)	150mm
ZHUTNENÝ RASTLÝ TERÉN	

B (plocha 1,9 m²)

BET. ZÁMKOVÁ DLAŽBA	60mm
PODKLADNÉ LÔŽKO – ŠTRKODRVA fr. 0–4mm	20mm
ZHUTNENÁ ŠTRKODRVA fr. 0–32mm (ZHUTNENIE E_{def2} = 50 MPa)	100mm
ZHUTNENÁ ŠTRKODRVA fr. 0–32mm (ZHUTNENIE E_{def2} = 40 MPa)	250–270mm
ZHUTNENÝ RASTLÝ TERÉN	
SPOLU	430–450mm

PRIEČNY REZ A - A

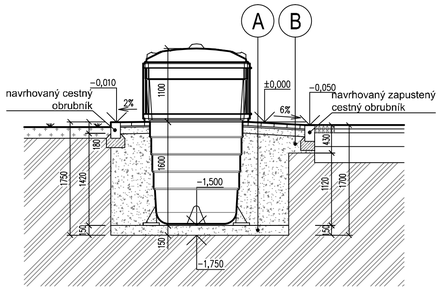

VÝPIS STOJÍSK

Stojisko	počet polopodzemných kontajnerov na odpad			
označenie	komunál	papier	plasty + sklo	kovy+ VKM
	5 m³	5 m³	2,4 m³+2,4 m³	2,4 m³+2,4 m³
Stojisko 1	1	1	1	1

POZNÁMKA

- PRED ZAHÁJENÍM ZEMNÝCH PRÁC JE POTREBNÉ ZREALIZOVAŤ VYTÝČENIE VŠETKÝCH PODZEMNÝCH INŽINIERSKYCH SIETÍ, A TO AJ NEZISTENÝCH Z POSKYTNUTÝCH PODKLADOV
- VÝKOPOVÉ PRÁCE V OCHRANNOM PÁSME INŽINIERSKYCH SIETÍ BUDÚ VYKONÁVANÉ RUČNE
- ODHADOVANÁ TRIEDA ŤAŽITEĽNOSTI ZEMINY PODĽA STN 73 3050: 3. TRIEDA

- PRI PRACOVNÝCH POSTUPOCH OSADENIA POLOPODZEMNÝCH KONTAJNETOV POSTUPOVAŤ PODĽA TECHNICKÝCH LISTOV RESP. NÁVODU NA OSADENIE, VYPRACOVANÝCH VÝROBCOM
- PRI PRACOVNÝCH POSTUPOCH ULOŽENIA BETÓNOVEJ DLAŽBY A OBRUBNÍKOV, JE NUTNÉ POSTUPOVAŤ PODĽA KLADAČSKÝCH NÁVODOV PRE JEDNOTLIVÉ PRVKY, VYPRACOVANÝCH VÝROBCOM

LEGENDA

VŠEOBECNE

Stojisko - zámková dlažba (farba šedá)

Búrané konštrukcie

ŠTÚDIA

využitia polopodzemných kontajnerov pri zbere komunálneho odpadu v meste Piešťany

Výkres vzorového stojiska 1

formát : 4x A4	mierka : 1:50	dátum : február 2020

vypracoval : Ing. Róbert Kováčik, autorizovaný stavebný inžinier