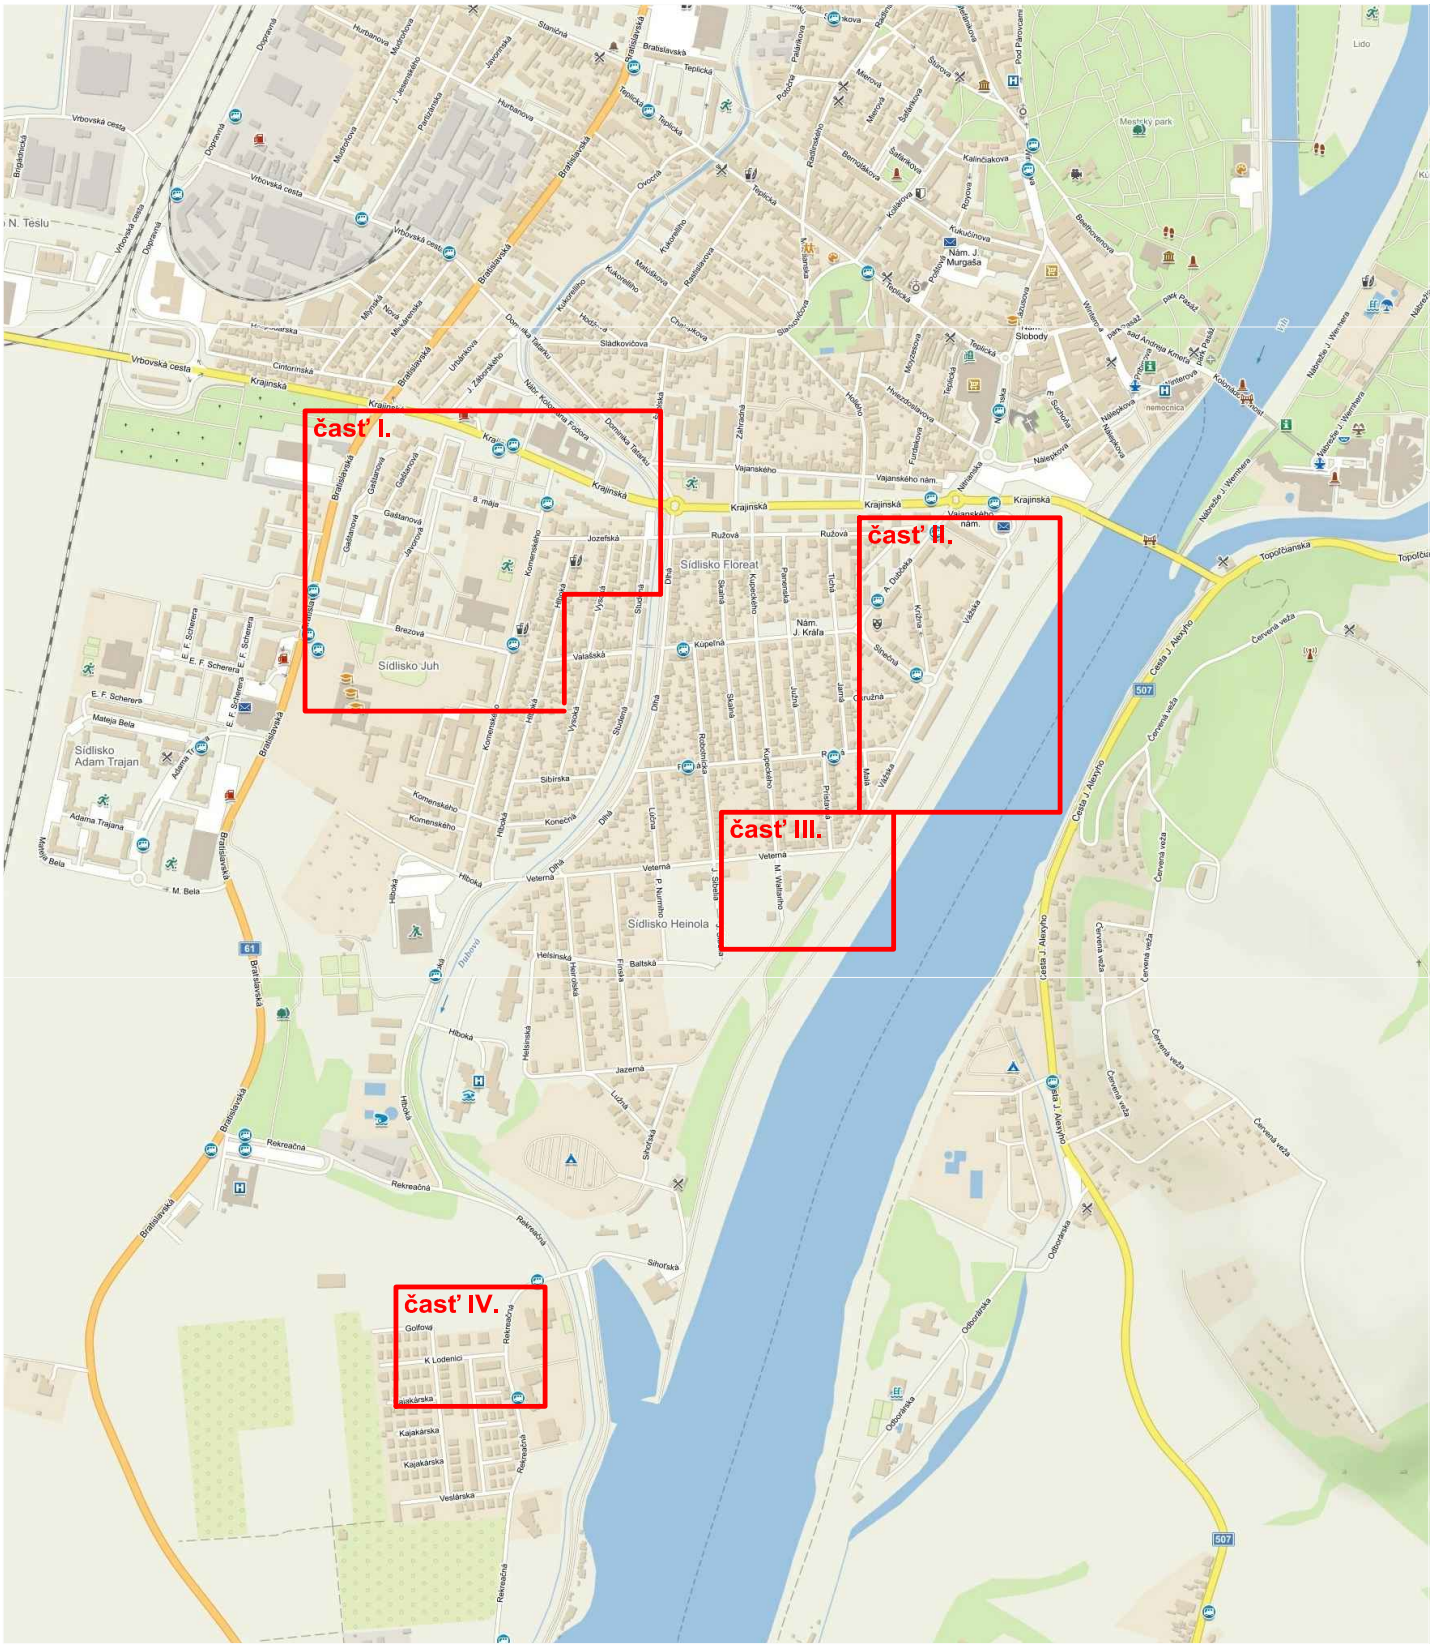

Odborná štúdia

Návrh umiestnenia stojísk polopodzemných kontajnerov na komunálny odpad v meste Piešťany, lokality - sídlisko Juh, Vážska ul., ul. K lodenici

Prehľadná situácia

formát : 1x A_4	mierka : 1:10.000	dátum : február 2020

vypracoval : Ing. R. Kováčik, autorizovaný stavebný inžinier