

## Na rokovanie Mestského zastupiteľstva mesta Piešťany dňa 28.2.2017

**Názov materiálu: NÁVRH NA UZAVRETIE ZMLUVY O BUDÚCEJ  
ZMLUVE O ZRIADENÍ VECNÉHO BREMENA  
PRE MGR. PETRA ĎURÍŠKA, LOKALITA VALOVÁ,  
PIEŠŤANY**

**Obsah materiálu:** Dôvodová správa  
Žiadosť zo dňa 7.12.2016  
Situácia – prípojka NN  
Identifikácia plynárenských zariadení  
Žiadosť zo dňa 15.2.2017

### Návrh na uznesenie:

Mestské zastupiteľstvo mesta Piešťany po prerokovaní

A/ Uzavretie zmluvy o budúcej zmluve o zriadení vecného bremena medzi budúcim oprávneným z vecného bremena Mgr. Petrom Ďuríškom, trvale bytom Valová 4259/22, Piešťany a Mestom Piešťany ako budúcim povinným z vecného bremena, predmetom ktorej bude zriadenie vecného bremena spočívajúceho v povinnosti budúceho povinného z vecného bremena ako vlastníka budúcej zaťaženej nehnuteľnosti zapísanej v LV č. 5700, kat. územie Piešťany, parcela registra „C“, označená ako parc.č. 287/1, strpieť zriadenie a uloženie elektrickej prípojky NN, užívanie, prevádzkovanie, údržbu, opravy, úpravy, rekonštrukcie a iné stavebné úpravy prípojky a jej odstránenie a v nevyhnutnom rozsahu zaťaženej nehnuteľnosti vstupovať na zaťaženú nehnuteľnosť, za účelom spojeným s užívaním prípojky, pričom toto vecné bremeno sa zriaďuje na dobu neurčitú a v rozsahu podľa Situácie zo dňa 04/2016 - časť elektroinštalácia, ktorý bude upresnený geometrickým plánom po zameraní skutočného uloženia prípojky, vypracovaného na náklady budúceho oprávneného, pre účely uzavretia zmluvy o zriadení vecného bremena, s podmienkou, uloženia elektrickej prípojky až po vytýčení plynovodu vykonaného SPP – distribúcia, a.s., pričom vecné bremeno sa zriaďuje in rem

- schváliť
- schváliť s pripomienkami poslancov
- **odplatne** za ..... 1m<sup>2</sup> vecného bremena vyznačeného geometrickým plánom
- **bezodplatne**

**Stanovisko mestskej rady:**  
**Uznesenie MsR č. 17/2017**

Mestská rada mesta Piešťany po prerokovaní

**A/ Odporúča**

návrh na uzavretie zmluvy o budúcej zmluve o zriadení vecného bremena medzi budúcim oprávneným z vecného bremena Mgr. Petrom Ďuriškom, trvale bytom Valová 4259/22, Piešťany a Mestom Piešťany ako budúcim povinným z vecného bremena, predmetom ktorej bude zriadenie vecného bremena spočívajúceho v povinnosti budúceho povinného z vecného bremena ako vlastníka budúcej zaťaženej nehnuteľnosti zapísanej v LV č. 5700, kat. územie Piešťany, ako parcela registra „C“, označené ako parc. č. 287/1 strpieť zriadenie a uloženie elektrickej prípojky NN, užívanie, prevádzkovanie, údržbu, opravy, úpravy, rekonštrukcie a iné stavebné úpravy prípojky a jej odstránenie a v nevyhnutnom rozsahu zaťaženej nehnuteľnosti vstupovať na zaťaženú nehnuteľnosť, za účelom spojeným s užívaním prípojky, pričom toto vecné bremeno sa zriaďuje na dobu neurčitú a v rozsahu podľa Situácie zo dňa 04/2016 - časť elektroinštalácia, ktorý bude upresnený geometrickým plánom po zameraní skutočného uloženia prípojky, vypracovaného na náklady budúceho oprávneného, pre účely uzavretia zmluvy o zriadení vecného bremena, s podmienkou, uloženia elektrickej prípojky až po vytýčení plynovodu vykonaného SPP – distribúcia, a. s., pričom vecné bremeno sa zriaďuje in personam

***schváliť***

- **odplatne** za 10 EUR/ m<sup>2</sup> vecného bremena vyznačeného geometrickým plánom.

Prítomných : 6

Za : 6 (Mgr. Drahovský, Ing. Hudcovič, Ing. Brna,  
Mgr. Hynek, PhDr. Malík, Ing. Babičová)

**Stanoviská komisií MsZ:**

**Stanovisko komisie pre financie a podnikanie:**

**Komisia odporúča**

A/ Návrh na uzavretie zmluvy o budúcej zmluve o zriadení vecného bremena medzi budúcim oprávneným z vecného bremena Mgr. Petrom Ďuriškom, trvale bytom Valová 4259/22, Piešťany a Mestom Piešťany ako budúcim povinným z vecného bremena, predmetom ktorej bude zriadenie vecného bremena spočívajúceho v povinnosti budúceho povinného z vecného bremena ako vlastníka budúcej zaťaženej nehnuteľnosti zapísanej v LV č. 5700, kat. územie Piešťany, ako parcela registra „C“, označené ako parc.č. 287/1 strpieť zriadenie a uloženie elektrickej prípojky NN, užívanie, prevádzkovanie, údržbu, opravy, úpravy, rekonštrukcie a iné stavebné úpravy prípojky a jej odstránenie a v nevyhnutnom rozsahu zaťaženej nehnuteľnosti vstupovať na zaťaženú nehnuteľnosť, za účelom spojeným s užívaním prípojky, pričom toto vecné bremeno sa zriaďuje na dobu neurčitú a v rozsahu podľa Situácie zo dňa 04/2016 - časť elektroinštalácia, ktorý bude upresnený geometrickým plánom po zameraní skutočného uloženia prípojky, vypracovaného na náklady budúceho oprávneného, pre účely uzavretia zmluvy o zriadení vecného bremena, s podmienkou, uloženia elektrickej prípojky až po vytýčení plynovodu vykonaného SPP – distribúcia, a.s., pričom vecné bremeno sa zriaďuje in personam **schváliť odplatne za 10 EUR/m<sup>2</sup>**

**s nasledovnými pripomienkami:**

Zmluvu uzavrieť až po splnení pripomienok a požiadaviek jednotlivých odborných oddelení a rešpektovaní vyjadrenia úseku životného prostredia.

### **Stanovisko komisie pre výstavbu a dopravu:**

Komisia odporúča:

Návrh na uzavretie zmluvy o budúcej zmluve o zriadení vecného bremena medzi budúcim oprávneným z vecného bremena Mgr. Petrom Ďuriškom, trvale bytom Valová 4259/22, Piešťany a Mestom Piešťany ako budúcim povinným z vecného bremena, predmetom ktorej bude zriadenie vecného bremena spočívajúceho v povinnosti budúceho povinného z vecného bremena ako vlastníka budúcej zaťa- ženej nehnuteľností zapísanej v LV č. 5700, kat. územie Piešťany, ako parcela registra „C“, označené ako parc. č. 287/1 strpieť zriadenie a uloženie elektrickej prípojky NN, užívanie, prevádzkovanie,údržbu,opravy,úpravy,rekonštrukcie a iné stavebné úpravy prípojky a jej odstránenie a v nevyhnutnom rozsahu zaťaženej nehnuteľností vstupovať na zaťaženú nehnuteľnosť, za účelom spojeným s užívaním prípojky, pričom toto vecné bremeno sa zriaďuje na dobu neurčitú a v rozsahu podľa situácie zo dňa 04/2016 – časť elektroinštalácia, ktorý bude upresnený geometrickým plánom po zameraní skutočného zhotovenia prípojky, vypracovaného na náklady budúceho oprávneného, pre účely uzavretia zmluvy o zriadení vecného bremena, s podmienkou uloženia elektrickej prípojky až po vytýčení plynovodu vykonaného SPP – distribúcia, a.s., pričom vecné bremeno sa zriaďuje in personam

- schváliť bezodplatne.

### **Stanovisko komisie pre legislatívu a právo:**

**Komisia odporúča** návrh na uzavretie zmluvy o budúcej zmluve o zriadení vecného bremena medzi budúcim oprávneným z vecného bremena Mgr. Petrom Ďuriškom, trvale bytom Valová 4259/22, Piešťany a Mestom Piešťany ako budúcim povinným z vecného bremena, predmetom ktorej bude zriadenie vecného bremena spočívajúceho v povinnosti budúceho povinného z vecného bremena ako vlastníka budúcej zaťaženej nehnuteľnosti zapísanej v LV č. 5700, kat. územie Piešťany, ako parcela registra „C“, označené ako parc.č. 287/1 strpieť zriadenie a uloženie elektrickej prípojky NN, užívanie, prevádzkovanie, údržbu, opravy, úpravy, rekonštrukcie a iné stavebné úpravy prípojky a jej odstránenie a v nevyhnutnom rozsahu zaťaženej nehnuteľnosti vstupovať na zaťaženú nehnuteľnosť, za účelom spojeným s užívaním prípojky, pričom toto vecné bremeno sa zriaďuje na dobu neurčitú a v rozsahu podľa Situácie zo dňa 04/2016 - časť elektroinštalácia, ktorý bude upresnený geometrickým plánom po zameraní skutočného uloženia prípojky, vypracovaného na náklady budúceho oprávneného, pre účely uzavretia zmluvy o zriadení vecného bremena, s podmienkou, uloženia elektrickej prípojky až po vytýčení plynovodu vykonaného SPP – distribúcia, a.s., pričom vecné bremeno sa zriaďuje in personam, **odplatne za 10,-eur/1m2** vecného bremena vyznačeného geometrickým plánom **schváliť**.

**Spracovala: Mgr. Eva Kresánková, oddelenie. práv. a klient. služieb MsÚ Piešťany**

**Predkladá: Ing. Eduard Strapatý, prednosta MsÚ Piešťany**

**Dátum vyhotovenia: 15.2.2017**

## **Dôvodová správa**

Mesto Piešťany je vlastníkom pozemku parc.č. 287/1 zastavané plochy a nádvoria vo výmere 31 346 m<sup>2</sup>, zapísanej v LV č. 5700. Uvedená parcela sa nachádza na sídl. Valová v Piešťanoch. Ide o pozemok, na ktorom je postavená ostatná inžinierska stavba a jej súčasti.

Dňa 7.12.2016 Mestský úrad Piešťany prijal žiadosť Mgr. Petra Ďuriška, trvale bytom Valova 4259/22, Piešťany o uzavretie zmluvy o budúcej zmluve o zriadení vecného bremena na uloženie elektrickej prípojky do pozemku Mesta Piešťany na parc.č. 287/1 k.ú. Piešťany.

Žiadateľ je vlastníkom pozemku parc.č. 287/9 na ktorom sa v minulosti nachádzala regulačná stanica a parc.č. 287/10, na ktorom sa nachádza oplotenie bývalej regulačnej stanice.

Zámerom žiadateľa je prebudovať objekt, v ktorom sa nachádzala regulačná stanica plynu na garáž. Jedným z podkladov pre vydanie povolenia stavebného úradu na zmenu na garáž, je doklad o majetkovoprávnom usporiadaní pozemku pre účely uloženia elektrickej prípojky NN.

O uzavretie zmluvy o budúcej zmluve o zriadení vecného bremena požiadal žiadateľ z dôvodov uvedených v žiadosti.

Záverom uvádzame prehľad cien vecných bremien schválených v minulom období:

Uznesenie MsZ č. 17/2015 – platiteľ EQUIS INVEST, s.r.o. - 10 EUR/bm

Uznesenie MsZ č. 19/2015 – platiteľ Ing. Tepala – 10 EUR/bm koridoru sietí

Uznesenie MsZ č. 43/2015 – platiteľ Ing. Clementisová – 10 EUR/bm

Uznesenie MsZ č. 102/2015 – platiteľ ON Semiconductor Slovakia, a.s. – 10EUR/bm

Uznesenie MsZ č. 53/2016 – platiteľ Ing. Zlata Pilátová 10,0 EUR/m<sup>2</sup>

Uznesenie MsZ č.54/2016 – platiteľ Slovnaft, a.s., 10,0 EUR/m<sup>2</sup>

Uznesenie MsZ č. 123/2016 – platiteľ MG solutions, s.r.o., 10,0 EUR za bm

Dňa 15.2.2017 prijal Mestský úrad Piešťany, od žiadateľa Mgr. Petra Ďuriška žiadosť o zmenu zriadenia vecného bremena z in personam na vecné bremeno in rem z dôvodov, ktoré žiadateľ uvádza v žiadosti.

Vecné bremeno zriaďované ako vec. bremeno in personam je vecným bremenom v prospech konkrétnej osoby ako oprávnenej osoby a toto vecné bremeno smrťou tejto osoby alebo zmenou vlastníctva zaniká. Nový vlastníak nehnuteľnosti by musel znova požiadať o uzavretie novej zmluvy o zriadení vecného bremena.

Vecné bremeno in rem je viazané k nehnuteľnosti a prechádza s prevodom vlastníctva predmetnej nehnuteľnosti. To znamená, že každý nadobúdateľ nehnuteľnosti sa stáva oprávneným z takéhoto vecného bremena.

Vzhľadom na uvedené je v zmysle vyššie uvedenej žiadosti navrhnutá zmena v predkladanom návrhu oproti návrhu odporúčaným mestskou radou z vecného bremena in personam na vecné bremeno in rem.

## **Vyjadrenie oddelenia stavebných činností a rozvoja mesta:**

Zriadenie vecného bremena je požadované v súvislosti s realizáciou prípojky NN k objektu na parc.č. 287/9, 287/10, k.ú. Piešťany (objekt bývalej plynovej regulačnej stanice). Objekt je vo vlastníctve žiadateľa, ktorý má zámer rekonštruovať ho na garáž. Navrhovaná prípojka NN je trasovaná cez verejné trávnaté plochy, ktoré dotvárajú zástavbu bytových domov na Valovej ulici, pričom križuje aj chodník a spevnenú plochu, ktorá obkolesuje daný objekt.

Navrhovaná rekonštrukcia objektu býv. regulačnej stanice plynu na garáž je z územnoplánovacieho hľadiska možná a akceptovateľná (garáže patria podľa ÚPN mesta Piešťany) medzi vhodnú funkčnú náplň v záujmovom území.

Doklad o zriadení vecného bremena bude jedným z podkladov pre vydanie povolenia stavebného úradu na zmenu predmetnej stavby na garáž.

S požadovaným zriadením prípojky NN a z neho vyplývajúcim zriadením vecného bremena na právo jej uloženia na parc.č. 287/1 súhlasíme s podmienkou, že navrhovaná trasa prípojky si nesmie vyžiadať výrub vzrastlých drevín na plochách verejnej zelene, ktoré dotvárajú bytové domy v danej lokalite. S prihliadnutím na uvedenú podmienku pri určení trasy prípojky, ktorá bude vyznačená v geometrickom pláne, považujeme za prioritné stanovisko Odd. stavebných služieb - úseku životného prostredia MsÚ.

Ku dnešnému dňu je prístup k objektu budúcej garáže obmedzený osadenými dopravnými zákazovými značkami jednak zo strany od Valovej ulice i zo strany od objektu a parkoviska firmy Respect Slovakia s.r.o. – táto problematika bude riešená v súčinnosti s úsekom dopravy MsÚ v rámci povoľovacieho konania stavebného úradu. V súvislosti so zámerom rozšírenia kapacity parkovacích stojísk v danej lokalite bude jednou z podmienok stavebného povolenia aj zadefinovanie hĺbky uloženia predmetnej prípojky tak, aby jej uloženie v budúcnosti neobmedzilo prípadnú realizáciu nových parkovacích miest v záujmovom území.

#### **Úsek životného prostredia:**

K zriadeniu vecného bremena k uloženiu inžinierskych sietí – prípojky NN pre Mgr. Petra Ďurišeka, bytom Valová 4259/22, Piešťany z pohľadu kompetencií životného prostredia súhlasíme za podmienky, že trasa prípojky NN v koreňovom priestore (vo vzdialenosti 3 m od päty kmeňa) jestvujúcich vzrastlých drevín – briez bude uložená bezvýkopovou technológiou pretláčania pomocou zemnej rakety.

#### **Pri realizácii výkopov na plochách zelene, v dotyku s plochami zelene alebo v blízkosti jestvujúcich stromov žiadame :**

- dodržiavať VZN mesta Piešťanyč.2/2013 o zeleni, a najmä:  
Pri vykonávaní stavebnej, prevádzkovej alebo inej činnosti na plochách verejnej zelene sú obstarávatelia (investori), stavebníci a fyzické alebo právnické osoby vykonávajúce tieto činnosti povinní :
  - a) predchádzať poškodeniu a ničeniu drevín (debnenie kmeňov, vyviazanie konárov, podkopávanie koreňovej sústavy) a príslušenstva na plochách zelene,
  - b) nevyhnutné a povolené zásahy do zelene vykonávať odbornými záhradníckymi úkonmi so súhlasom vlastníka alebo správcu plôch zelene,
  - c) po odkrytí koreňovej sústavy drevín, vykonať opatrenia zamedzujúce usychaniu koreňov (zakrytie, zaliatie),
  - d) na založenie novej a rekonštrukciu jestvujúcej zelene musí byť vypracovaná projektová dokumentácia oprávneným projektantom alebo organizáciou,
  - e) po ukončení stavebnej alebo inej činnosti zabezpečiť odstránenie všetkého stavebného odpadu a zabezpečiť dovoz a rozprestretie biologicky čistej zeminy v minimálnej vrstve 20 cm na vopred skyprený terén. Rozkopávku vo verejnej zeleni je potrebné zhutňovať po vrstvách, vyhrabať všetok stavebný odpad, vyrovnať plochu, vysiať trávové osivo a zavalcovať,
  - f) investor alebo správca zariadenia ručí za kvalitu úpravy zelene po rozkopávke, po dobu 36 mesiacov odo dňa odovzdania príslušnému správcovi, vlastníkovi zelene,
  - g) pri hĺbení výkopov nezasahovať do ochranného koreňového priestoru dreviny. Ak to vo výnimočných prípadoch nie je možné zabezpečiť, musí sa výkop vykonávať ručne

a nesmie sa viesť bližšie ako 3,0 m od päty kmeňa. Pri hĺbení sa nesmú prerušiť korene hrubšie ako 3cm,

- Pri výstavbe žiadame dodržiavať STN 83 7010 o ošetrovaní a údržbe stromovej vegetácie, ako aj dodržať ochranné pásmo od drevín v zmysle zákona o energetike.


**Vyjadrenie oddelenia finančných služieb:**

Neevidujeme nedoplatky na dani z nehnuteľnosti a komunálny odpad.

**Vyjadrenie oddelenia IT a majetkových služieb:**

Oddelenie IT a majetkových služieb nemá pripomienky k uzavretiu zmluvy o budúcej zmluve o zriadení vecného bremena uloženia prípojky NN v pozemku parc.č. 287/1 vo vlastníctve Mesta Piešťany, v prospech žiadateľa Mgr. Petra Ďuriška.

Titul, meno, priezvisko, trvalý pobyt

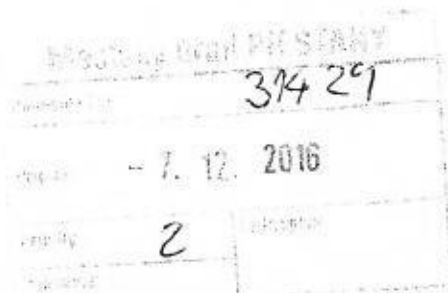

Mesto Piešťany  
Mestský úrad – referát právny  
Nám. SNP č. 3  
921 45 Piešťany

V Piešťanoch, dňa 07. 12. 2016

**VEC: Žiadosť o uzavretie zmluvy o budúcej zmluve o zriadení vecného bremena na uloženie elektrickej prípojky do pozemku Mesta Piešťany na parc.č.: 287/1 v k.u. Piešťany**

Dolupodpísaný Peter Ďurišek, rodné číslo.....  
trvale bytom Valova 4259/22, 92101 Piešťany

Žiadam o uzavretie zmluvy o budúcej zmluve o zriadení vecného bremena za účelom uloženia elektrickej prípojky na parc.č.: 287/1 v k.u. Piešťany, ktorá je majetkom Mesta Piešťany. Chcel by som zriadiť prípojku NN na parcelách 287/9 a 287/10, ktorých som vlastníkom.

Dôvodom tejto žiadosti je skutočnosť, že trasa vedenia elektrickej prípojky nemusí byť zhodná s trasou uvádzanou v projektovej dokumentácii. Príčinou tejto odchýlky je, že na trase vedenia elektrickej prípojky sa viackrát križuje plynovod, ktorý je nutné obísť v bezpečnej vzdialenosti. Presné vytýčenie plynovodu vykoná SPP – distribúcia, a.s., až tesne pred výkopovými prácami. V priebehu výkopových prác, bude v zelenom páse použitá aj bezvýkopová technológia pneumatickeho, alebo hydradralického pretláčania pomocou zemnej rakety, s cieľom minimalizovať poškodenie koreňových systémov okolitých stromov (brezy).

Preto navrhujem, aby sa geometrický plán pre zriadenie vecného bremena na uloženie elektrickej prípojky do pozemku Mesta Piešťany, vyhotovil až po uložení elektrickej prípojky do zeme.

.....  
podpis žiadateľa

**Prílohy:** situačný výkres prípojky NN  
situačný výkres plynovodu

Najmenšie dovolené vzdialenosti podzemných vedení v "m"

| Druh vedenia         |            |            | Silové káble do |       |       |        | Oznamovacie káble | Plynovody |      | Vodovodné potrubie | Teplovodné potrubie | Stoky |
|----------------------|------------|------------|-----------------|-------|-------|--------|-------------------|-----------|------|--------------------|---------------------|-------|
|                      |            |            | 1 kV            | 10 kV | 35 kV | 110 kV |                   | NTL       | STL  |                    |                     |       |
| Silové káble do 1 kV | Súbeh      | nechránený | 0,05            | 0,15  | 0,20  | 0,20   | 0,30              | 0,40      | 0,60 | 0,40               | 0,30                | 0,50  |
|                      |            | chránený   | 0,05            | 0,15  | 0,20  | 0,20   | 0,10              | 0,10      | 0,10 | 0,20               | 0,30                | 0,30  |
| Križovanie           | nechránený | 0,05       | 0,15            | 0,20  | 0,20  | 0,30   | 0,40              | 0,60      | 0,40 | 0,30               | 0,50                |       |
|                      | chránený   | 0,05       | 0,15            | 0,20  | 0,20  | 0,10   | 0,10              | 0,10      | 0,20 | 0,30               | 0,30                |       |

287/10

287/10  
287/9

287/9

dĺžka cca 43m

Zemná prípojka NAYY-J 4x16  
uložená vo výkope v chráničke  
FXKVR

TRNAVSKÁ VODÁRENSKÁ SPOLOČNOSŤ, a.  
sídlo Piešťany, Priemyselná 10  
V záujmovom území sa naše siete nachádzajú  
- nenachádzajú sa v sieti  
- jestrojuce siete v správe TAVOS  
- len orientačne  
Toto nenahrádza vyjadrenie TAVOS  
k technickému riešeniu stavby!  
PIEŠŤANY, dňa 12.08.2016

Pre pripojenie navrhovaného odborného miesta  
treba vymeniť štítový poistkový odpojovač 1x400A za 2x160A.  
Jeden štítový poistkový odpojovač bude do rezervy.

Existujúca rozpojovacia a istiacia  
skriňa - pilierová SR3

SR3

Bod pripojenia  
deliace miesto - vývodové avorky v SR3

## PROSTREDIE

Podľa STN 33 2000-5-51:2010 vonkajšie vplyvy:  
AA2, AA4, AB2, AB4, AC1, AD3, AE2, AF2, AG1, AH1, AK1, AL1, AM1, AN3, AP1, AQ1, AS2, AT1, AU2,  
BA1, BB2, BC2, BD1, BE1, CA1, CB1



## POZNÁMKY

Upozornenia - pred zahájením výkopových prác na rozvodoch NN investor zabezpečí vytýčenie všetkých  
podzemných inžinierskych sietí.  
Pri súbehu a križovaní dodržať minimálne vzdialenosti medzi vedeniami v zmysle STN 73 6005.  
Kábel NAYY-J 4x16 bude uložený vo výkope v zemi, a bude zatiahnutý v celej jeho dĺžke v chráničke FXKVR.  
Elektromerový rozvádzač, bude osadený v obvodovom murive, prístupný z verejného priestranstva.  
V rozvádzači "RE" sa rozdelí sústava TN-C na TN-C-S.  
Výkopové práce vykonávať so zvýšenou opatrnosťou.  
Hodnota zemného odporu v rozvádzači RE -  $R_z \leq 5\Omega$ .

## ULOŽENIE KÁBLA VO VÝKOPE

pod spevnenými plochami

v zelenom páske

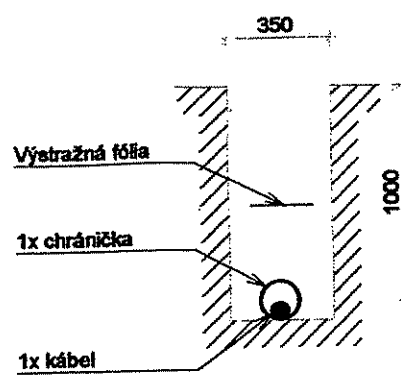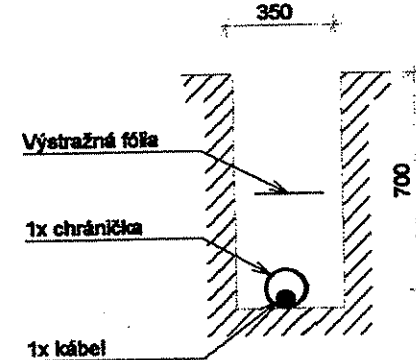

## LEGENDA

- — — — — Navrhovaná el. prípojka NN v zemi - NAYY-J 4x16
- SR3 Existujúca pilierová skriňa rozširovacia a istiacia  
SR3 - DIN 00 4x400A
- RE Navrhovaný elektromerový rozvádzač  
- RE 2.0 Z40 W 20A P2
- Kábelová chránička

## ROZVODNÁ SÚSTAVA:


TN-C 3+PEN 50Hz, AC 400/230V  
TN-C-S 3+PEN/N+PE 50Hz, AC 400/230V

## OCHRANA PRED ZÁSAHOM ELEK. PRÚDOM

- ochrana pred zásahom el. prúdom v normálnej prevádzke - základná ochrana (ochrana pred priamym dotykom) je zabezpečená podľa STN 33 2000-4-41: 2007 + O1;
- krytími a izolovaním živých častí el. zariadení
- ochrana pred zásahom el. prúdom pri poruche (ochrana pred nepriamym dotykom) je zabezpečená podľa STN 33 2000-4-41:2007 + O1;
- samočinným odpojením napájania pri poruche - čl. 411.3.2


±0,000 - ÚROVEŇ PODLAHY

|                     |                                                    |                  |             |                                                       |
|---------------------|----------------------------------------------------|------------------|-------------|-------------------------------------------------------|
| AUTOR PROJEKTU      | VYPRACOVAL:                                        | ZODP.PROJEKTANT: | SADA:       | BOLJEŠIK MILAN<br>PROJEKTY ELEKTRO<br>IČO: 119 03 481 |
| ING. M. SUCHOMELOVÁ | PETER MAXIAN                                       | MILAN BOLJEŠIK   | 4           |                                                       |
| INVESTOR:           | Mgr. PETER ĎURIŠEK, VALOVA 22, 921 01 PIEŠŤANY     |                  |             |                                                       |
| MIESTO STAVBY:      | parc.č. 287/9, 287/10, Valova ulica, k.ú. Piešťany |                  |             |                                                       |
| STAVBA:             | GARÁŽ - REKONŠTRUKCIA OBJEKTU                      |                  |             |                                                       |
| ČASŤ:               | ELEKTROINŠTALÁCIA                                  |                  |             |                                                       |
| OBSAH:              | SITUÁCIA - PRÍPOJKA NN                             |                  |             |                                                       |
|                     |                                                    |                  | FORMÁT:     | 2xA4                                                  |
|                     |                                                    |                  | DÁTUM:      | 04/2016                                               |
|                     |                                                    |                  | ÚČEL:       | DSP                                                   |
|                     |                                                    |                  | MIERKA:     | 1:200                                                 |
|                     |                                                    |                  | POR. ČÍSLO: | E-1                                                   |

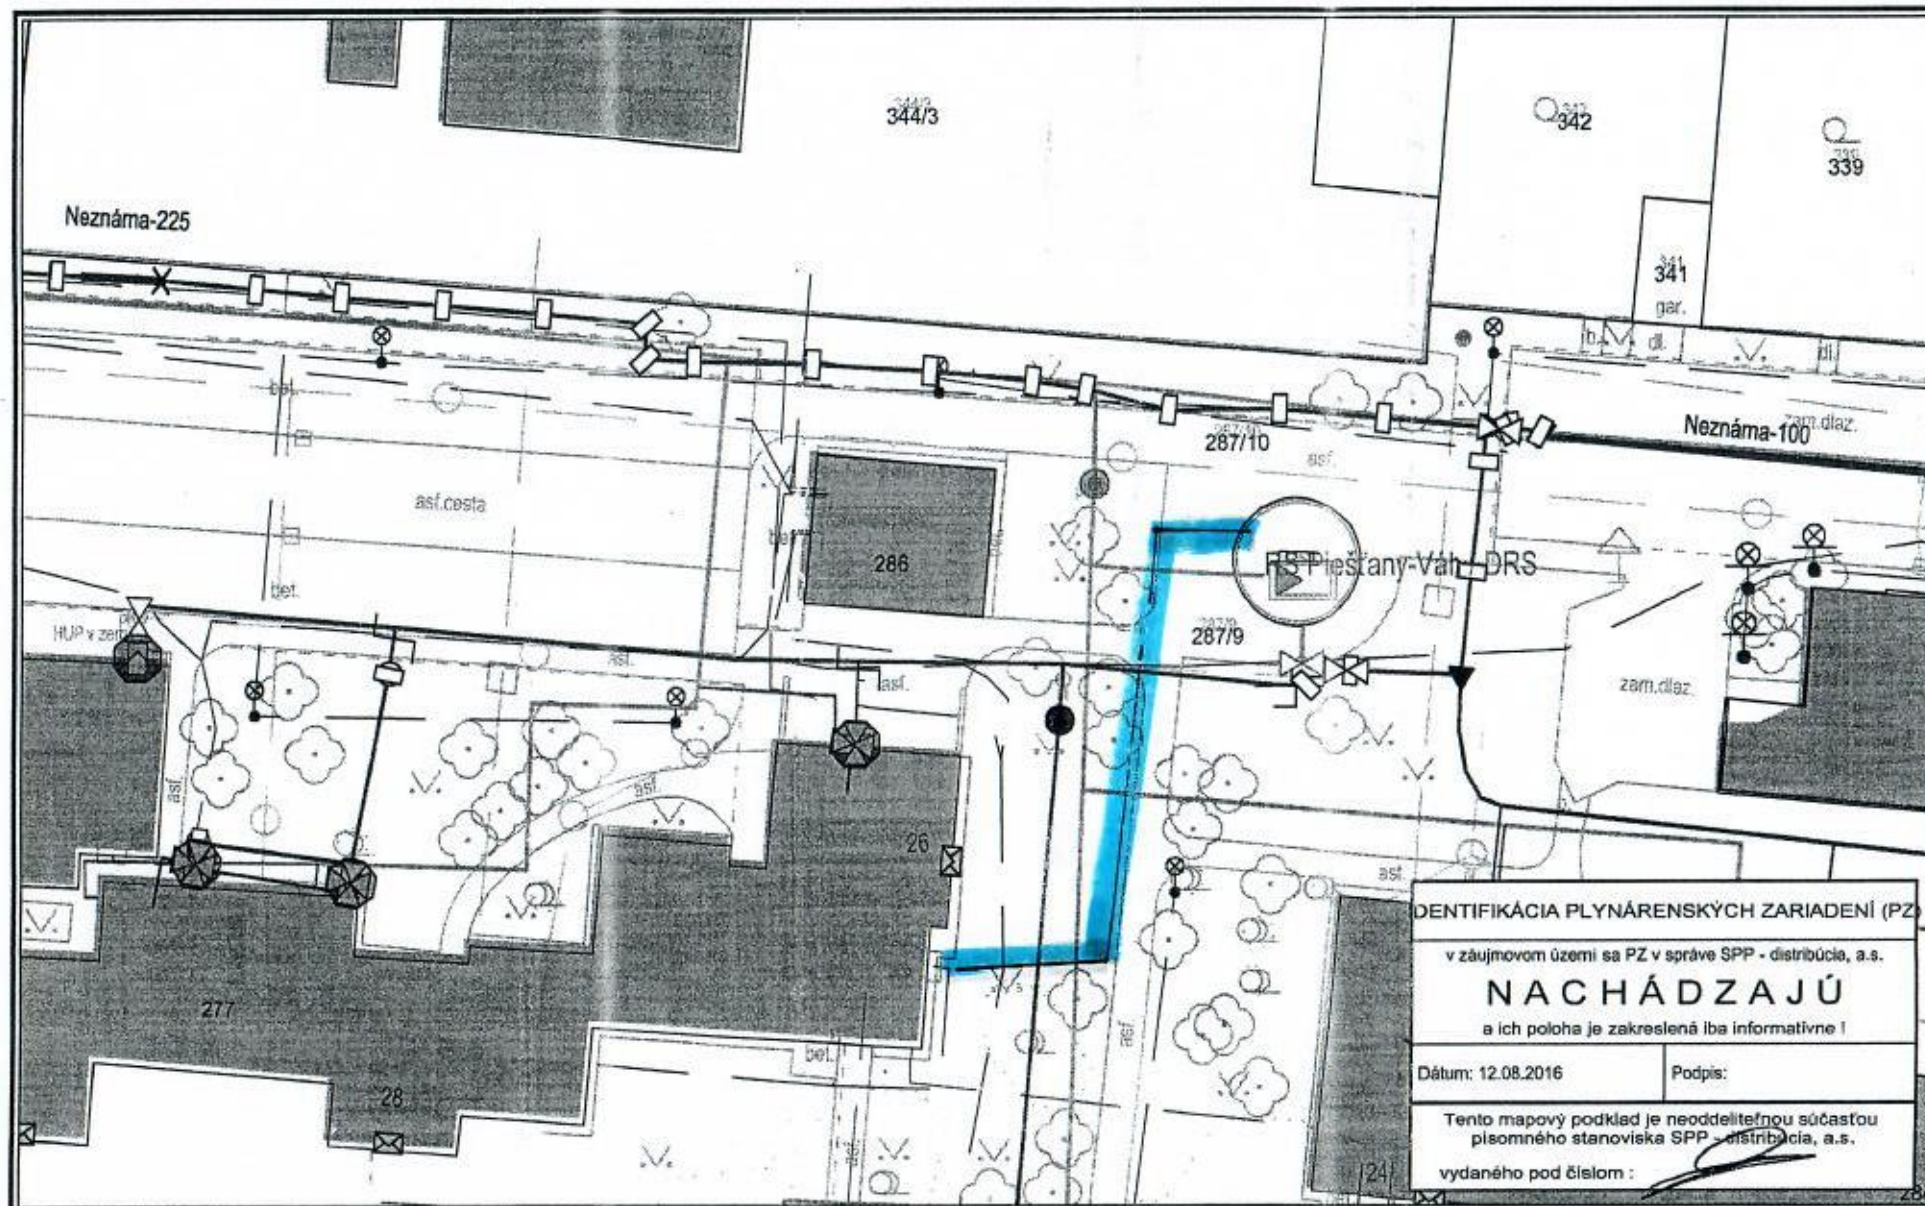

Použitie v súlade s internými predpismi.

© SPP - distribúcia, a.s.

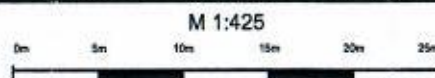

VYSVETLIVKY

|              |               |                    |
|--------------|---------------|--------------------|
| NTL plynovod | STLZ plynovod | Elektrická prípoja |
| STL plynovod | VTL plynovod  | Kabel PZO          |
| ZVL plynovod |               |                    |

Mgr. Peter Ďurišek, Valova 4259/22, 92101 Piešťany

Titul, meno, priezvisko, trvalý pobyt

Mesto Piešťany  
Mestský úrad – referát právny  
Nám. SNP č. 3  
921 45 Piešťany

V Piešťanoch, dňa 15.02.2017

VEC: Žiadosť o zmenu v zmluve o budúcej zmluve o zriadení vecného bremena in personam na vecné bremeno in rem na uloženie elektrickej prípojky do pozemku Mesta Piešťany na parc.č.: 287/1 v k.u. Piešťany

Dolupodpísaný Peter Ďurišek, rodné číslo.....  
trvale bytom Valova 4259/22, 92101 Piešťany

Žiadam o zmenu v zmluve o budúcej zmluve o zriadení vecného bremena in personam na vecné bremeno in rem, za účelom uloženia elektrickej prípojky na parc.č.: 287/1 v k.u. Piešťany, ktorá je majetkom Mesta Piešťany.

Dôvodom tejto žiadosti je skutočnosť, že trasa vedenia elektrickej prípojky má dĺžku približne 43 metrov, čo pri cene 10 €/m<sup>2</sup> zodpovedá sume 430 €. Táto suma nie je zanedbateľná, vzhľadom na to, že ide o bežnú garáž. Myslím si, že by bolo nemorálne v prípade môjho úmrtia, alebo pri zmene vlastníka, opäť zaplatiť to, čo už raz zaplatené bolo.

Preto navrhujem, aby sa mojej žiadosti o zmene v zmluve o budúcej zmluve o zriadení vecného bremena, vyhovel.

.....  
podpis žiadateľa